


## MODUL B

W1- do wentylatora dachowego Ø250/900 z podst. tłumiacą 870m3/h, 400V, 0,18kW, 54dB, masa 42 kg+ zestaw rozruchowo-zabezpieczający i wyłącznik serwisowy.

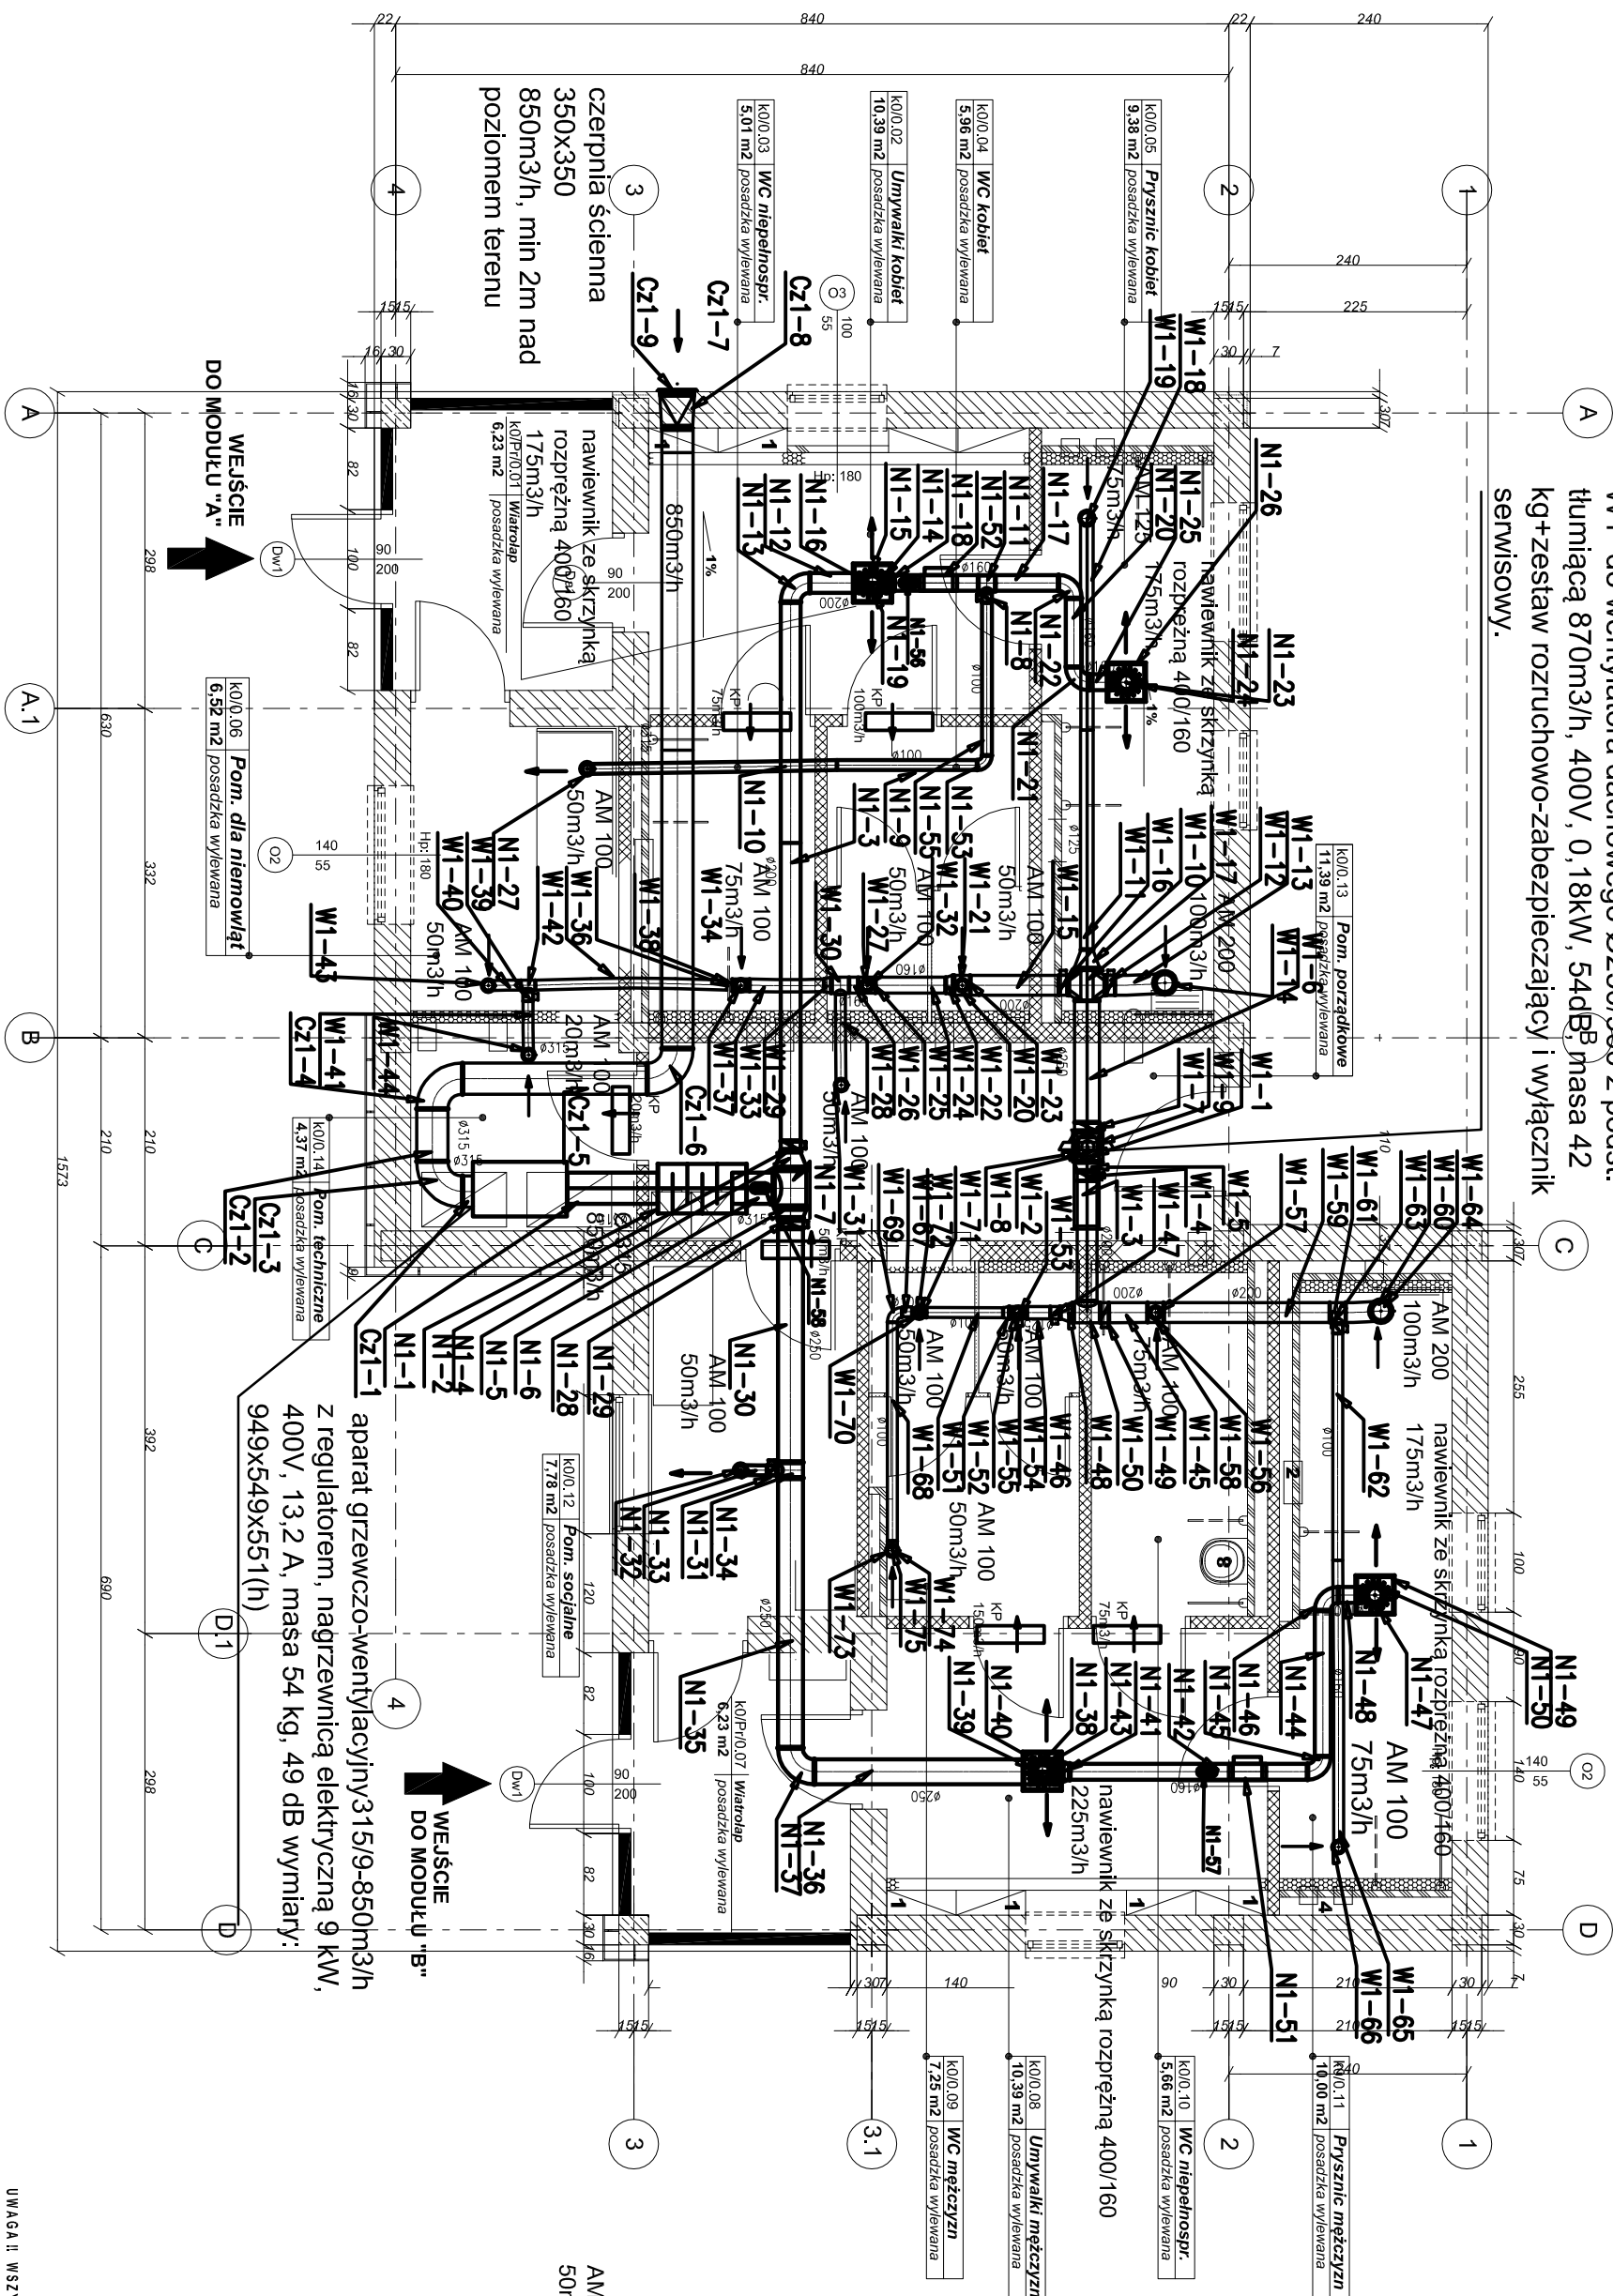


**AM 100** anemostat metalowy malowany proszkowo nawiewny lub  
wywiewny  
50m3/h

kratka przepływowa lub podcięcie w drzwiach o minimalnej powierzchni czynnej 220 cm<sup>2</sup>

**UWAGA !! WSZYSTKIE WYMIARY SPRAWDZIĆ I SKORYGOWAĆ NA BUDOWIE !!**

Numer	Nazwa strefy	Powierzchnia m2	Numer	Nazwa strefy	Powierzchnia m2
0.01	Wiatrołap	6,23	Pow. ruchu	Umywalki męzczyzn	10,39
0.02	Umywalki kobiet	10,39	0.09	WC męzczyzn	7,25
0.03	WC niepełnospr. k.	5,01	0.10	WC niepełnospr. m.	5,66
0.04	WC kobiet	5,96	0.11	Prysznic męzczyzn	10,00
0.05	Prysznic kobiet	9,38	0.12	Pom.socjalne	7,78
0.06	Pom. dla niemowląt	6,52	0.13	Pom. porządkowe	11,39
0.07	Wiatrołap	6,23	Pow. ruchu	Pom. techniczne	4,37
				<b>SUMA</b>	<b>106,56</b>
					<b>(12,46)</b>

W S Z E L K I E			P R A W A			Z A S T R E Ż E Ź I E		
ZLECENIODAWCA: Skarb Państwa - Generalny Dyrektor Drogi Krajowych i Autostrad Oddział Generalnej Dyrekcji DKIA w Zielonej Górze ul. Bohaterów Westerplatte 31 65-950 Zielona Góra			IMIE I NAZWISKO			NUMER PODRS.		
OBJEKT: BUDYNEK TOALETY WOLNOSTOJĄCEJ			PROJEKTOWAŁ: mgr inż. Małgorzata Puc			SPRAWDZIŁ: mgr inż. Marcin Szlach		
ADRES INWESTYCJI: _____								
PROJEKT TYPOWEGO OBIEKTU BUDOWLANEGO								
TYTUŁ: TOALETY WOLNOSTOJĄCEJ NA OBSZARZE MIEJSKA OBSŁUGI PODROZNYCH KAI								
TŁOŚĆ RYSUNKU:			NUMER UMOWY: P2.21/47/2012			SKALA: 1:75		
			NUMER PROJEKTU: GP1216			STADIUM: PW		

	WE GARDING TOMARSTVO GLANCE Slovenia		
	PROJEKTOVANJE - PROJEKCIJA ARHITEKTURA Z.O. 44-100 GLAVICE UL. VROBACOVA 11, Ljubljana 12313   01 25 96 075/030 e-posta: <a href="mailto:biro@virobacz.com">biro@virobacz.com</a> , <a href="mailto:info@virobacz.com">info@virobacz.com</a>	DATA:	BRAZDA:
	LISTOPAD 2012	INSTALACIJA NA:	MULIER PYSUMBU
		IS-W.01	