



## OBJAŚNIENIA:

1. Bal drewniany (kierunkowy) 20 x 20 cm, L = 2 x 300 cm
2. Brusy drewniane 8 x 20 cm, L = 33 x 200 cm - łączone na pióro-wpust lub wpust kątowy
3. Siękacze poziome - krawędziak 6 x 10 cm, L = 4 x 300 cm
4. Siękacze poziome - krawędziak 6 x 10 cm, L = 2 x 140 cm
5. Umościenie dna i skarp - narzut kamienny gr. 20 cm
6. Geotkanina dwukierunkowa z włókien polipropylenowych o wytrzymałości na rozciąganie min. 60 kN/m
7. Palisada z kolków drewnianych Ø12 cm, L = 150 cm
8. Łączniki do drewna - gwoździe i/lub śruby

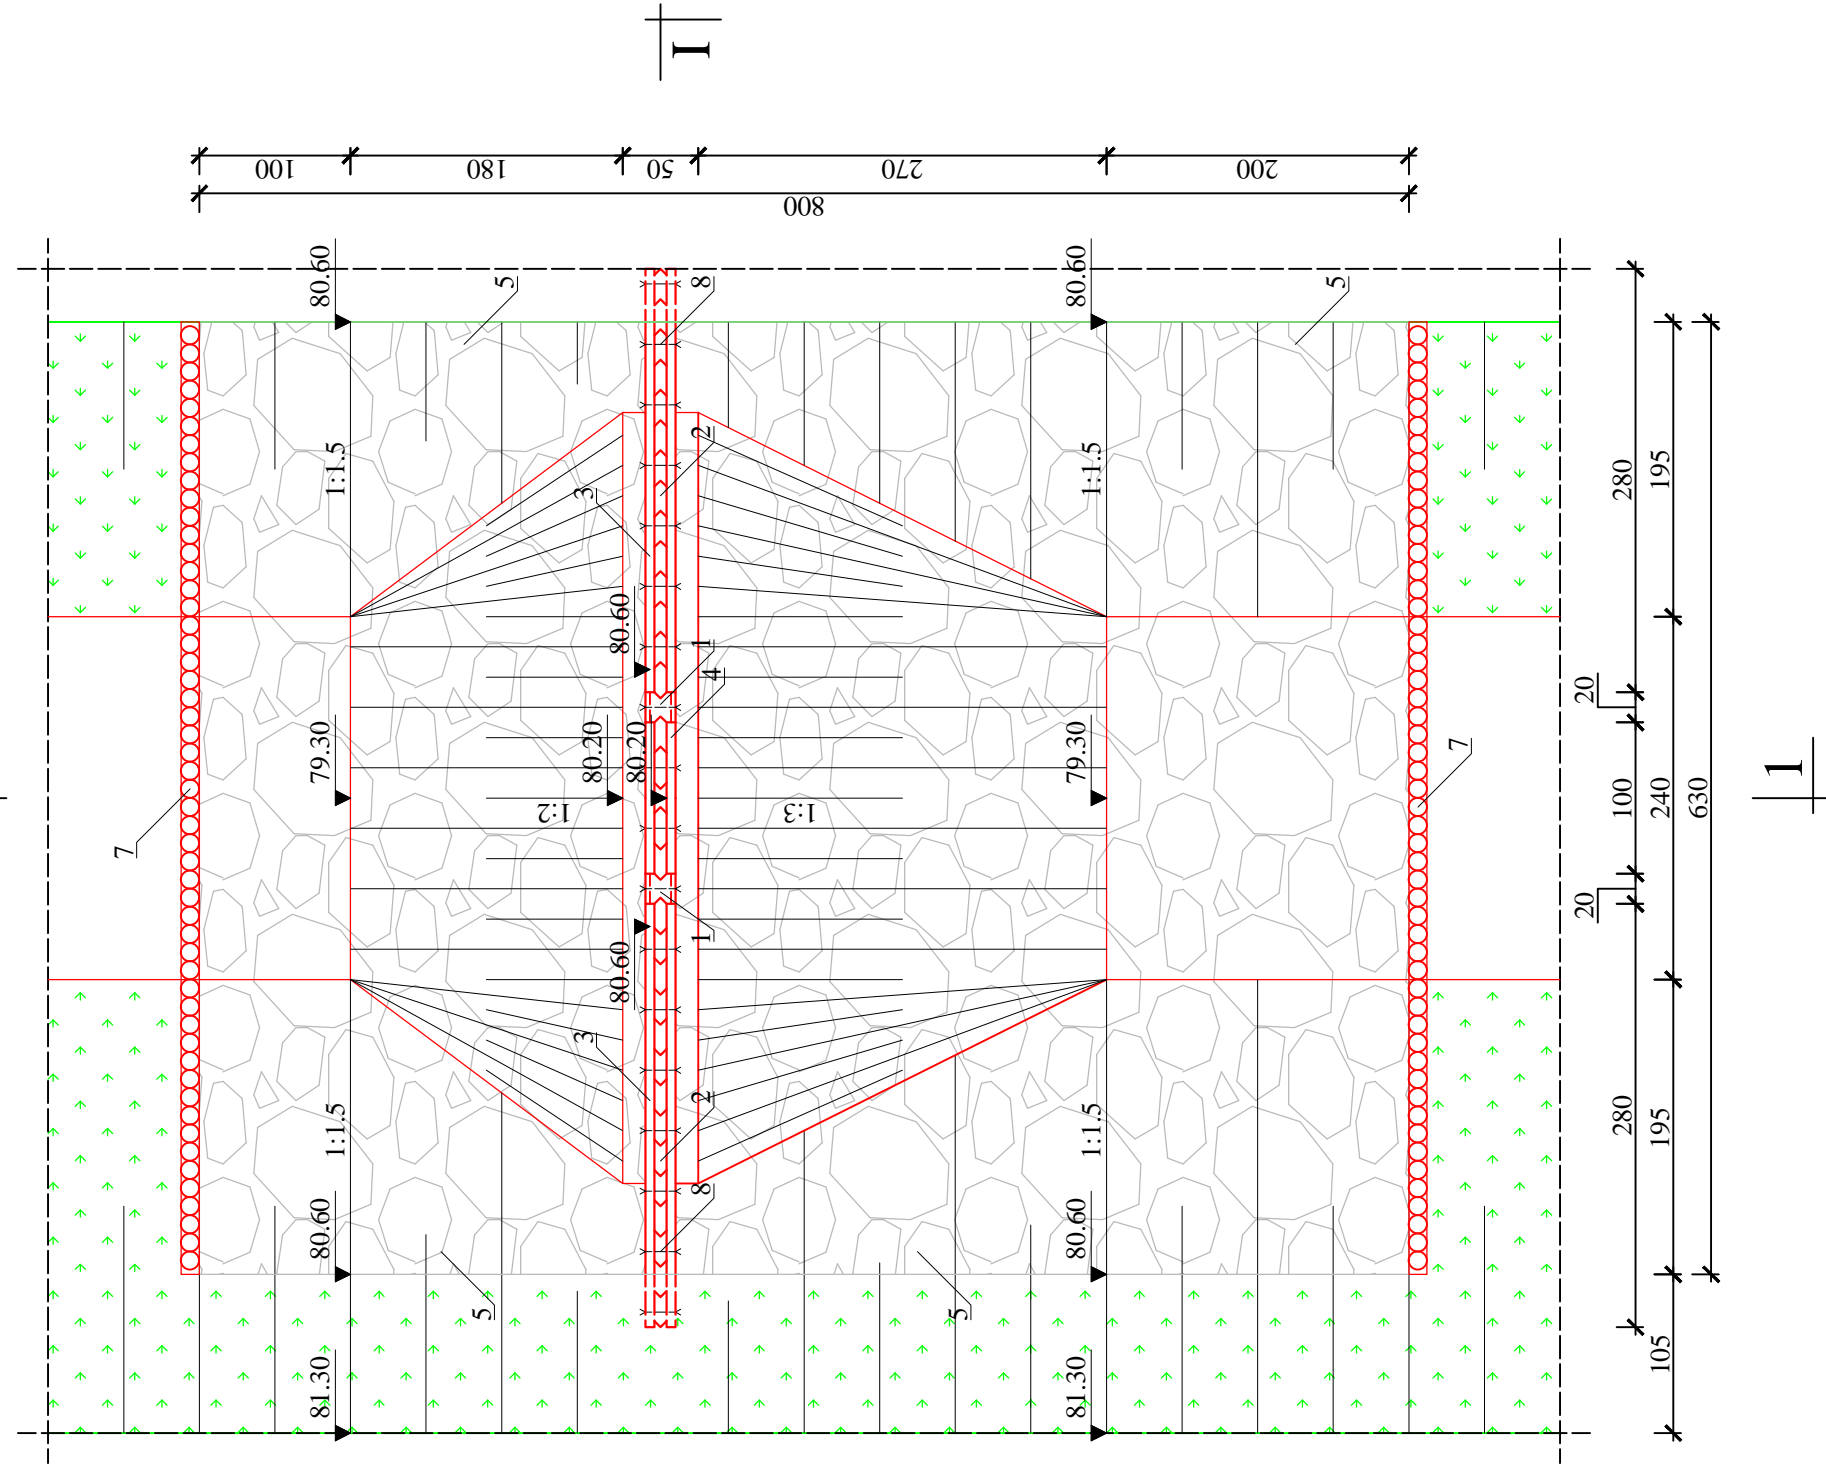

 ZENERIS PROJECT S.A. UL. PADEREWSKIEGO 8 61-710 POZNAŃ	ZAKRES WYKONAWCZY PROJEKTOWANIE I WYKONANIE PRAC W ZAKRESIE PRAC PROJEKTOWYCH		PROJEKTOWY PRÓG W KUM 8-142,0 RAZU MLERACZYNGO SD
	DATA: 31.10.2022 r.	SYGNAL: 1:50	NR PRZESZKONY: 5