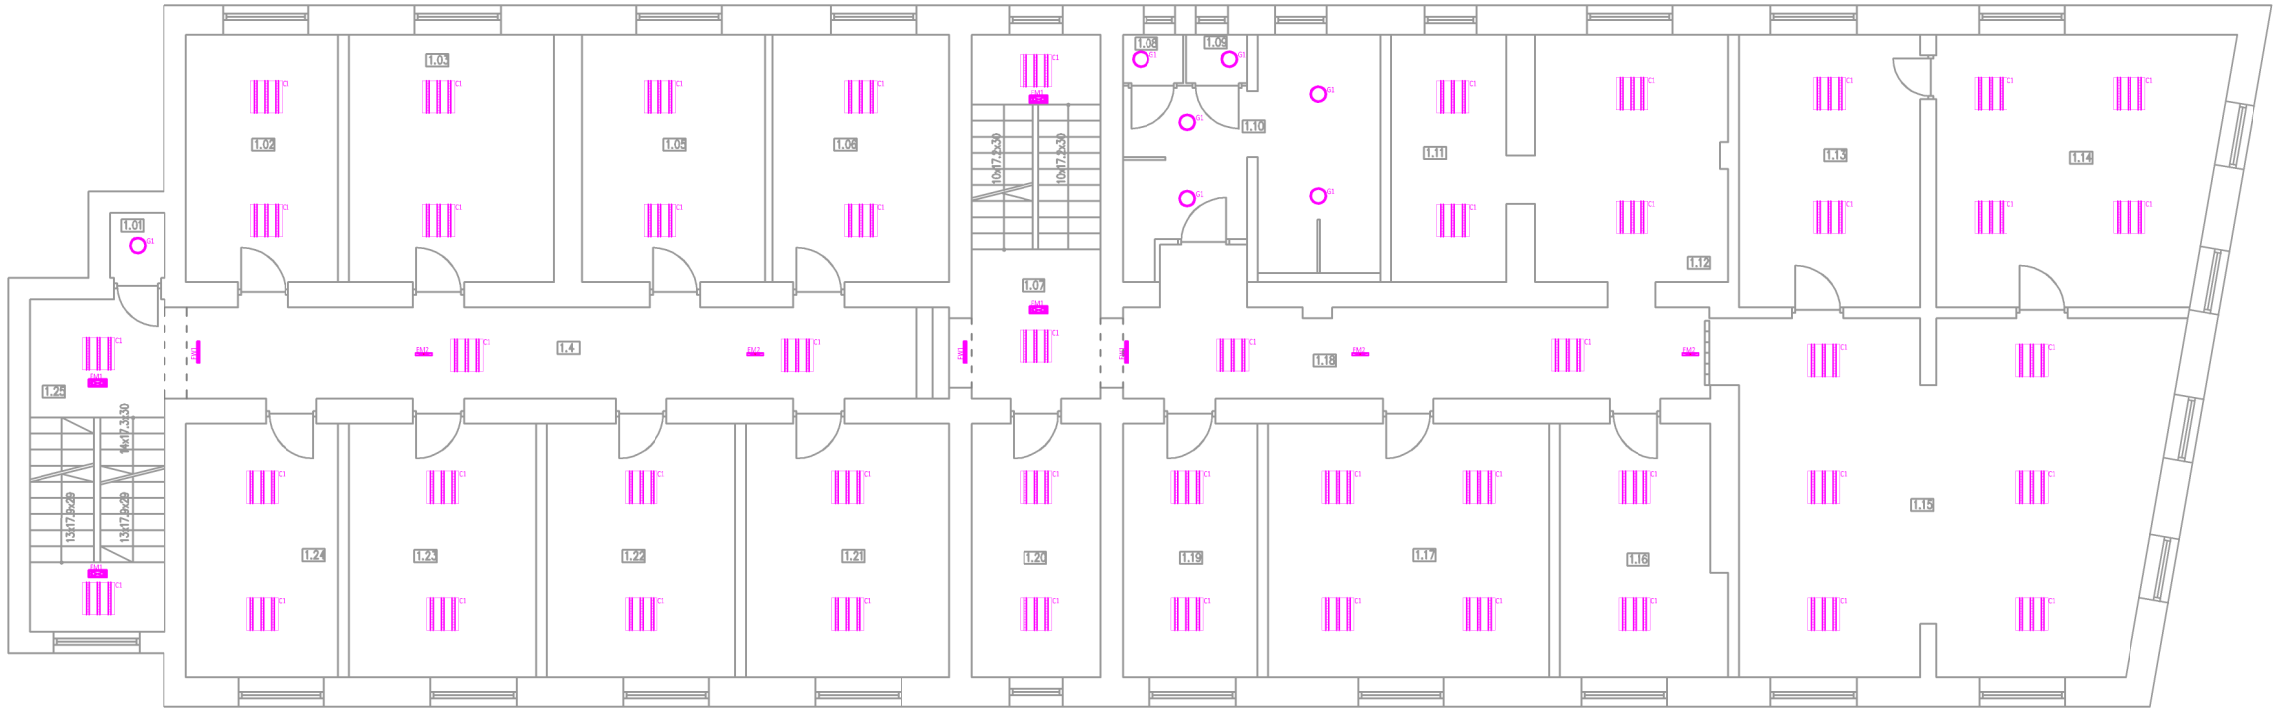

ZESTAWIENIE POWIERZCHNI KONDYGNACJI I PIĘTRA			
L.P.	POMIESZCZENIA	POWIERZCHNIA	
1.01	POMIESZCZENIE NR 1	1,2	
1.02	POMIESZCZENIE NR 2	13,1	
1.03	POMIESZCZENIE NR 3	17,6	
1.04	POMIESZCZENIE NR 4	24,8	
1.05	POMIESZCZENIE NR 5	15,6	
1.06	POMIESZCZENIE NR 6	15,2	
1.07	POMIESZCZENIE NR 7	16,2	
1.08	POMIESZCZENIE NR 8	1,0	
1.09	POMIESZCZENIE NR 9	1,0	
1.10	POMIESZCZENIE NR 10	17,3	
1.11	POMIESZCZENIE NR 11	9,9	
1.12	POMIESZCZENIE NR 12	16,5	m2
1.13	POMIESZCZENIE NR 13	17,1	
1.14	POMIESZCZENIE NR 14	26,2	
1.15	POMIESZCZENIE NR 15	51,5	
1.16	POMIESZCZENIE NR 16	13,8	
1.17	POMIESZCZENIE NR 17	24,9	
1.18	POMIESZCZENIE NR 18	20,5	
1.19	POMIESZCZENIE NR 19	11,8	
1.20	POMIESZCZENIE NR 20	11,3	
1.21	POMIESZCZENIE NR 21	17,9	
1.22	POMIESZCZENIE NR 22	16,5	
1.23	POMIESZCZENIE NR 23	16,5	
1.24	POMIESZCZENIE NR 24	13,4	
1.25	POMIESZCZENIE NR 25	15,6	
	SUMA:	406,4	m^2

ZESTAWIENIE POWIERZCHNI KONDYGNACJI II PIĘTRA			
L.P.	POMIESZCZENIA	POWIERZCHNIA	
2.01	POMIESZCZENIE NR 1	1,2	
2.02	POMIESZCZENIE NR 2	4,3	
2.03	POMIESZCZENIE NR 3	8,5	
2.04	POMIESZCZENIE NR 4	17,6	
2.05	POMIESZCZENIE NR 5	36	
2.06	POMIESZCZENIE NR 6	22,1	
2.07	POMIESZCZENIE NR 7	16,2	
2.08	POMIESZCZENIE NR 8	3,2	
2.09	POMIESZCZENIE NR 9	3,2	
2.10	POMIESZCZENIE NR 10	3,7	
2.11	POMIESZCZENIE NR 11	18,4	m2
2.12	POMIESZCZENIE NR 12	40	
2.13	POMIESZCZENIE NR 13	11,3	
2.14	POMIESZCZENIE NR 14	11,1	
2.15	POMIESZCZENIE NR 15	10,3	
2.16	POMIESZCZENIE NR 16	63,2	
2.17	POMIESZCZENIE NR 17	52,5	
2.18	POMIESZCZENIE NR 18	11,3	
2.19	POMIESZCZENIE NR 19	32,3	
2.20	POMIESZCZENIE NR 20	18,1	
2.21	POMIESZCZENIE NR 21	13,4	
2.22	POMIESZCZENIE NR 22	15,6	
	SUMA:	413,5	m^2

ZESTAWIENIE POWIERZCHNI KONDYGNACJI III PIĘTRA			
L.P.	POMIESZCZENIA	POWIERZCHNIA	
3.01	POMIESZCZENIE NR 1	15,6	
3.02	POMIESZCZENIE NR 2	1,2	
3.03	POMIESZCZENIE NR 3	84,8	
3.04	POMIESZCZENIE NR 4	16	
3.05	POMIESZCZENIE NR 5	15,8	m2
3.06	POMIESZCZENIE NR 6	16	
3.07	POMIESZCZENIE NR 7	6	
3.08	POMIESZCZENIE NR 8	43,6	
3.09	POMIESZCZENIE NR 9	13,1	
	SUMA:	212,1	m^2

TYPY OPRAW OŚWIETLENIOWYCH
LUB INNE RÓWNOWAŻNE

- B1 - OPRAWA OŚWIETLENIOWA HERMETYCZNA NASTROPOWA, ZAWIESZANA LED 840; DŁ.1287mm; IP65; 3300lm; 50W
- B2 - OPRAWA OŚWIETLENIOWA HERMETYCZNA NASTROPOWA, ZAWIESZANA LED 840; DŁ.1587mm; IP65; 4900lm; 50W
- C1 - OPRAWA OŚWIETLENIOWA RASTROWA NASTROPOWA LED; 597mm; IP20; 4100lm; 42W
- G1 - OPRAWA OŚWIETLENIOWA NASTROPOWA/NAŚCIENNA LED 830; 302mm; IP44; 1200lm; 15W
- D1 - OPRAWA OŚWIETLENIOWA NASTROPOWA ZAWIESZANA LED 840; IP66; 1800lm; 22W
- EM1 - OPRAWA AWARYJNA LED-HO; IP65; DŁ.356mm; 120st
- EM2 - OPRAWA AWARYJNA LED-HO; IP40; DŁ.340mm
- EMZ - OPRAWA AWARYJNA LED-HO; IP65; DŁ.356mm; 120st /-20st
- EW1 - OPRAWA AWARYJNA EWAKUACYJNA LED;, IP65

Uwaga. Rozpatrywać łącznie z częścią opisową.

UWAGA:
Plan pokazuje lokalizację opraw oświetleniowych po wymianie istniejących opraw przy uwzględnieniu i uzupełnieniu opraw w oparciu o obowiązujące przepisy i wymagania w odniesieniu do wymaganego natężenia oświetlenia dla danych pomieszczeń.

STUDIO PROJEKTOWE ADRIAN GAJDA
41-949 PIEKARY ŚLĄSKIE, UL. ROZDZIEŃSKIEGO 2
TEL.: +48 . 032 88 29 29 / EMAIL: ADRIANGAJDA@WP.PL

STUDIO PROJEKTOWE
ADRIAN G A J D A

INWESTOR / INVESTOR
KOMENDA MIEJSKA PAŃSTWOWEJ STRAŻY POŻARNEJ W SIEMIANOWICACH ŚLĄSKICH
UL. PIŁSUDSKIEGO 2, 41-100 SIEMIANOWICE ŚLĄSKIE
ADRES INWESTYCJI / INVESTMENT ADDRESS
UL. PIŁSUDSKIEGO 2, 41-100 SIEMIANOWICE ŚLĄSKIE
DZIAŁKA nr 340/193, 340/199
PROJEKT WYKONAWCZY (UZUPEŁNIAJĄCY DO PROJEKTU BUD. TERMOMODERNIZACJI, PRZEBUDOWY INSTALACJI C.O. I INSTALACJI ELEKTRYCZNEJ BUDYNKU KOMENDY MIEJSKIEJ PSP I GARAŻU
- AKTUALIZACJA

OPRACOWANY PRZY POMOCY PROGRAMU AUTOCAD LT 2013 NR: 371-57000067 — NR UPR. / NR EWID. — PODPIS

PROJEKTOWAŁ: MGR INŻ. ANDRZEJ GÓRA — 1100/06
WYKONAŁ: MGR INŻ. PRZEMYSŁAW CIERPIAK

FAZA / PHASE: PROJ. BUD.
BRANŻA / DISCIPLINE: ELEKTRYCZNA
SKALA / SCALE: 1:100
DATA / DATE: AKTUALIZACJA - SIERPIEŃ 2019

TYTUŁ RYSUNKU / DRAWING TITLE
RZUT I PIĘTRA – PLAN OŚWIETLENIA

NUMER RYSUNKU / DRAWING NUMBER: IE-03
REDYZJA / REVISION: