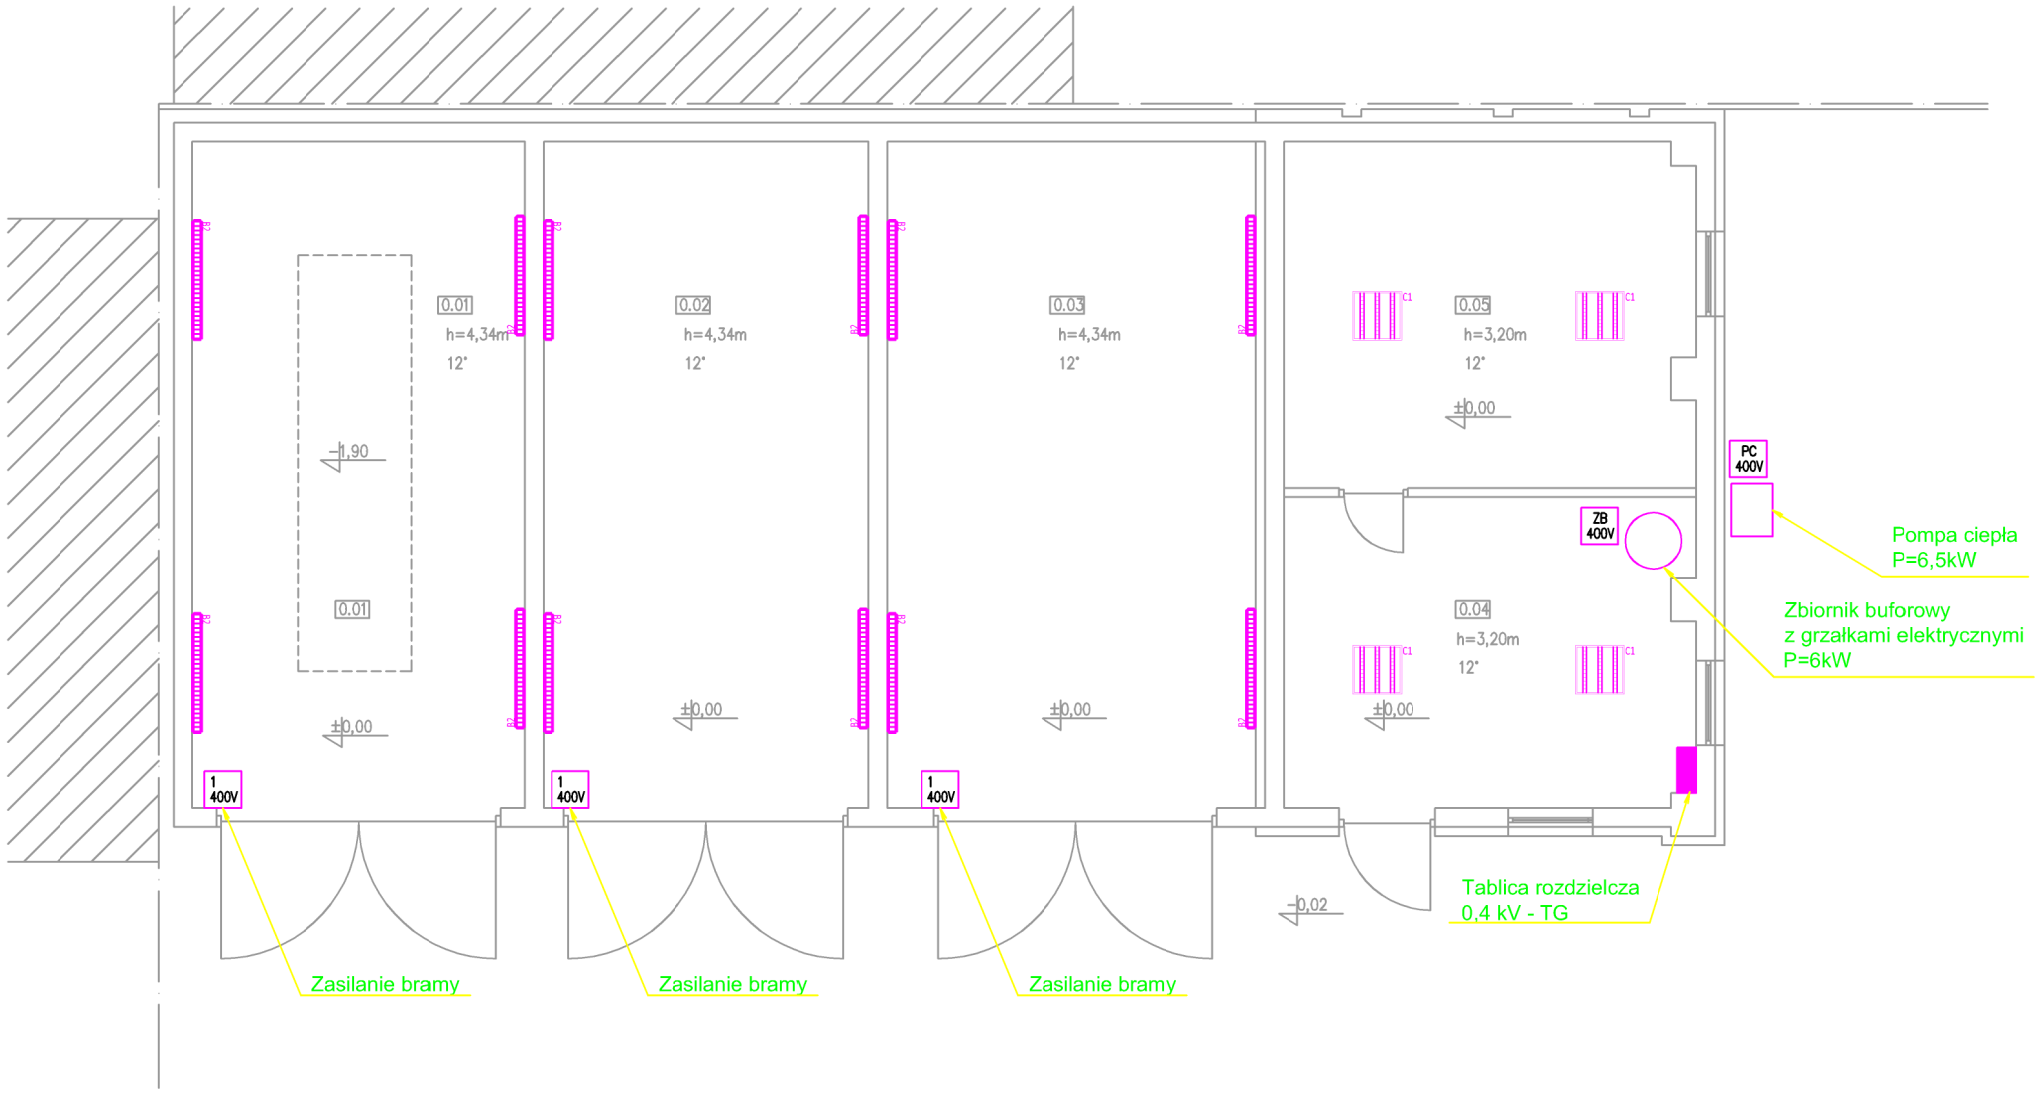

TYPY OPRAW OŚWIETLENIOWYCH
LUB INNE RÓWNOWAŻNE

B1 - OPRAWA OŚWIETLENIOWA HERMETYCZNA NASTROPOWA, ZAWIESZANA LED 840; DŁ.1287mm; IP65; 3300lm; 50W

B2 - OPRAWA OŚWIETLENIOWA HERMETYCZNA NASTROPOWA, ZAWIESZANA LED 840; DŁ.1587mm; IP65; 4900lm; 50W

C1 - OPRAWA OŚWIETLENIOWA RASTROWA NASTROPOWA LED; 597mm; IP20; 4100lm; 42W

Uwaga. Rozpatrywać łącznie z częścią opisową.

UWAGI:
1. Plan pokazuje lokalizcję opraw oświetleniowych po wymianie istniejących opraw przy uwzględnieniu i uzupełnieniu opraw w oparciu o obowiązujące przepisy i wymagania w odniesieniu do wymaganego natężenia oświetlenia dla danych pomieszczeń.
2. Plan pokazuje przybliżoną lokalizację urządzeń elektrycznych. Dokładana lokalizacja zostanie określona w trakcie realizacji zadania.

STUDIO PROJEKTOWE ADRIAN GAJDA
41-946 PIEKARY ŚLĄSKIE, UL. ROŻDZIEŃSKIEGO 2
TEL.: +48 . 502.66.29.29 / EMAIL: ADRIANGAJDA@SPAG.PL

PROJEKTOWE
ADRIAN G A J D A

INWESTOR / INVESTOR:
KOMENDA MIEJSKA PAŃSTWOWEJ STRAŻY POŻARNEJ W SIEMIANOWICACH ŚLĄSKICH
UL. PUŁASKIEGO 2, 41-100 SIEMIANOWICE ŚLĄSKIE

ADRES INWESTYCJI / INVESTMENT ADRESS:
UL. PUŁASKIEGO 2, 41-100 SIEMIANOWICE ŚLĄSKIE
DZIAŁKA nr 3461/103, 3463/99

NAZWA PROJEKTU / PROJECT:
PROJEKT WYKONAWCZY UZUPEŁNIAJĄCY DO PROJEKTU BUD. TERMOMODERNIZACJI, PRZEBUDOWY INSTALACJI C.O. I INSTALACJI ELEKTRYCZNEJ BUDYNKU KOMENDY MIEJSKIEJ PSP I GARAŻU
- AKTUALIZACJA

OPRACOWANY PRZY POMOCY PROGRAMU AUTOCAD LT 2013 NR: 371-57085067		NR UPR. / NR EWID.	PODPIS:
PROJEKTOWAŁ:	MGR INŻ. ANDRZEJ GÓRA	190/98	
WYKONAŁ:	MGR INŻ. PRZEMYSŁAW CIERPIAK		

FAZA / PHASE:	BRANŻA / BRANCH:
PROJ. BUD.	ELEKTRYCZNA
SKALA / SCALE: 1:100	DATA / DATE: AKTUALIZACJA - SIERPIEŃ 2019

TYTUŁ RYSUNKU / DRAWING TITLE:
RZUT GARAŻU – PLAN ROZMIESZCZENIA URZĄDZEŃ I OŚWIETLENIA

NUMER RYSUNKU / DRAWING NUMBER: IE-06

REWIZJA / REVISION: