



RZUT WSCHODNIA POŁAĆ DACHU

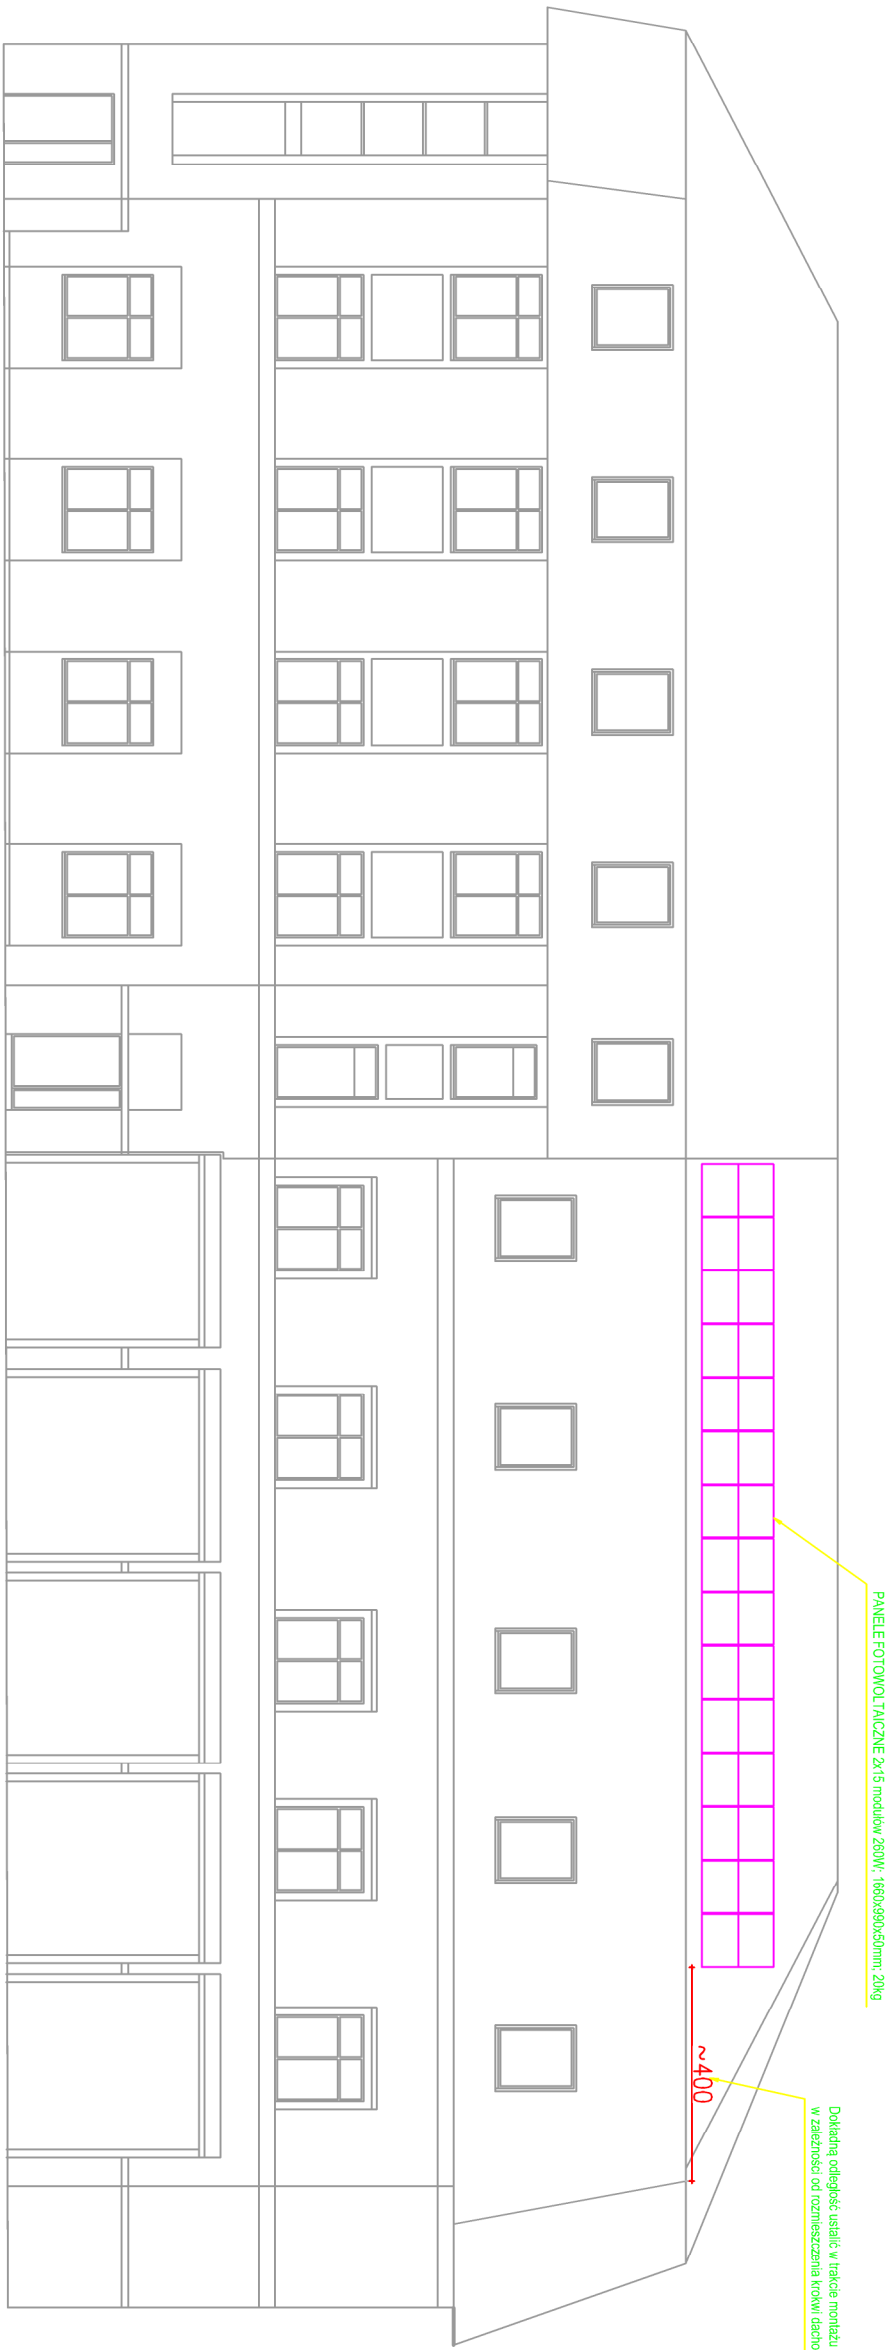

RZUT ZACHODNIA POŁAĆ DACHU

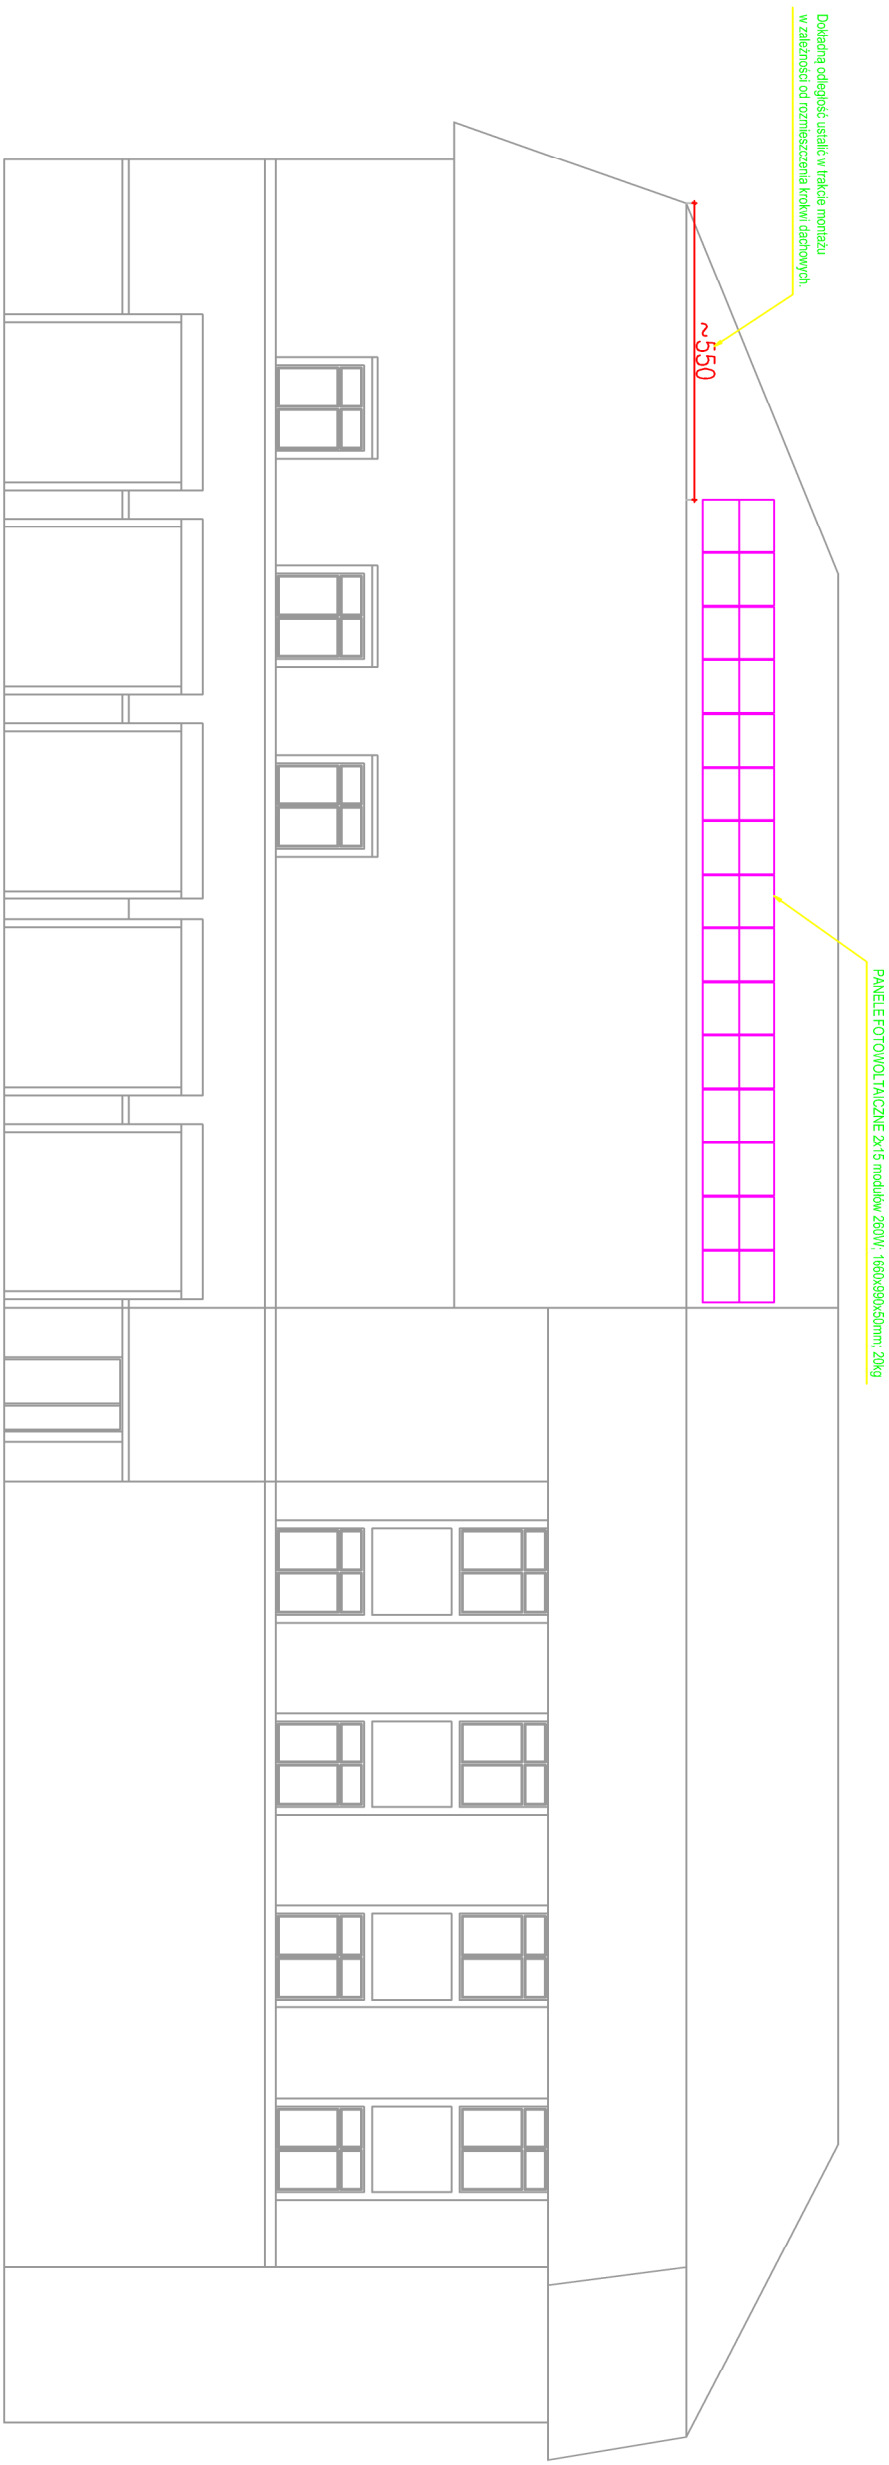

SYSTEM MOCUJĄCY PANELE PV DO KONSTRUKCJI DACHU KRYTEGO BLACHODACHÓWKĄ

