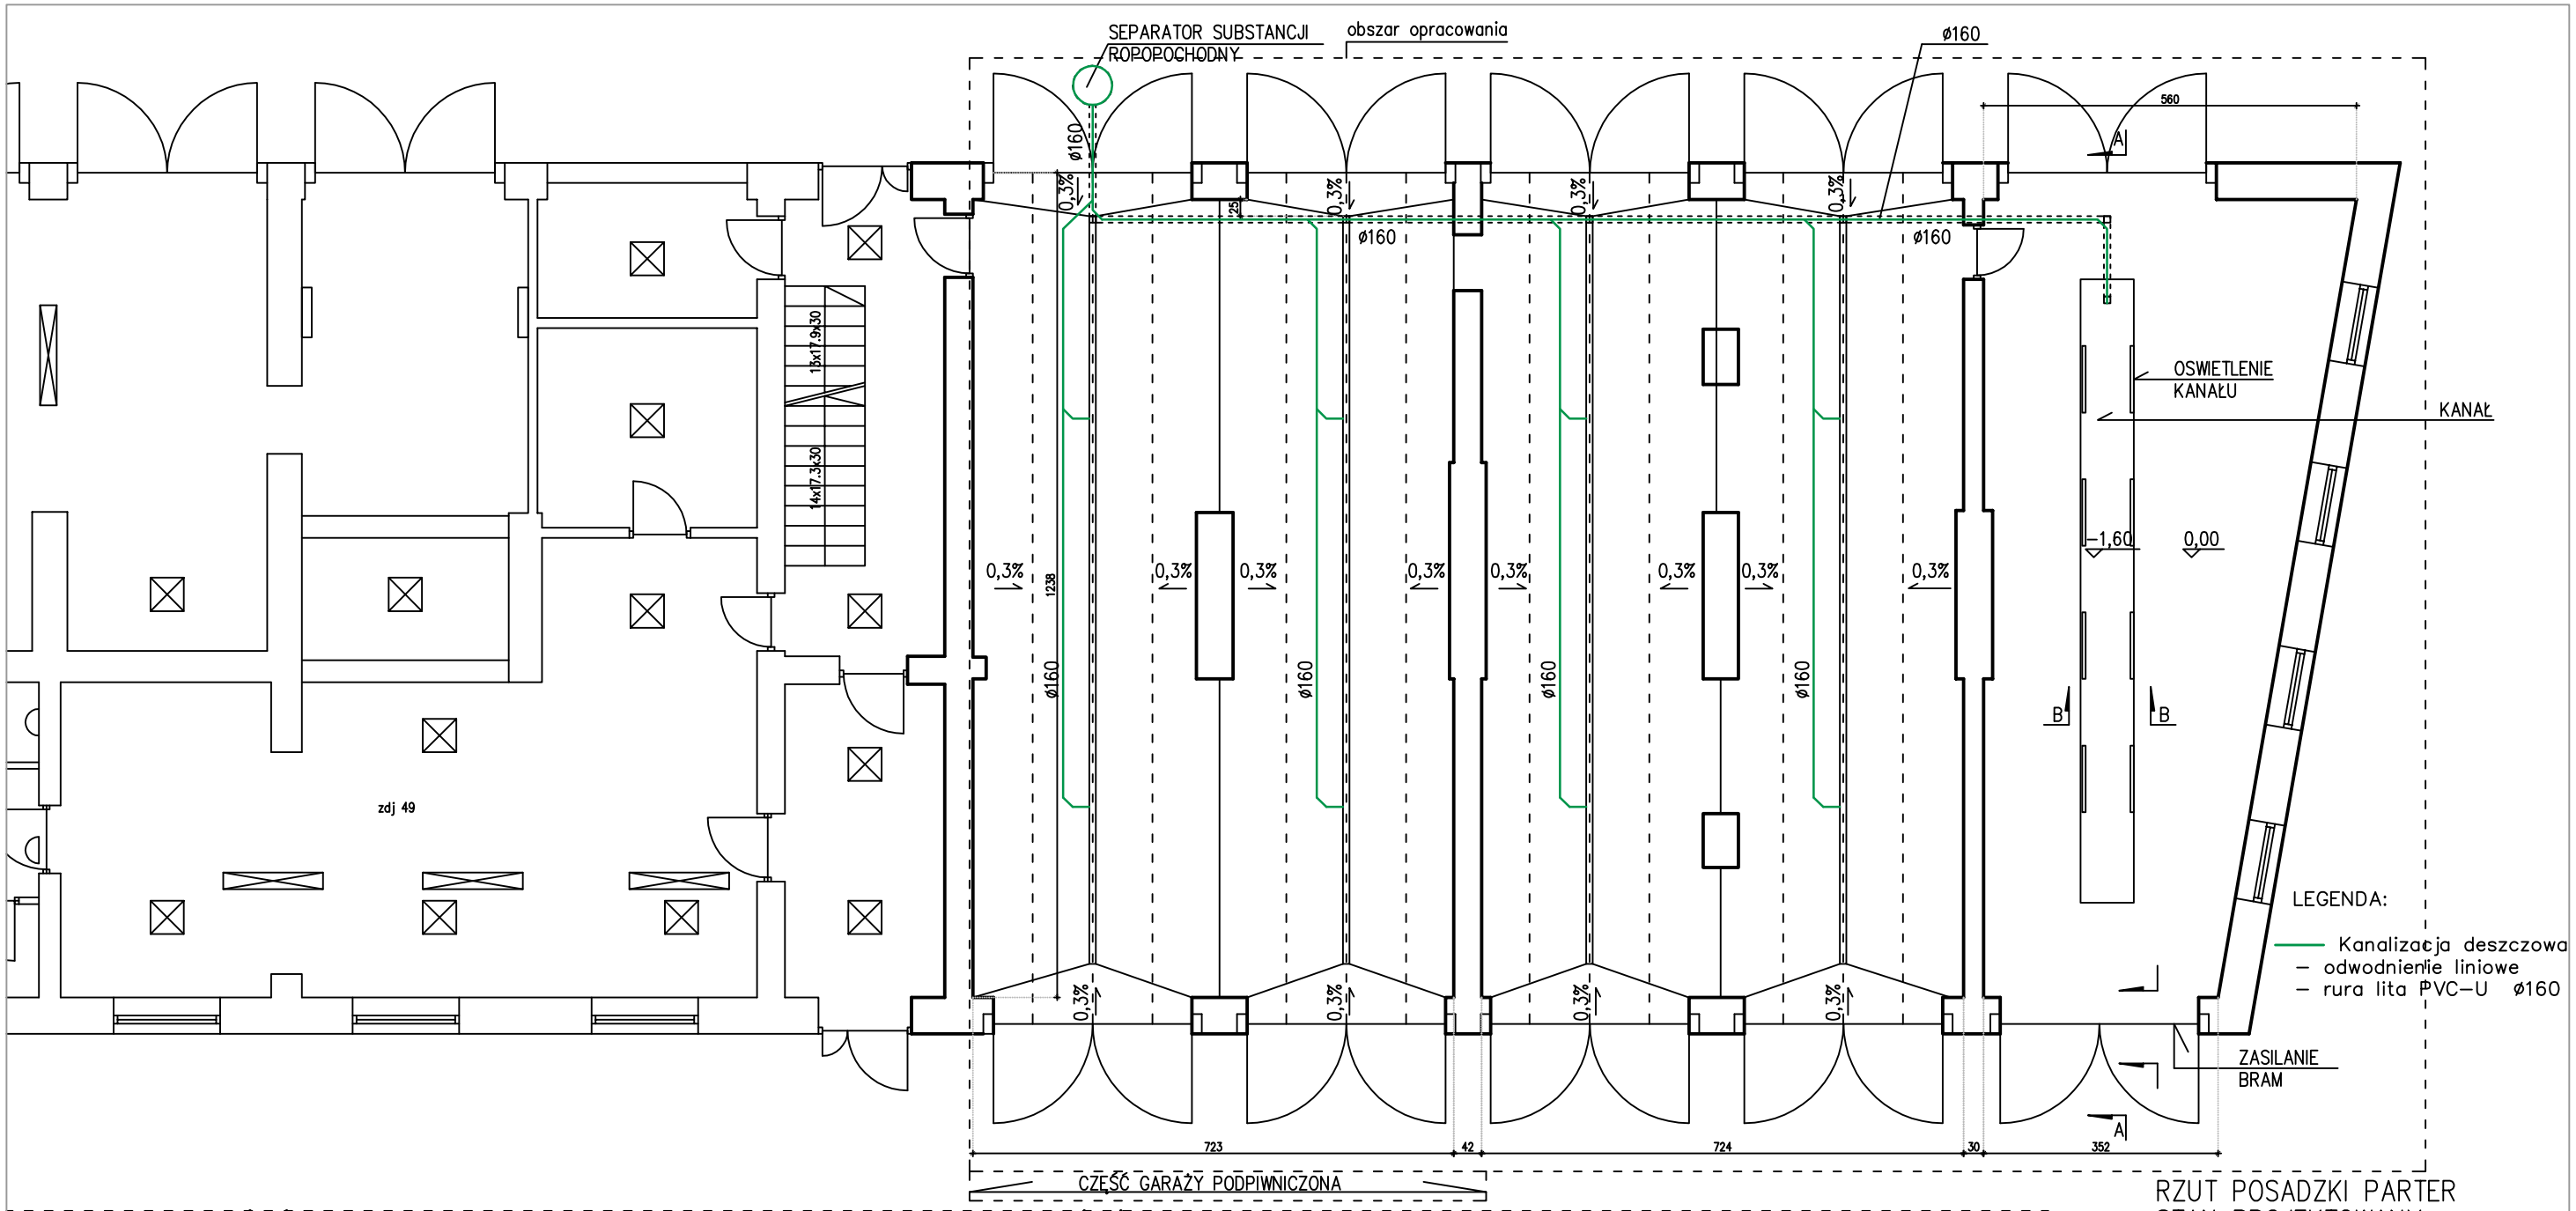

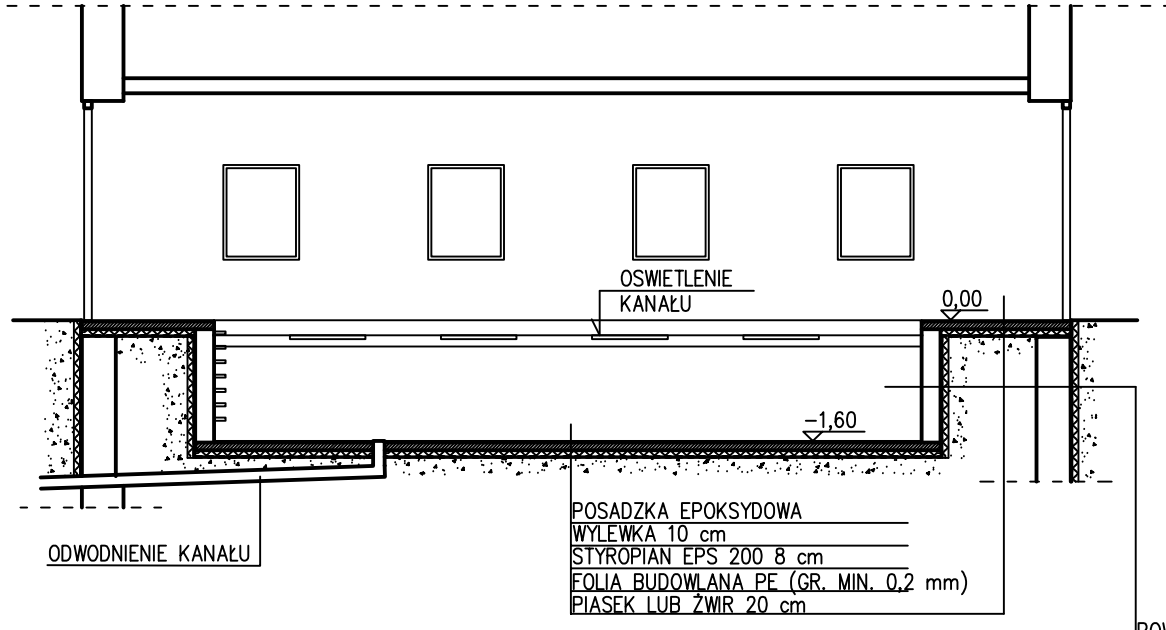

PRZEKRÓJ A–A PRZEZ KANAŁ GARAŻU

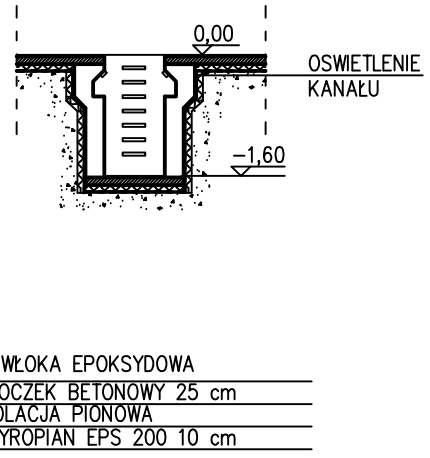

PRZEKRÓJ B–B PRZEZ KANAŁ GARAŻU

PRZEKRÓJ PEZEZ POSADZKĘ GARAŻU

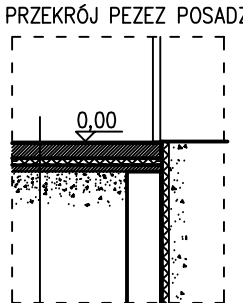

POSADZKA EPOKSYDOWA
WYLEWKA BETONOWA gr. 20 cm, BETON B37
+ ZBROJENIE SIATKĄ ø12 OCZKA 15X15cm
STYROPIAN EPS 200 8 cm
FOLIA BUDOWLANA PE (GR. MIN. 0,2 mm)
WYLEWKA 10 cm
PIASEK 0–2mm 10 cm
ŻWIR 30mm 30cm
ŻWIR 60mm 30cm

PRZEKRÓJ C–C PEZEZ POSADZKĘ GARAŻU

RZUT POSADZKI PARTER
STAN PROJEKTOWANY

STUDIO PROJEKTOWE ADRIAN GAJDA
41 - 946 PIEKARY ŚLĄSKIE, UL. ROŻDZIEŃSKIEGO 2
TEL.: +48 . 502.66.29.29 / EMAIL: ADRIANGAJDA@SPAG.PL

STUDIO PROJEKTOWE ADRIAN GAJDA

INWESTOR / INVESTOR:
KOMENDA MIEJSKA PAŃSTWOWEJ STRAŻY POŻARNEJ W SIEMIANOWICACH ŚLĄSKICH
UL. PUŁASKIEGO 2, 41-100 SIEMIANOWICE ŚLĄSKIE

ADRES INWESTYCJI / INVESTMENT ADRESS:
UL. PUŁASKIEGO 2, 41-100 SIEMIANOWICE ŚLĄSKIE
DZIAŁKA nr 3461/103, 3463/99

PROJEKT WYKONAWCZY UZUPEŁNIAJĄCY DO PROJEKTU BUD. TERMOMODERNIZACJI, PRZEBUDOWY INSTALACJI C.O. I INSTALACJI ELEKTRYCZNEJ BUDYNKU KOMENDY MIEJSKIEJ PSP I GARAŻU
- AKTUALIZACJA

OPRACOWANY PRZY POMOCY PROGRAMU AUTOCAD LT 2013 NR: 371–57085067		NR UPR. NR EWID.	PODPIS:
PROJEKTOWAŁ:	MGR INŻ. WOJCIECH CIEPLIŃSKI	450/02	
WYKONAŁ:	INŻ. KATARZYNA ULASZEK		

FAZA / PHASE: PROJ. BUD.	BRANŻA / BRANCH: SANITARNA
SKALA / SCALE: 1:100	DATA / DATE: AKTUALIZACJA - SIERPIEŃ 2019

TYTUŁ RYSUNKU / DRAWING TITLE
RZUT PARTERU – ODWODNIENIE LINIOWE

NUMER RYSUNKU / DRAWING NUMBER: WK-02
REWIZJA / REVISION: