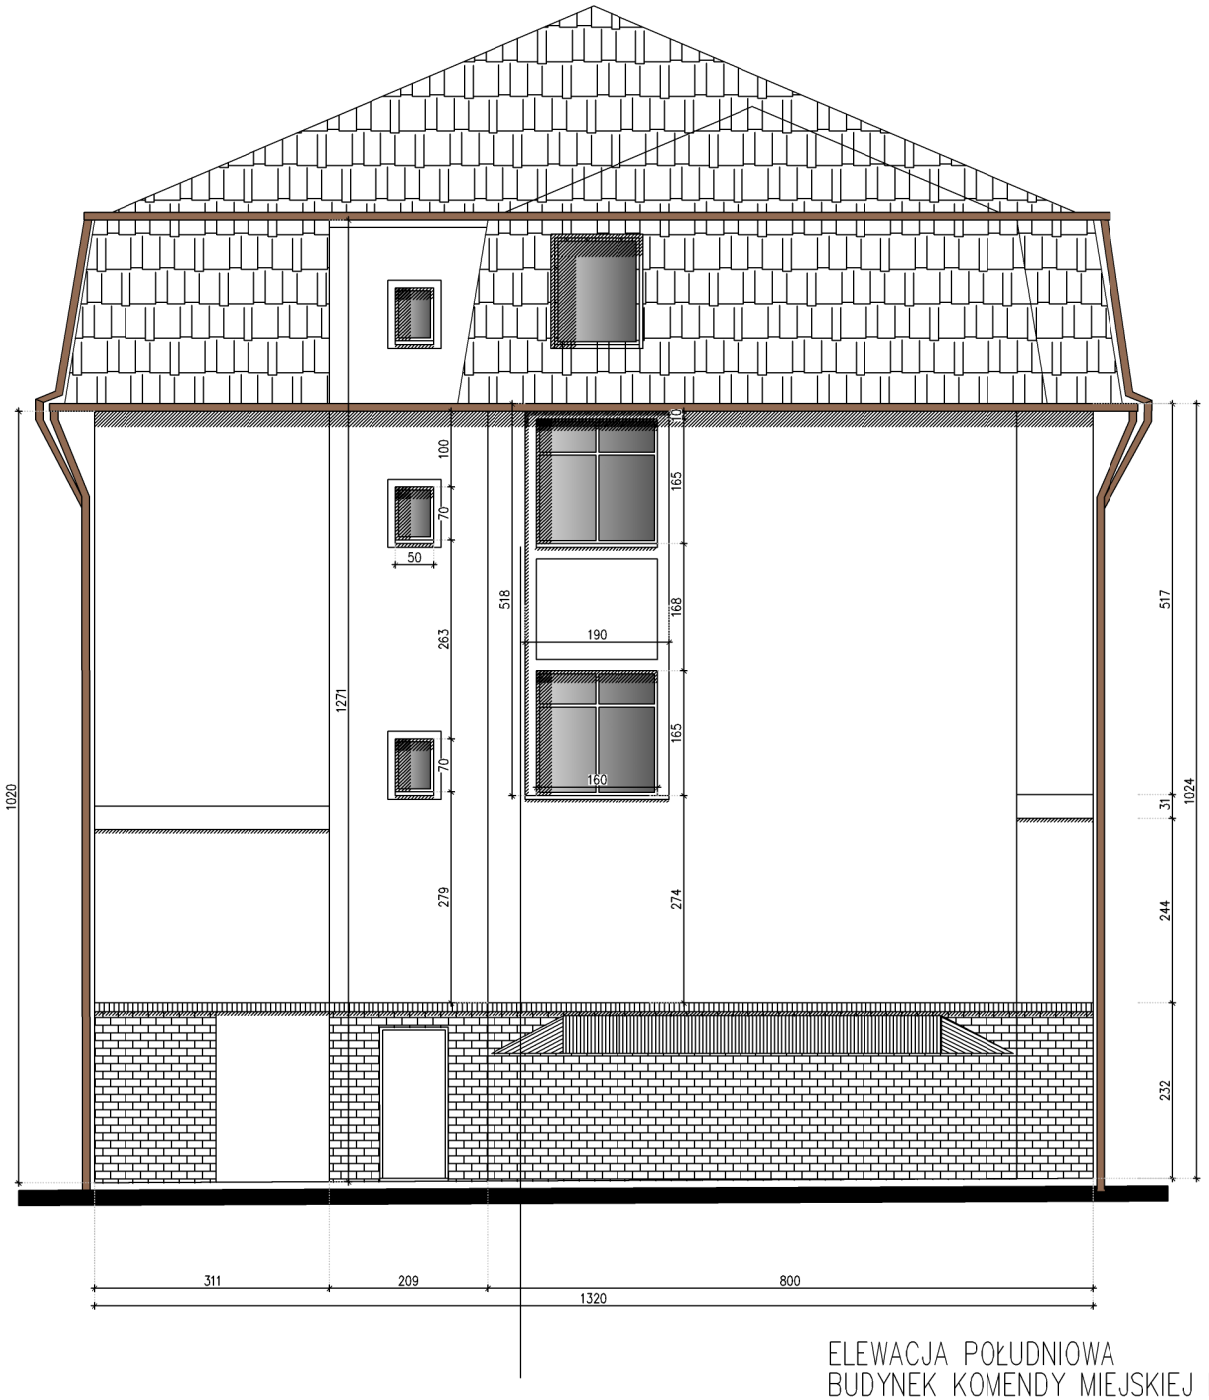

ELEWACJA POŁUDNIOWA
BUDYNEK KOMENDY MIEJSKIEJ PSP

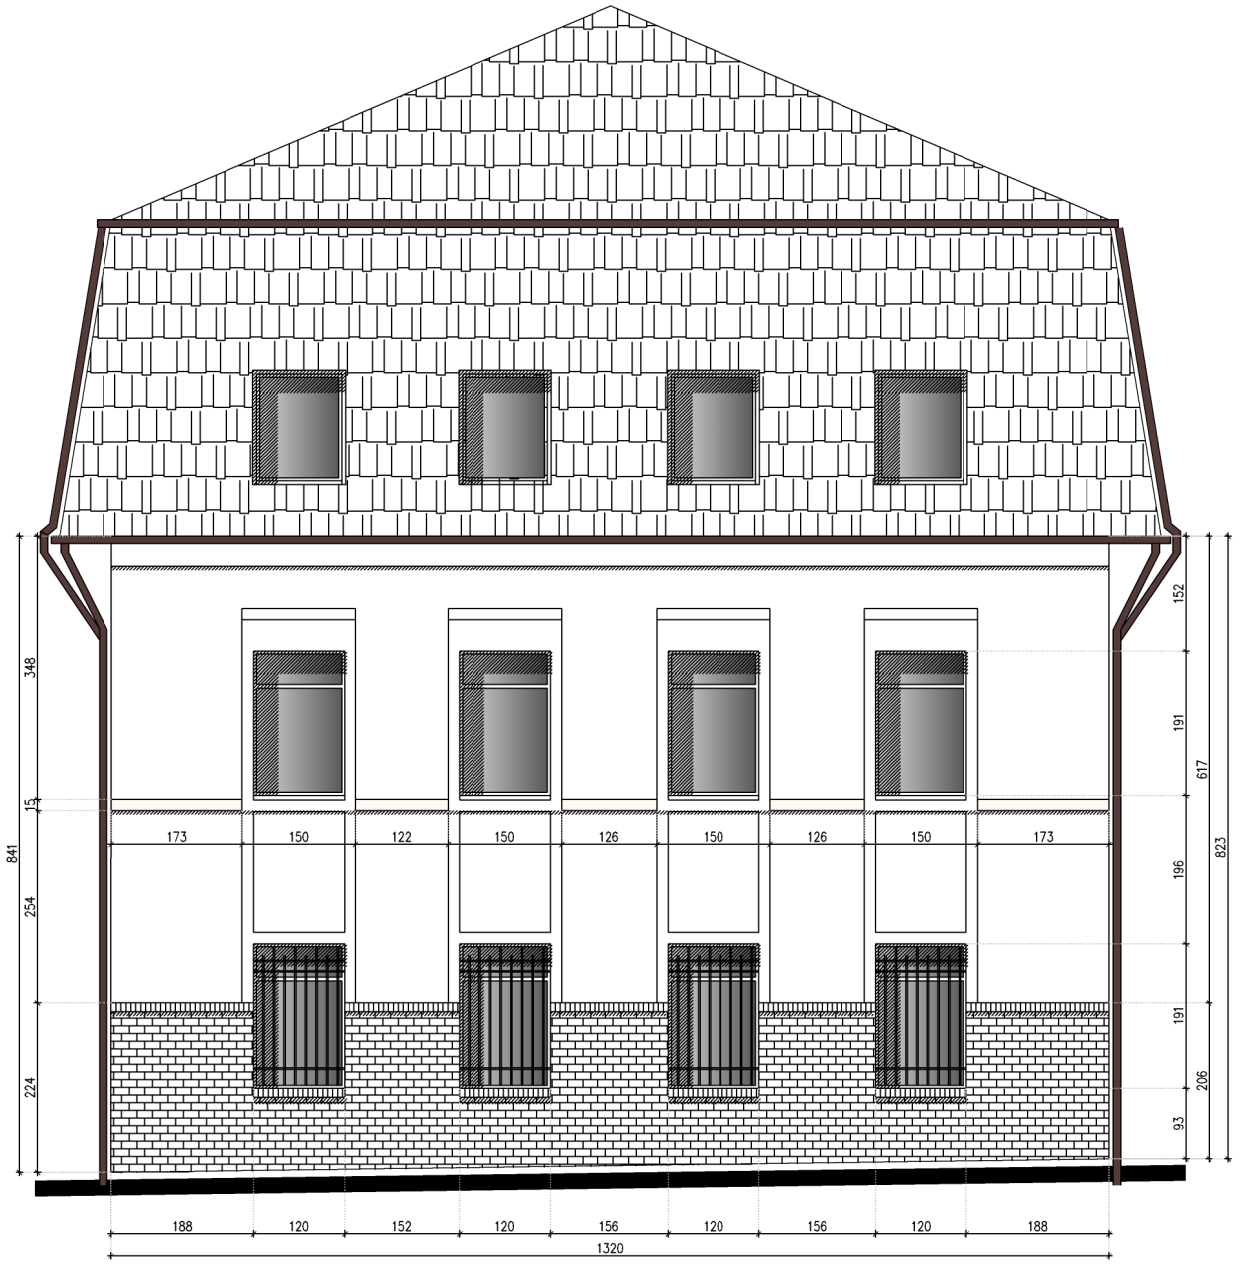

ELEWACJA PÓŁNOCNA
BUDYNEK KOMENDY MIEJSKIEJ PSP

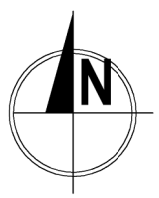

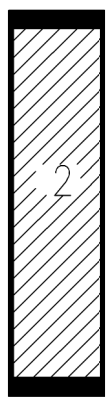

UL. PUŁASKIEGO

STUDIO PROJEKTOWE ADRIAN GAJDA
41 - 946 PIEKARY ŚLĄSKIE, UL. ROZDZIEŃSKIEGO 2
TEL.: +48 . 50246.29.29 / EMAIL: ADRIANGAJDA@SPAG.PL

STUDIO PROJEKTOWE
ADRIAN G A J D A

INWESTOR / INVESTOR:
KOMENDA MIEJSKA PAŃSTWOWEJ STRAŻY POŻARNEJ W SIEMIANOWICACH ŚLĄSKICH
UL. PUŁASKIEGO 2, 41-100 SIEMIANOWICE ŚLĄSKIE

ADRES INWESTYCJI / INVESTMENT ADRESS:
UL. PUŁASKIEGO 2, 41-100 SIEMIANOWICE ŚLĄSKIE
DZIAŁKA nr 3461/103, 3463/99

PROJEKT WYKONAWCZY UZUPEŁNIAJĄCY DO PROJEKTU BUD. TERMOMODERNIZACJI, ~~PRZEBUDOWY~~ INSTALACJI C.O. I INS~ALACJI ELEKTRYCZNEJ BUDYNKU KOMENDY MIEJSKIEJ PSP I GARAŻU
- AKTUALIZACJA

OPRACOWANY PRZY POMOCY PROGRAMU ALTOCAD LT 2013 NR: 371-57085067		NR UPR. / NR EWID.	PODPIS:
PROJEKTOWAŁ:	MGR INŻ. ARCH. ADRIAN GAJDA	32/05/SLOKK/II	
WYKONAŁ:	MGR INŻ. ARCH. ALEKSANDRA KOŚNY		

FAZA / PHASE:	BRANŻA / BRANCH:
PROJ. BUD.	ARCH.
SKALA / SCALE: 1:100	DATA / DATE: AKTUALIZACJA - SIERPIEŃ 2019

TYTUŁ RYSUNKU / DRAWING TITLE
ELEWACJA PÓŁNOCNA I POŁUDNICWA
INWENTARYZACJA

NUMER RYSUNKU / DRAWING NUMBER: I-03
REWIZJA / REVISION: