TGB

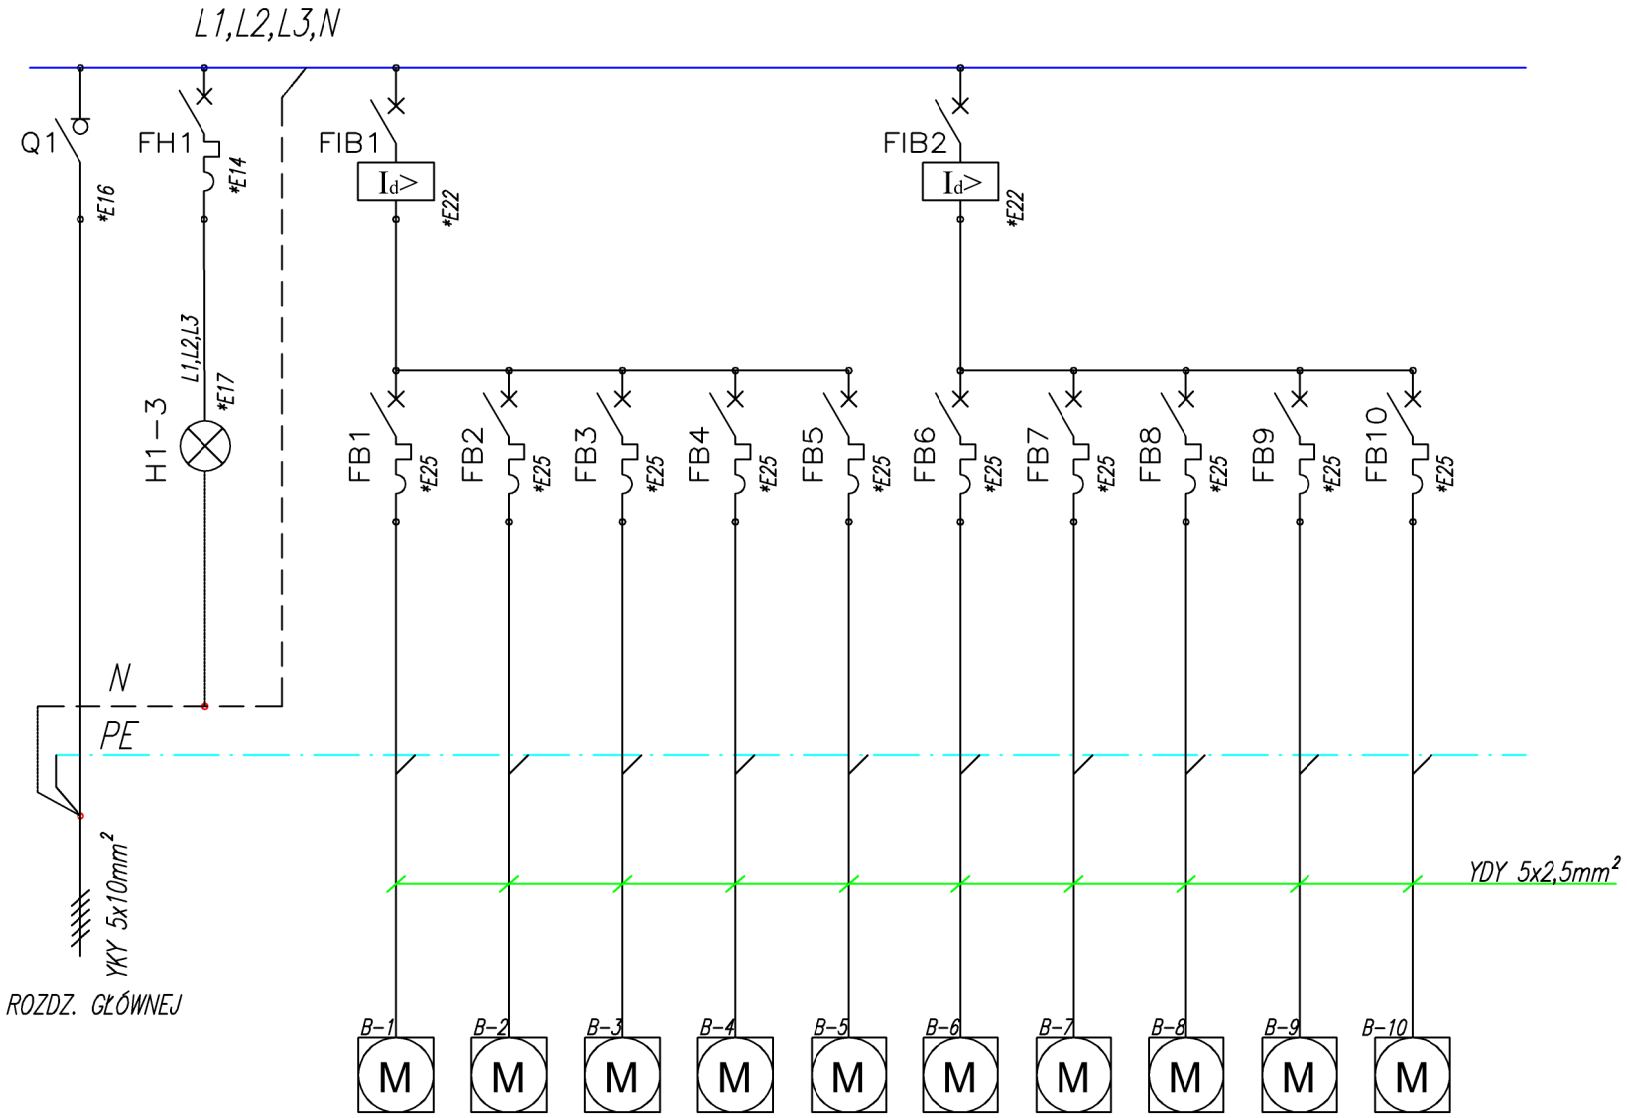

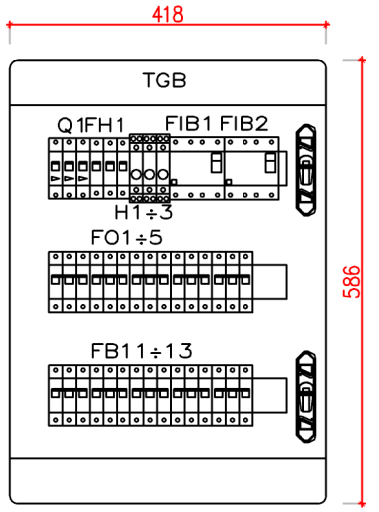

Ozn. obw.	BRAMA–1	BRAMA–2	BRAMA–3	BRAMA–4	BRAMA–5	BRAMA–6	BRAMA–7	BRAMA–8	BRAMA–9	BRAMA–10
Moc zainst	1000	1000	1000	1000	1000	1000	1000	1000	1000	1000
cos fi	0,9	0,9	0,9	0,9	0,9	0,9	0,9	0,9	0,9	0,9
Kz	0,40	0,40	0,40	0,40	0,40	0,40	0,40	0,40	0,40	0,40
Moc zap.	400	400	400	400	400	400	400	400	400	400

NAPIĘCIE SIECI : 400/230 V 50Hz
UKŁAD SIECIOWY : TN–S
SYSTEM OCHROMY P/PORAŻ.
SZYBKIE WYŁĄCZENIE

Pin = 10,00kW
Psz =4,00kW

UWAGI:
1. Rozmieszczenie poszczególnych urządzeń i aparatów pokazano jako orientacyjne może ono być zmodyfikowane.
2. Na osprzęcie opisać tabliczki informacyjne zgodnie ze schematami ideowymi.

OZNACZENIA *E... – WG CZĘŚCI OPISOWEJ

STUDIO PROJEKTOWE ADRIAN GAJDA
41 - 946 PIEKARY ŚLĄSKIE, UL. ROŻDZIEŃSKIEGO 2
TEL.: +48 . 502.66.25.29 / EMAIL: ADRIANGAJDA@SPAG.PL

INWESTOR / INVESTOR:
KOMENDA MIEJSKA PAŃSTWOWEJ STRAŻY POŻARNEJ W SIEMIANOWICACH ŚLĄSKICH
UL. PUŁASKIEGO 2, 41-100 SIEMIANOWICE ŚLĄSKIE

ADRES INWESTYCJI/ INVESTMENT ADRESS:
UL. PUŁASKIEGO 2, 41-100 SIEMIANOWICE ŚLĄSKIE
DZIAŁKA nr 3461/103, 3463/99

PROJEKT WYKONAWCZY UZUPEŁNIAJĄCY DO PROJEKTU BUD. TERMOMODERNIZACJI, PRZEBUDOWY INSTALACJI C.O. I INSTALACJI ELEKTRYCZNEJ BUDYNKU KOMENDY MIEJSKIEJ PSP I GARAŻU
- AKTUALIZACJA

OPRACOWANY PRZY POMOCY PROGRAMU AUTOCAD LT 2013 NR: 371-57085067		NR UPR. NR EWID.	PODPIS:
PROJEKTOWAŁ:	MGR INŻ. ANDRZEJ GÓRA	190/98	
WYKONAŁ:	MGR INŻ. PRZEMYSŁAW CIERPIAK		

FAZA / PHASE:	BRANŻA / BRANCH:
PROJ. BUD.	ELEKTRYCZNA
SKALA / SCALE: 1:100	DATA / DATE: AKTUALIZACJA - SIERPIEŃ 2019

TYTUŁ RYSUNKU / DRAWING TITLE
TABLICA TGB – BRAMY GARAŻY
SCHEMAT IDEOWY ZASILANIA

NUMER RYSUNKU / DRAWING NUMBER: IE-12
REWIZJA / REVISION: