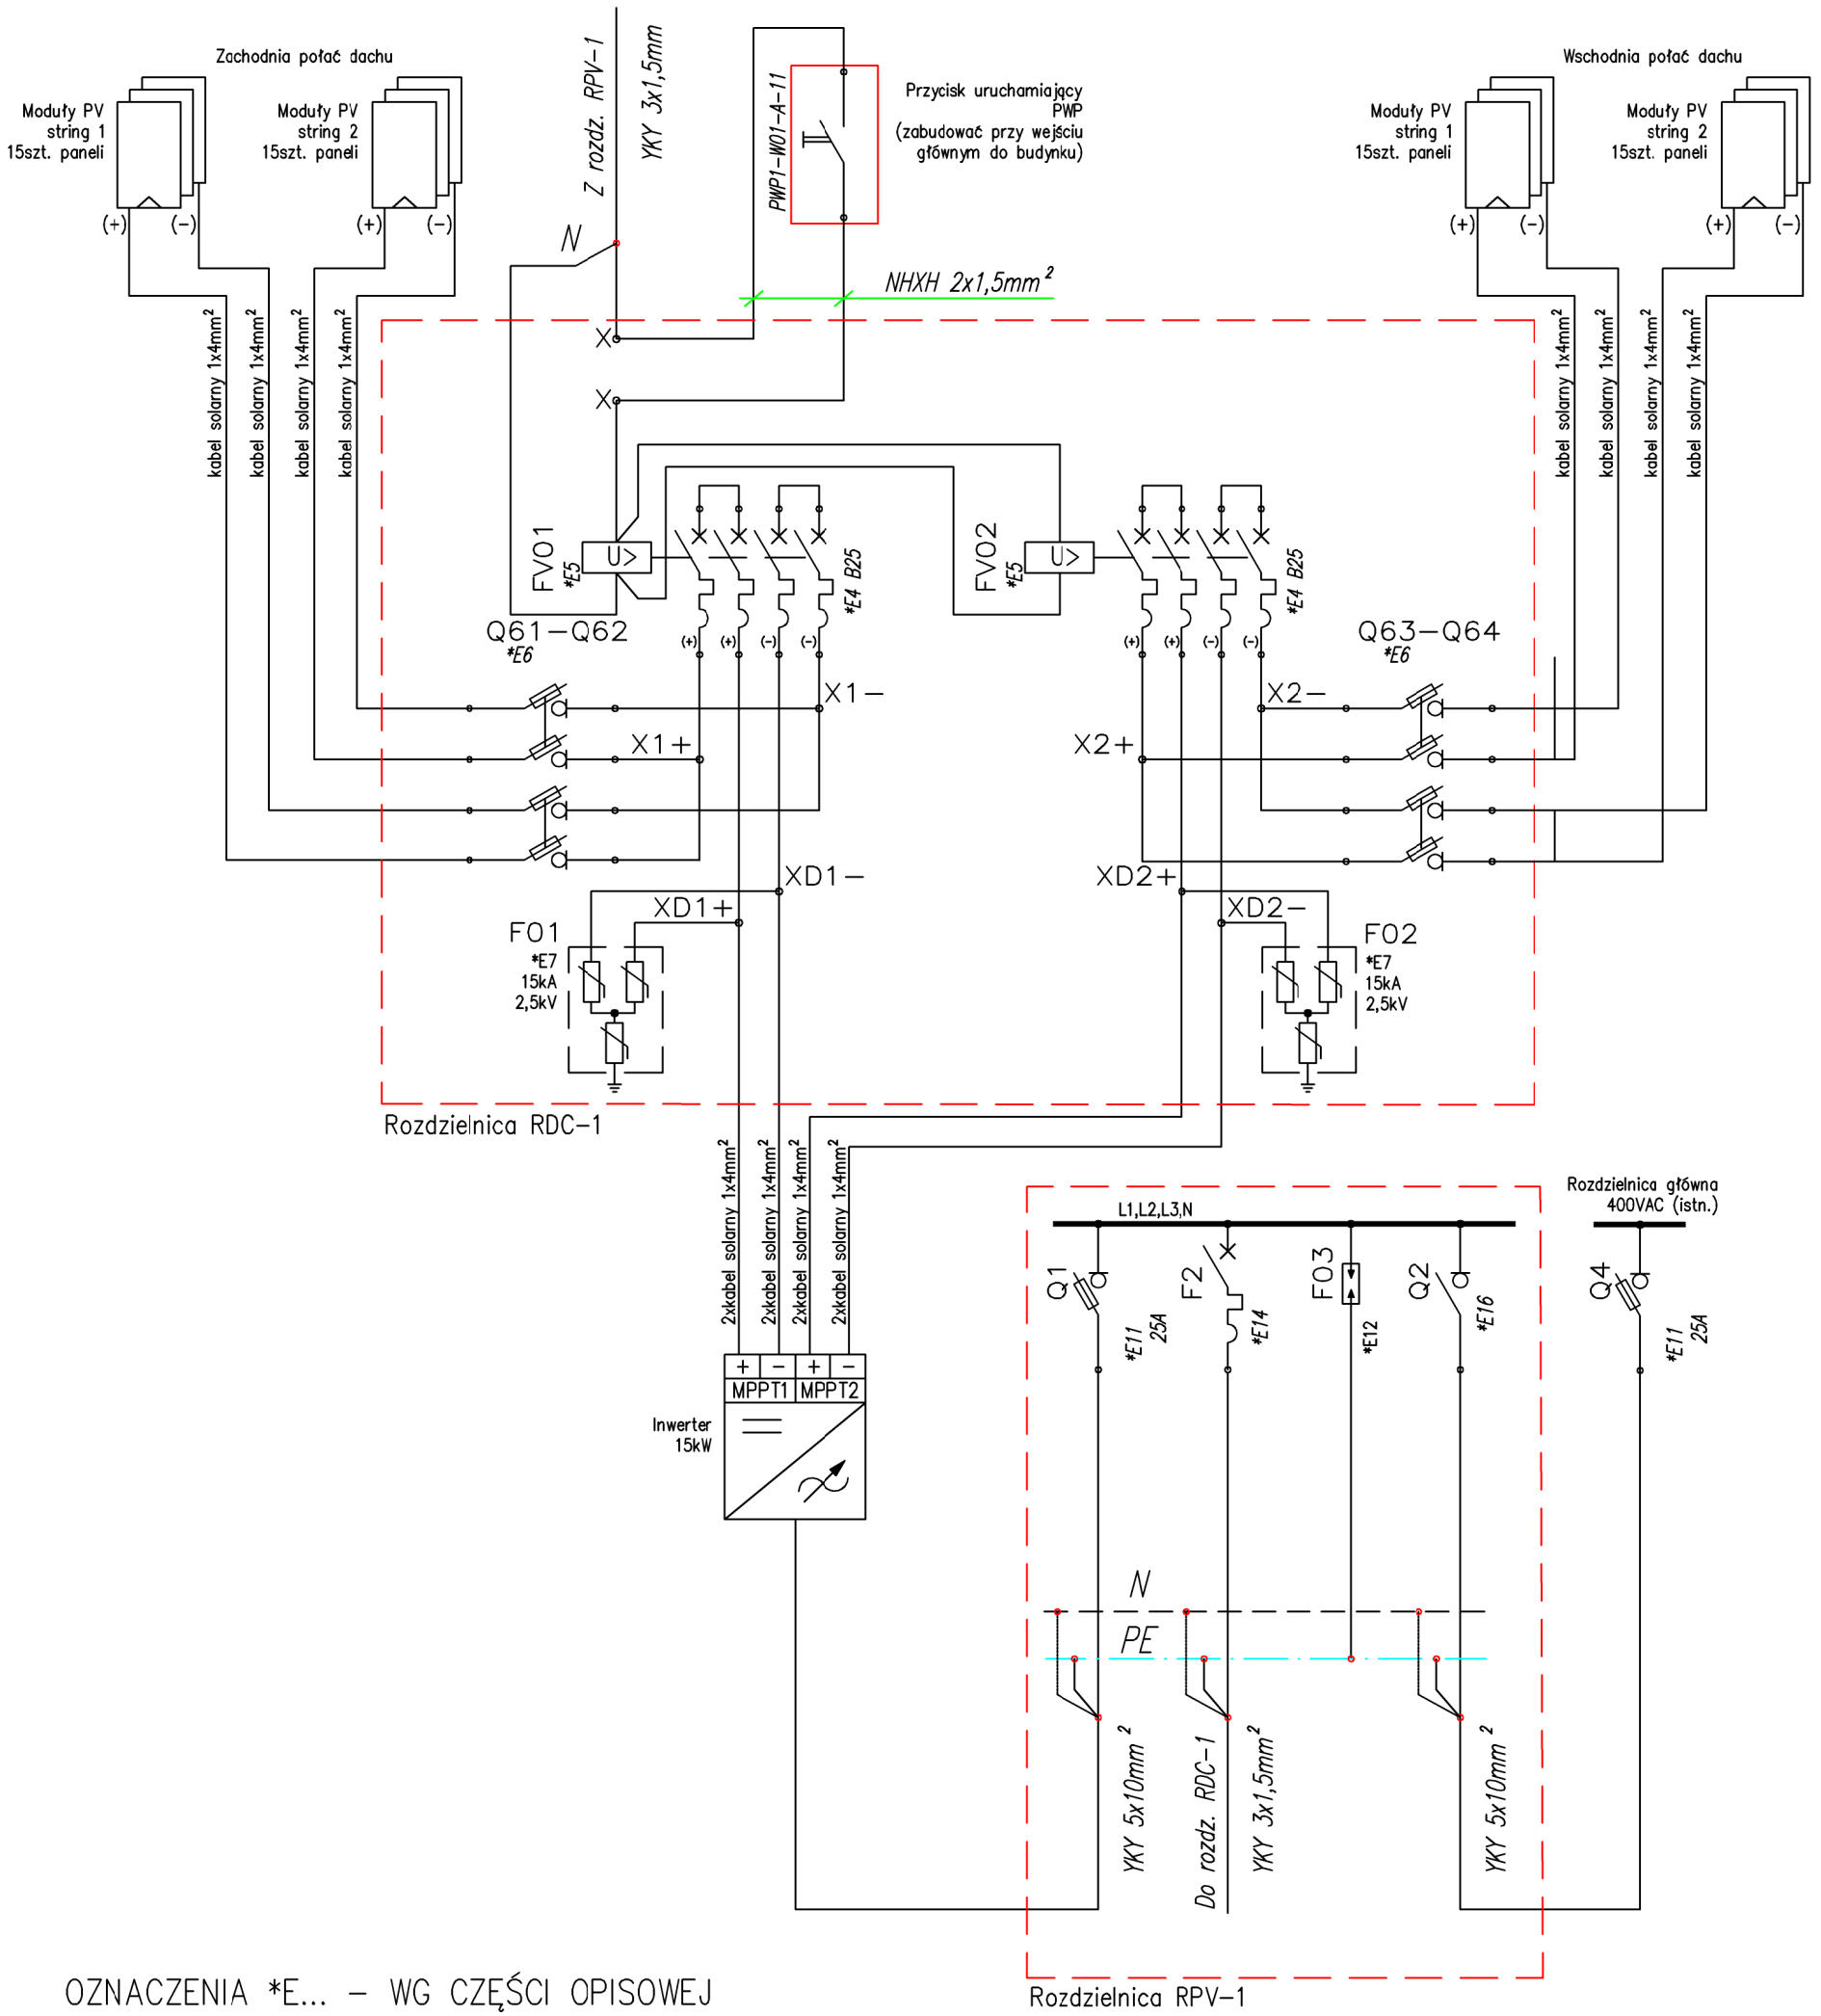

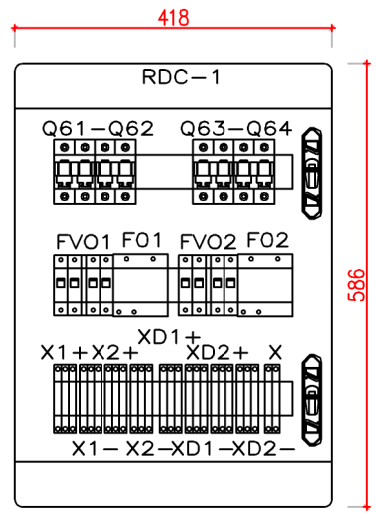

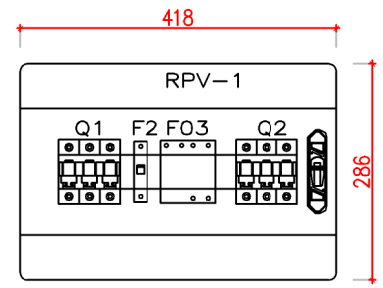

OZNACZENIA *E... – WG CZĘŚCI OPISOWEJ

STUDIO PROJEKTOWE ADRIAN GAJDA
41 - 946 PIEKARY ŚLĄSKIE, UL. RÓŻDZEŃSKIEGO 2
TEL.: +48 . 502.66.25.29 / EMAIL: ADRIANGAJDA@SPAG.PL

PROJEKTOWE
ADRIAN G A J D A

INWESTOR / INVESTOR:
KOMENDA MIEJSKA PAŃSTWOWEJ STRAŻY POŻARNEJ W SIEMIANOWICACH ŚLĄSKICH
UL. PUŁASKIEGO 2, 41-100 SIEMIANOWICE ŚLĄSKIE

ADRES INWESTYCJI / INVESTMENT ADRESS:
UL. PUŁASKIEGO 2, 41-100 SIEMIANOWICE ŚLĄSKIE
DZIAŁKA nr 3461/103, 3463/99

TEMAT / SUBJECT:
PROJEKT WYKONAWCZY UZUPEŁNIAJĄCY DO PROJEKTU BUD. TERMOMODERNIZACJI, PRZEBUDOWY INSTALACJI C.O. I INSTALACJI ELEKTRYCZNEJ BUDYNKU KOMENDY MIEJSKIEJ PSP I GARAŻU
- AKTUALIZACJA

OPRACOWANY PRZY POMOCY PROGRAMU AUTOCAD LT 2013 NR: 371-57085067		NR UPR. NR EWID.	PODPIS:
PROJEKTOWAŁ:	MGR INŻ. ANDRZEJ GÓRA	190/98	
WYKONAŁ:	MGR INŻ. PRZEMYSŁAW CIERPIAK		

FAZA / PHASE:	BRANŻA / BRANCH:
PROJ. BUD.	ELEKTRYCZNA
SKALA / SCALE: 1:100	DATA / DATE: AKTUALIZACJA - SIERPIEŃ 2019

TYTUŁ RYSUNKU / DRAWING TITLE
ROZDZIELNIA RDC-1 I RPV-1 SCHEMAT IDEOWY INSTALACJI FOTOWOLTAICZNEJ

NUMER RYSUNKU / DRAWING NUMBER: IE-10

REWIZJA / REVISION: