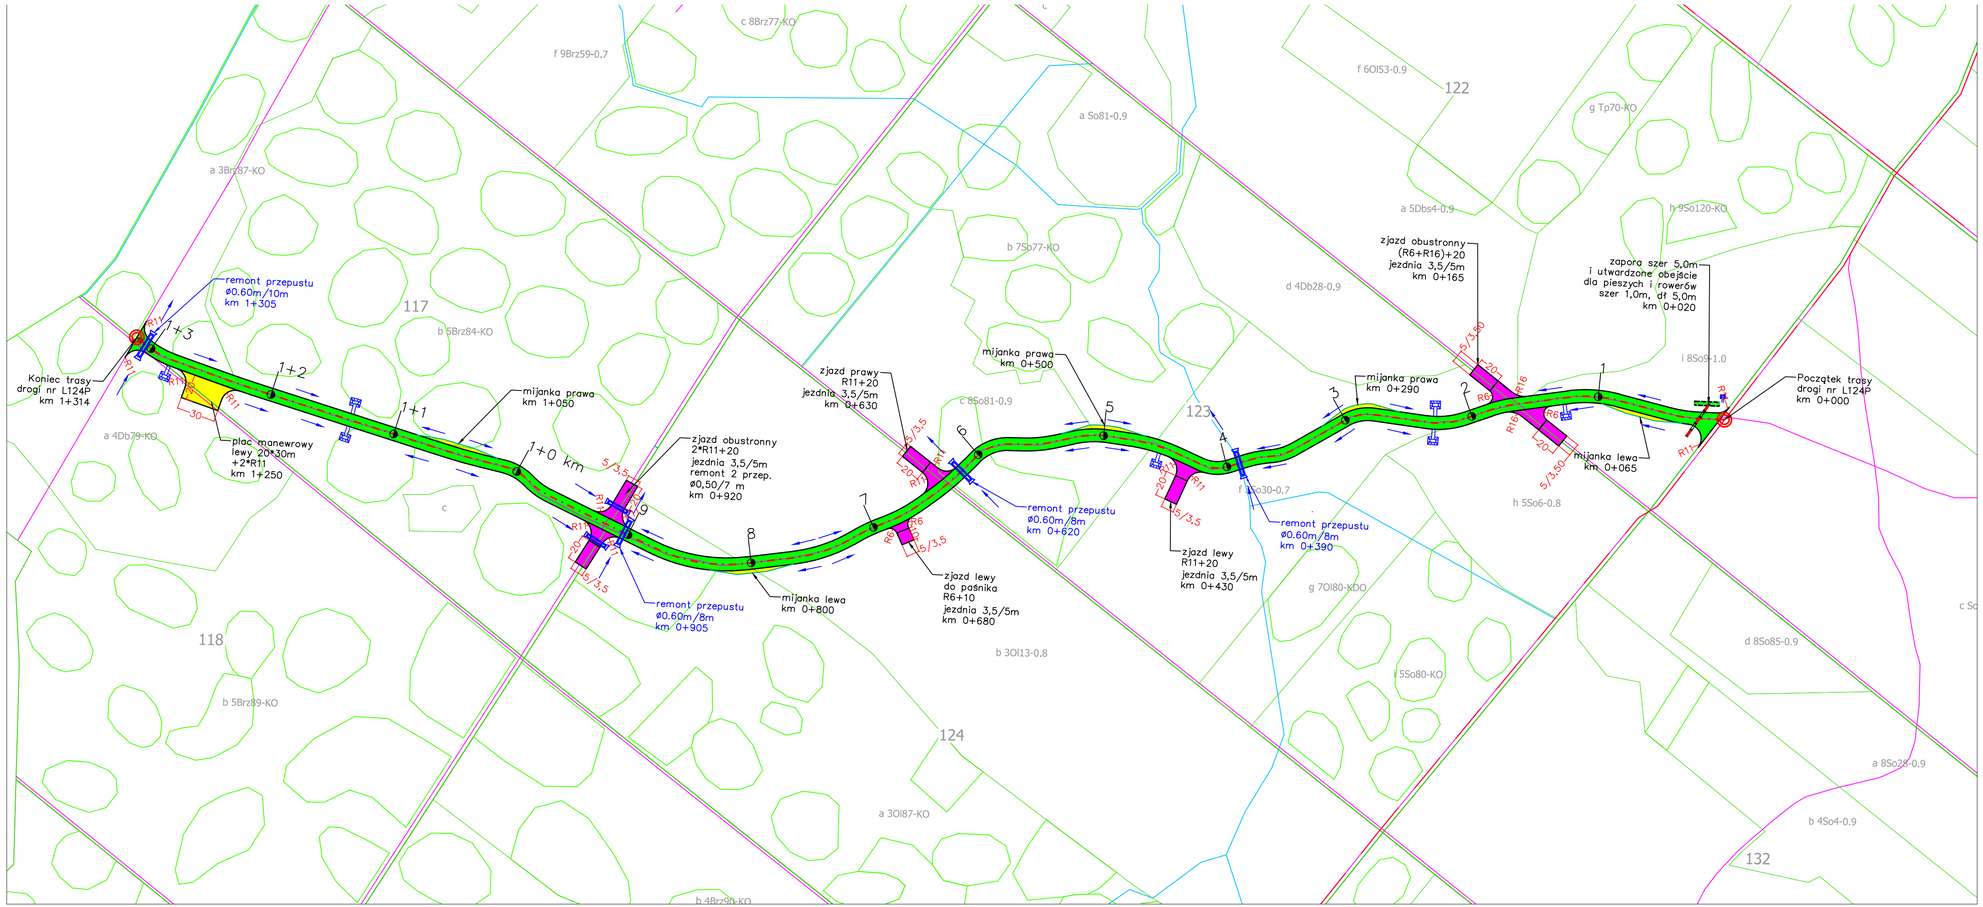

LEGENDA:

- 1+3 — oś drogi z kilometrażem
- pas drogowy
- mijanka, plac manewrowy
- zjazd R11, R6
- przepust
- rów, spływ, zbiornik

92-334 Łódź ul. Milanowa 72/6 NIP 728-10-23-780 Regon 101668145	DROPLUS tel. 601 940 381 42-251-31-90 e-mail:biuro@droplus.pl
Obiekt:	PRZEBUDOWA DROGI LEŚNEJ NR L124P W LEŚNICTWIE PYSZKÓW
Inwestor: Nadleśnictwo Złoczew, ul. Parkowa 12, 98-270 Złoczew	Data: GRUDZIEŃ 2021 r. Umowa: SA.20.2.2021
Rysunek: PLAN SYTUACYJNY	Rysunek: 2 Faza: PBW Skala: 1:2500
Branża: drogi	Podpis
Projektował: mgr inż. Marian Rajsman, upr. bud. nr 211/74/WZDP W-wa w spec. drogi	