



*PRZEKRÓJ NORMALNY
i KONSTRUKCYJNY
przebudowy drogi leśnej nr 124P*


A. Przekrój od km 0+000 do 1+314

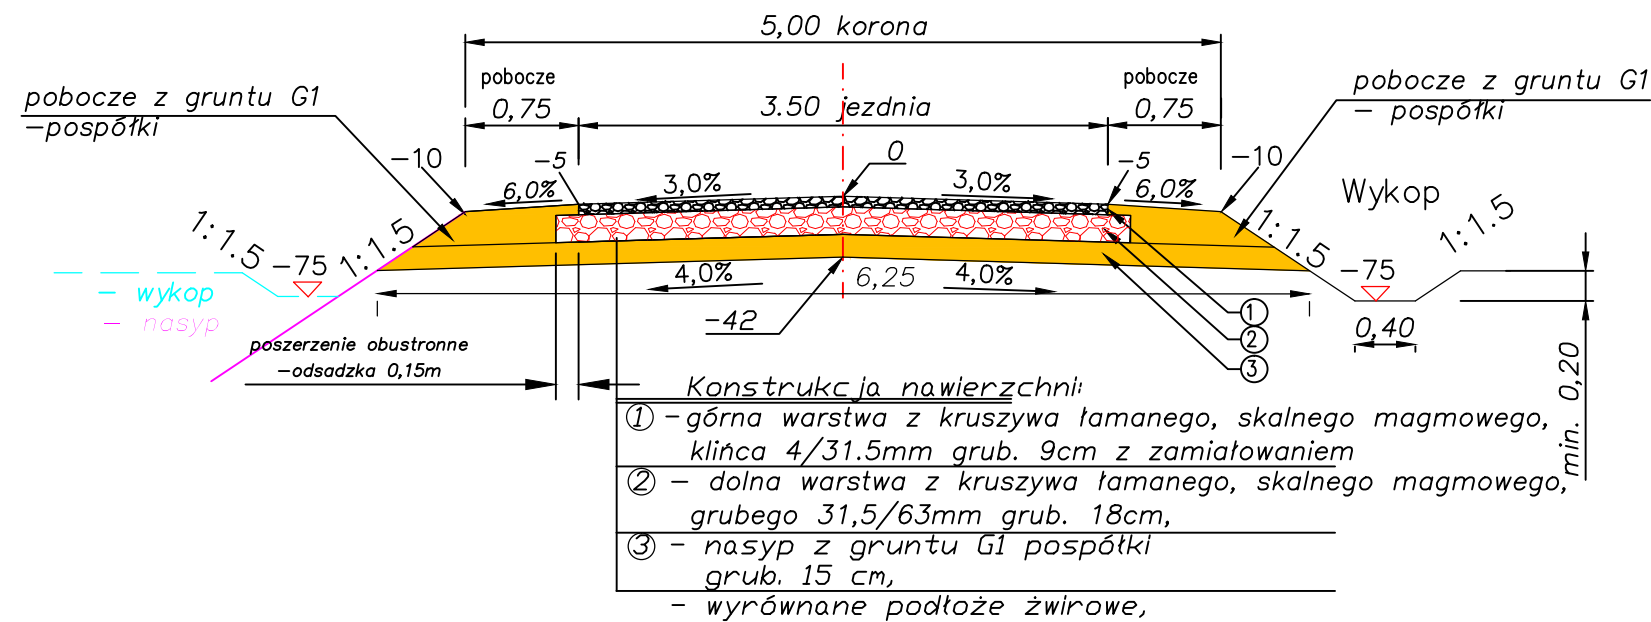


B. Przekrój na mijance szer. 3,0m

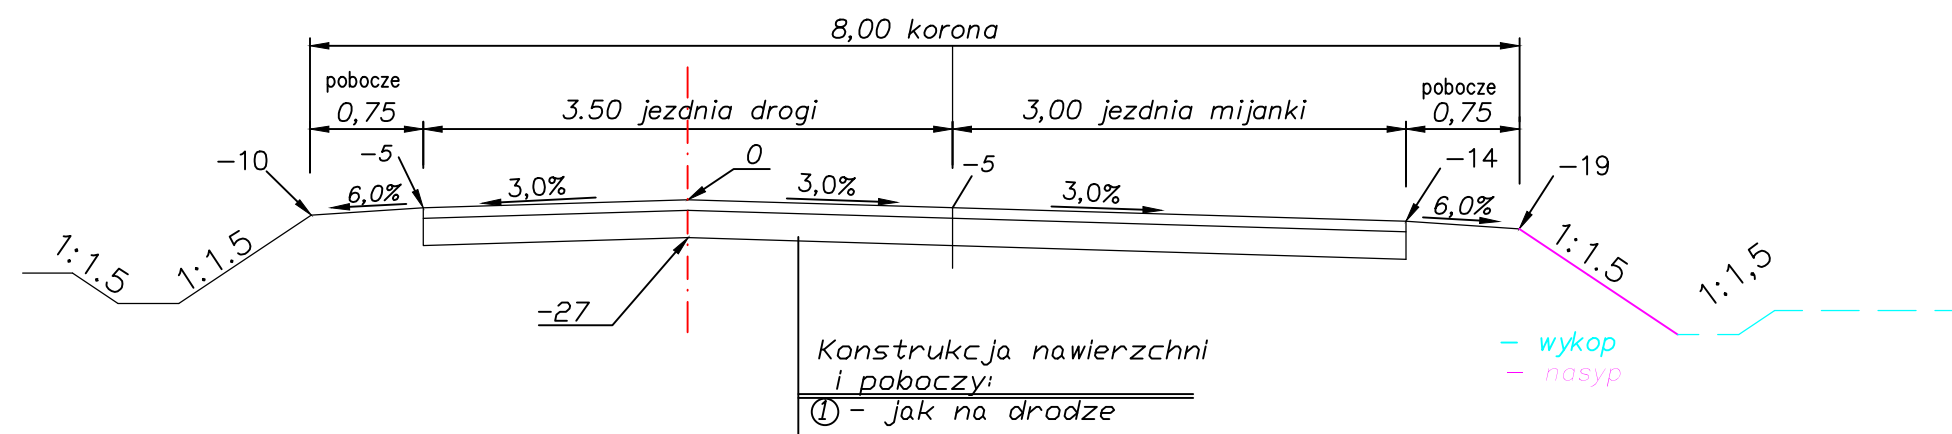


C. Konstrukcja na mijankach,
zjazdach i placu manewrowym

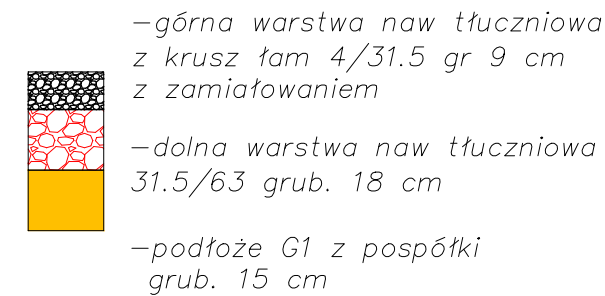

D. Szczegóły umocnienia rowów przy przepustach

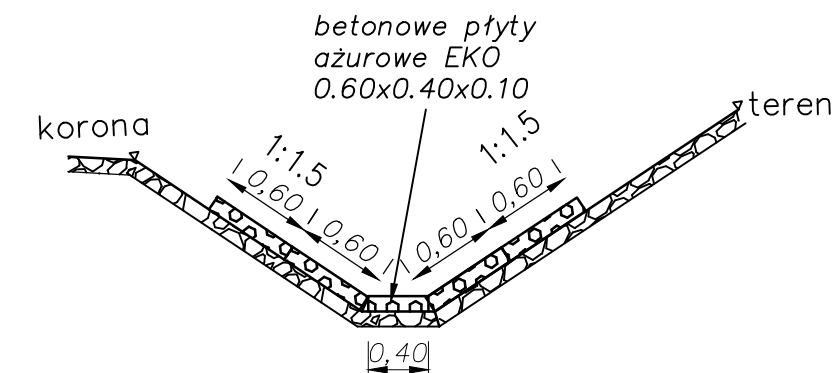

E. Płyta azurowa – EKO

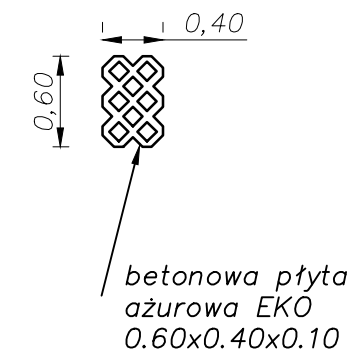

92-334 Łódź ul. Milionowa 72/6 NIP 728-10-23-780 Regon 101668145		DROPLUS tel. 601 940 381 42-251-31-90 e-mail:biuro@droplus.pl	
Obiekt: PRZEBUDOWA DROGI LEŚNEJ NR L124P W LEŚNICTWIE PYSZKÓW			
Inwestor: Nadleśnictwo Złoczew ul. Parkowa 12 98-270 Złoczew		Data: grudzień 2021 r	
		Umowa: SA.20.2.2021	
		Rysunek: 3	
Rysunek: PRZEKRÓJ NORMALNY I KONSTRUKCYJNY PRZEBUDOWY		Faza: PBW	
Branża: drogi		Podpis	
Projektował: mgr inż. Marian Rajsman upr. bud. nr 211/74/WZDP W-wa w spec. drogi			