


## OZNACZENIA

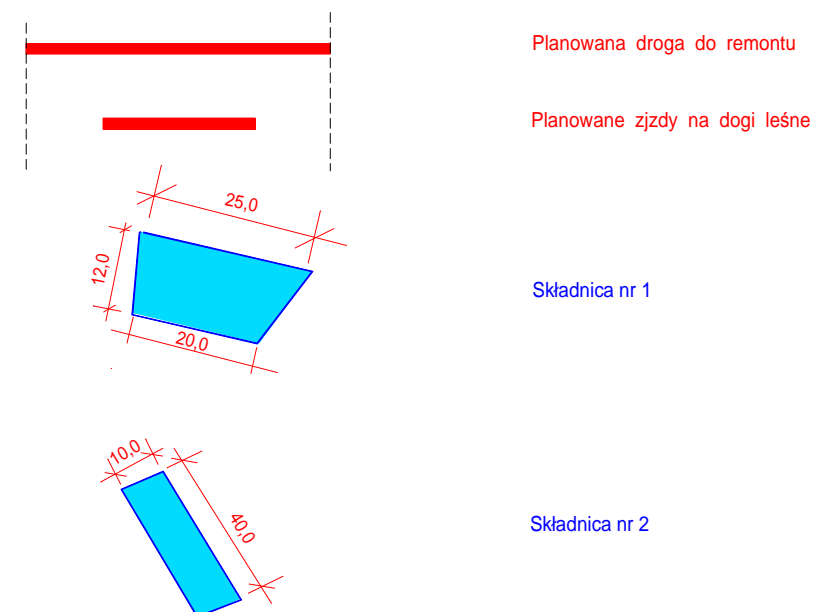

Usługi Drogowe, Projektowanie Nadzory Inwestorskie. 22-600 Tomaszów Lub. ul. Kopernika 9		NADLEŚNICTWO TOMASZÓW PASIEKI Inwestor: ul. Mickiewicza 1 22-600 Tomaszów Lub.		
BRANŻA DROGOWA	STADIUM P.B.	DATA Wrzesień 2022 Rok	SKALA 1: 10 000	ZAŁĄCZNIK NR:
OBIEKT REMONT DROGI LEŚNEJ NR INWENTARZOWY 220/137 W LEŚNICTWIE SIEDLIŚKA Nr ewid.działek: 151, 672, 673, 674, 675.				
RYSUNEK PLAN ZAGOSPODAROWANIA.				
FUNKCJA	IMIĘ I NAZWISKO	SPECJALNOŚĆ NR UPRAWNIEN	PODPIS	
PROJEKTANT	Władysław Kupicz	KONSTR-INŻ. W ZAKRESIE DRÓG GP-II-7342/167/94		