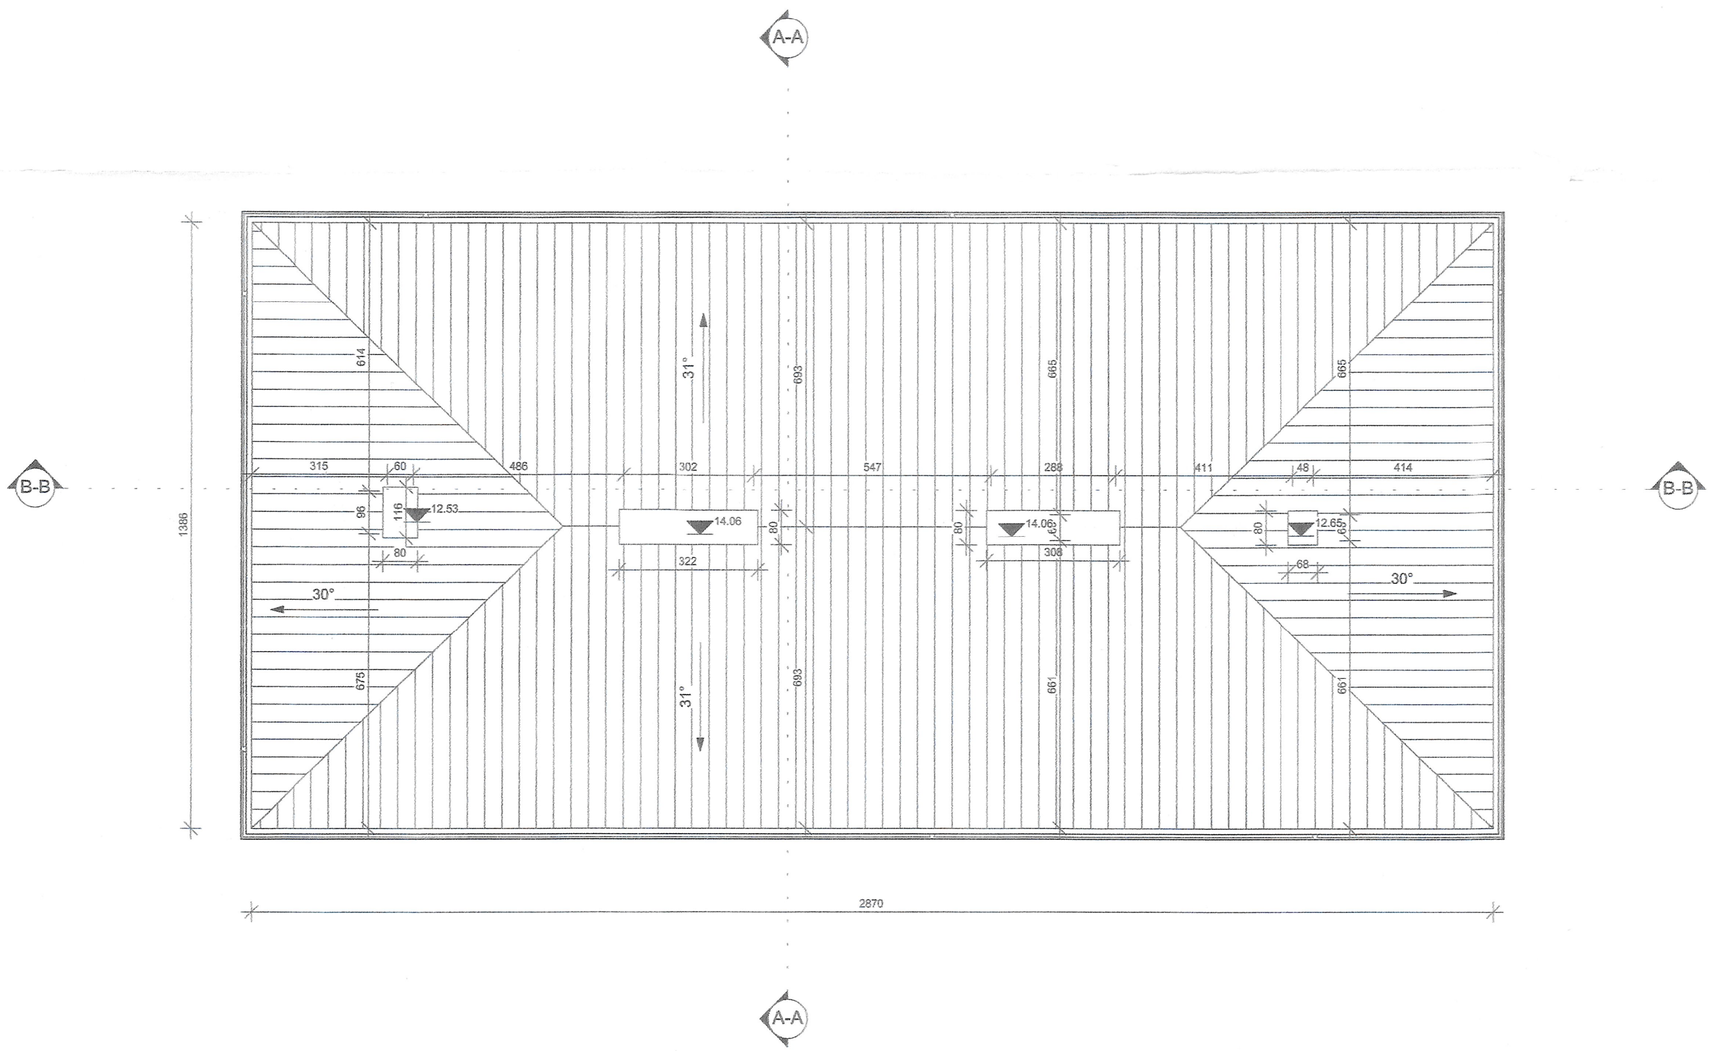


1 rzut dachu
1 : 100

Stwierdzamy zgodność z oryginałem
Dyrektor
Powiatowej Stacji Sanitarno-Epidemiologicznej
w Mińsku Mazowieckim
dr n. med. Dorota Zjuzia-Lipiec

Przedsiębiorstwo Usługowo Handlowo Produkcyjne

www.alm-ik.pl
tel. +48 602 439 438

ZESPÓŁ PROJEKTUJĄCY

OPRACOWANIE
inż. Ireneusz Kuśmierski
upr. budowlane UAN4224/112/85/85
upr. konserwatorskie Ds.4160-1/09/09

PUHP ALM Export-Import
KUŚMIERSKI IRENEUSZ
dział consultingu i projektowania

**Inwestor:**

Powiatowa Stacja Sanitarno-Epidemiologiczna
Pl. Kilińskiego 10
05-300 Mińsk Mazowiecki
Gmina Mińsk Mazowiecki

STAROSTWO POWIATOWE w Mińsku Mazowieckim ul. Konstytucji 3 Maja 16 05-300 Mińsk Mazowiecki

TOMASZ JEZIERSKI
mgr inż. architekt
uprawnienia do projektowania samodzielnych funkcji technicznych w budownictwie, w specjalności architektonicznej bez ograniczeń, nr ewid. Wa-197/92
Mazowiecka Okręgowa Izba Architektów MA-1435

Nazwa projektu: Prace remontowo-konserwatorskie w siedzibie Powiatowej Stacji Sanitarno-Epidemiologicznej mieszczącej się w zabytkowym budynku dawnego Domu Urzędu Powiatowego zlokalizowanego na działce o nr ew. 1969 w Mińsku Mazowieckim polegające na kompleksowym remoncie elewacji obejmującym wymianę odtworzeniową stolarki okiennej, renowację i częściową wymianę stolarki drzwiowej, wykonanie izolacji przeciwwilgociowych, naprawę tynków z zachowaniem i odtworzeniem elementów dekoracyjnych fasady, malowanie całości elewacji farbami krzemianowymi oraz naprawę poszycia dachowego wraz z orynnowaniem i obróbkami blacharskimi.

Kat. XII

dach

| | |
|---|---|
| Numer projektu | 0001 |
| Data | 09.02.2019r. |
| Kreślił | Autor |
| | |
| | A04 |
| Skala | 1 : 100 |