

ZESPÓŁ PROJEKTUJĄCY

OPRACOWANIE
inż. Ireneusz Kuśmierski
upr. budowlane UAN4224/112/85/85
upr. konserwatorskie Ds.4160-1/09/09

PUHP ALM Export-Import
KUŚMIERSKI IRENEUSZ
dział consultingu i projektowania

Inwestor:

Powiatowa Stacja Sanitarno-
Epidemiologiczna
Pl. Kilińskiego 10
05-300 Mińsk Mazowiecki
Gmina Mińsk Mazowiecki

Nazwa projektu: Prace
remontowo-konserwatorskie w siedzibie
Powiatowej Stacji Sanitarno-Epidemiologicznej
mieszczącej się w zabytkowym budynku
dawnego Domu Urzędu Powiatowego
zlokalizowanego na działce o nr ew. 1969 w
Mińsku Mazowieckim polegające na
kompleksowym remoncie elewacji obejmującym
wymianę odtworzeniową stolarki okiennej,
renowację i częściową wymianę stolarki
drzwiowej, wykonanie izolacji
przeciwwilgociowych, naprawę tynków z
zachowaniem i odtworzeniem elementów
dekoracyjnych fasady, malowanie całości
elewacji farbami krzemianowymi oraz naprawę
poszycia dachowego wraz z orynnowaniem i
obróbkami blacharskimi.

Kat. XII

parter


Numer projektu 0001

Data 09.02.2019r.

Kreślił inż. Ireneusz Kuśmierski

A01

Skala 1 : 100

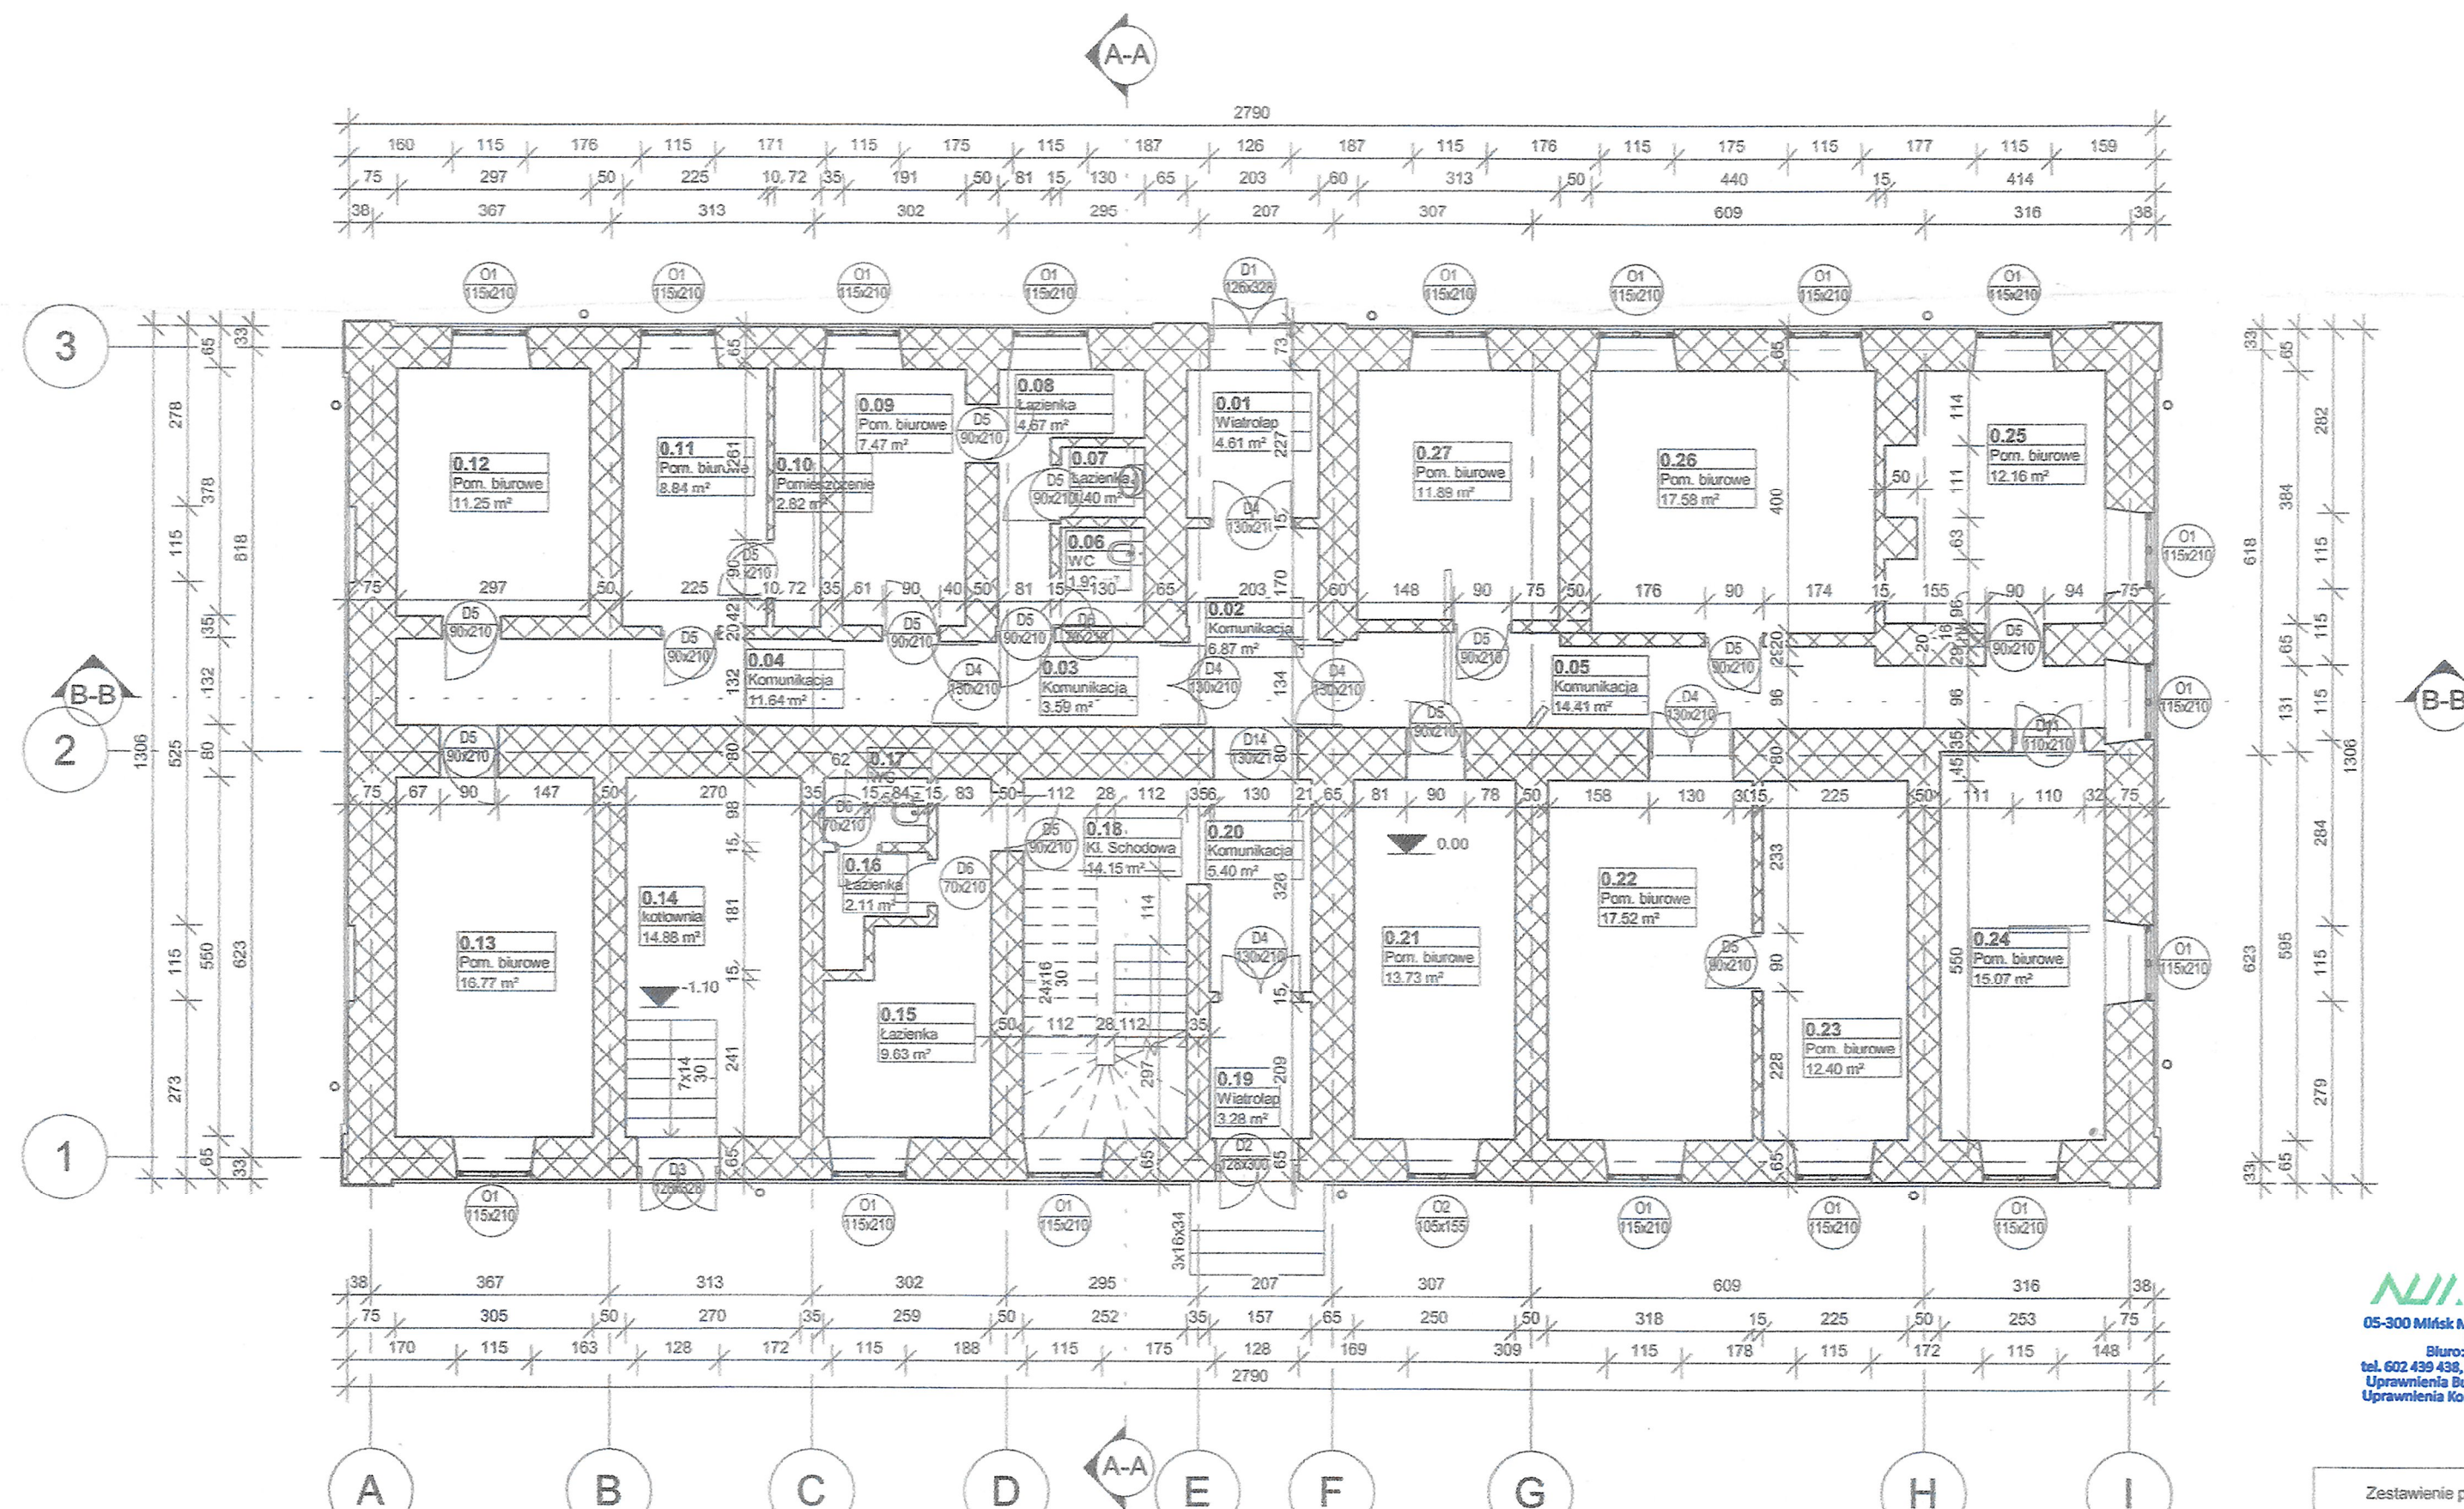

Zestawienie pomieszczeń parteru

Numer	Nazwa	Powierzchnia
0.01	Wiatrołap	5 m²
0.02	Komunikacja	7 m²
0.03	Komunikacja	4 m²
0.04	Komunikacja	12 m²
0.05	Komunikacja	14 m²
0.06	WC	2 m²
0.07	Łazienka	1 m²
0.08	Łazienka	5 m²
0.09	Pom. biurowe	7 m²
0.10	Pomieszczenie	3 m²
0.11	Pom. biurowe	9 m²
0.12	Pom. biurowe	11 m²
0.13	Pom. biurowe	16 m²
0.14	Kuchnia	14 m²
0.15	Łazienka	9 m²
0.16	Łazienka	2 m²
0.17	WC	2 m²
0.18	Kł. Schodowa	14 m²
0.19	Wiatrołap	3 m²
0.20	Komunikacja	5 m²
0.21	Pom. biurowe	13 m²
0.22	Pom. biurowe	17 m²
0.23	Pom. biurowe	12 m²
0.24	Pom. biurowe	15 m²
0.25	Pom. biurowe	12 m²
0.26	Pom. biurowe	17 m²
0.27	Pom. biurowe	11 m²