


2 B-B
1 : 100

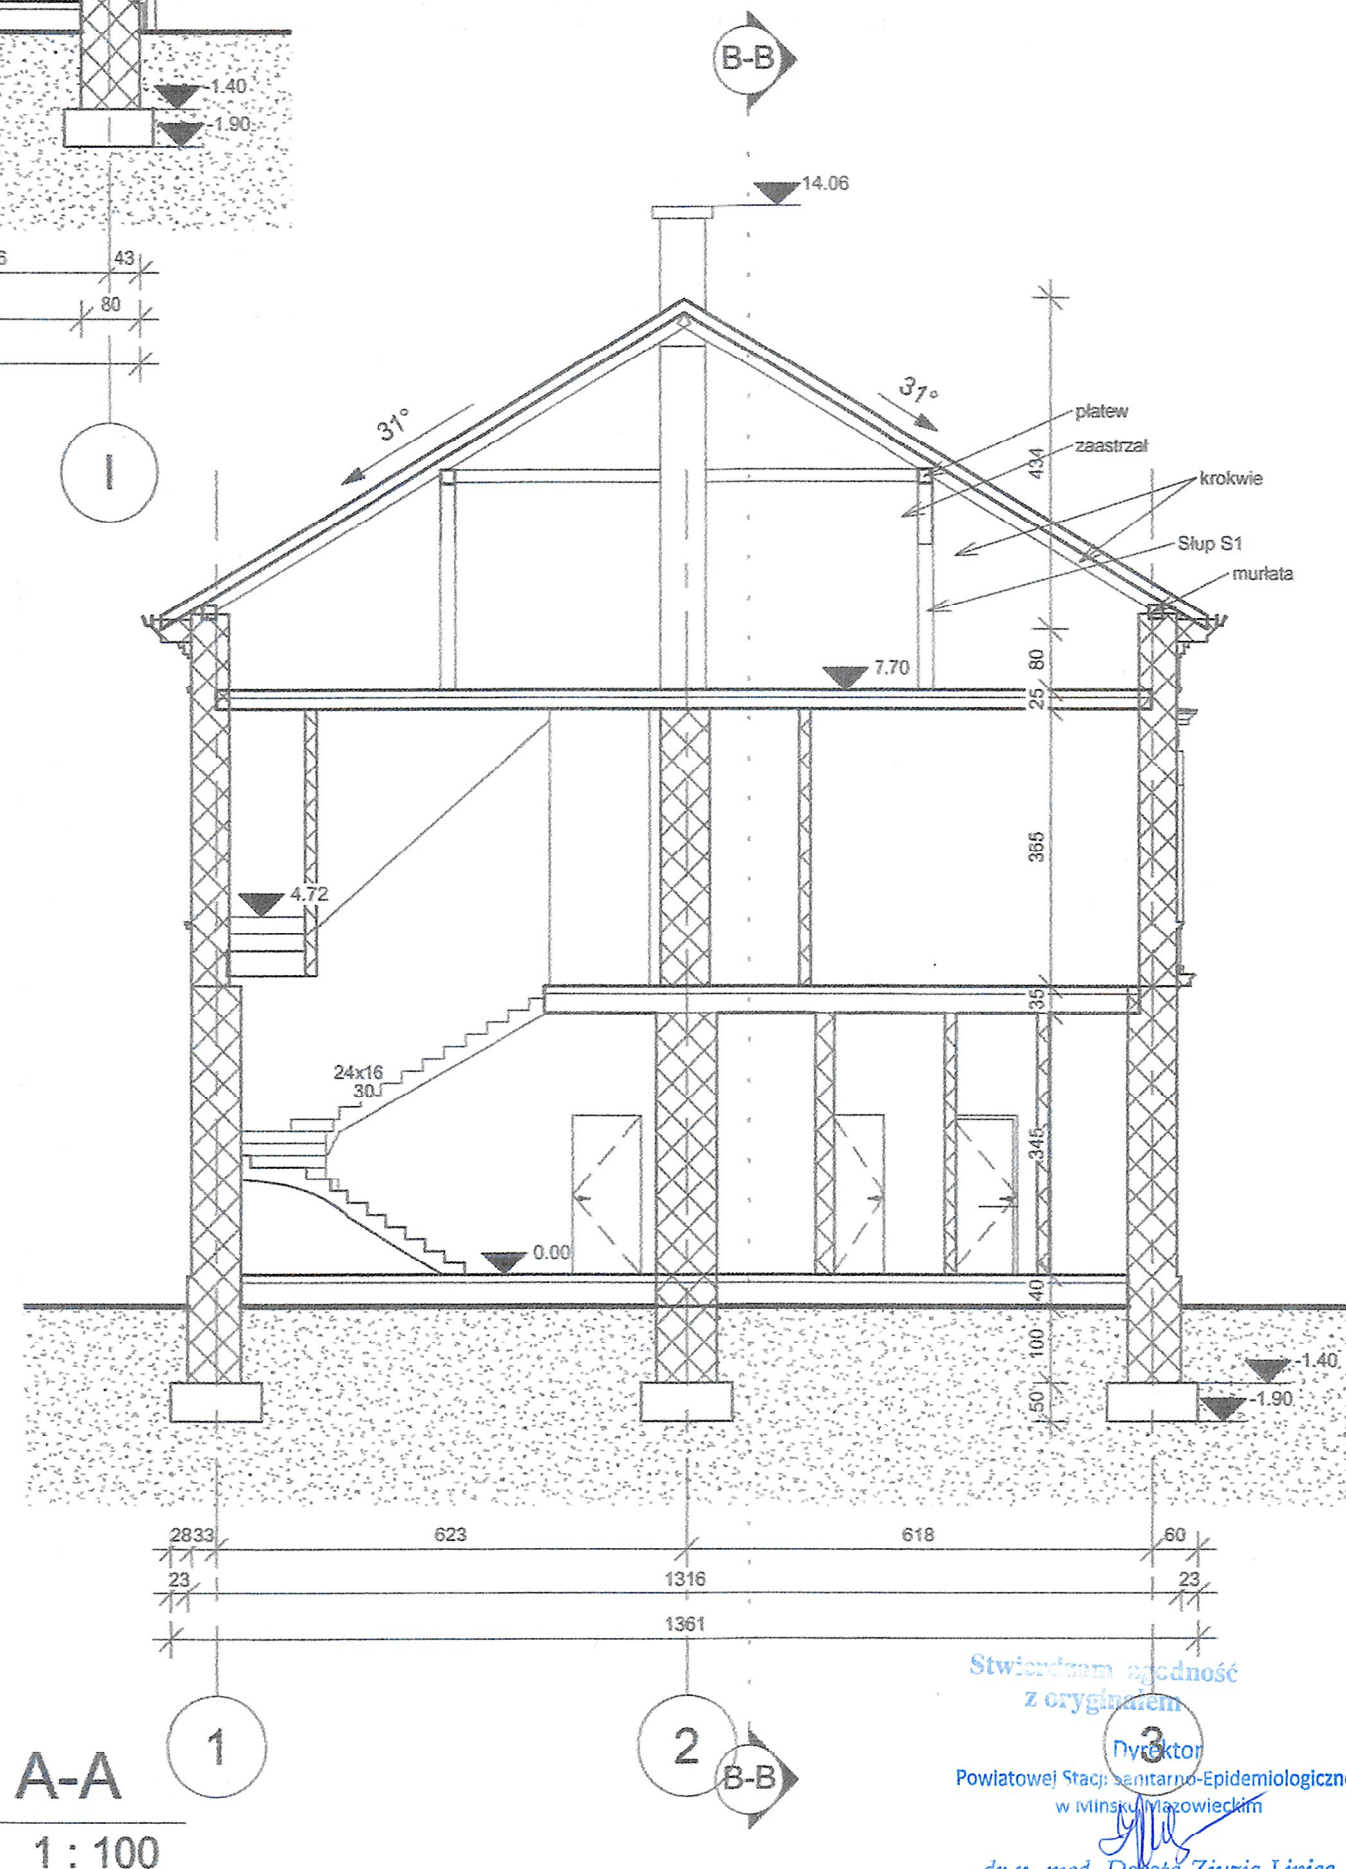

1 A-A
1 : 100

ZESPÓŁ PROJEKTUJĄCY

OPRACOWANIE
inż. Ireneusz Kuśmierski
upr. budowlane UAN4224/112/85/85
upr. konserwatorskie Ds.4160-1/09/09

PUHP ALM Export-Import
KUŚMIERSKI IRENEUSZ
dział consultingu i projektowania

Inwestor:

**Powiatowa Stacja Sanitarno-
Epidemiologiczna**
Pl. Kilińskiego 10
05-300 Mińsk Mazowiecki
Gmina Mińsk Mazowiecki

TOMASZ JEZERSKI
mgr inż. architekt
Specjalność: projektowanie i wykonanie prac architektonicznych w budownictwie, w tym: projektowanie i wykonanie prac architektonicznych bez ograniczeń Nr ewid. - 104-197/92
Mazowiecka Okręgowa Izba Architektów MA-1435

Nazwa projektu: Prace remontowo-konserwatorskie w siedzibie Powiatowej Stacji Sanitarno-Epidemiologicznej mieszczącej się w zabytkowym budynku dawnego Domu Urzędu Powiatowego zlokalizowanego na działce o nr ew. 1969 w Mińsku Mazowieckim polegające na kompleksowym remoncie elewacji obejmującym wymianę odtworzeniową stolarki okiennej, renowację i częściową wymianę stolarki drzwiowej, wykonanie izolacji przeciwwilgociowych, naprawę tynków z zachowaniem i odtworzeniem elementów dekoracyjnych fasady, malowanie całości elewacji farbami krzemianowymi oraz naprawę poszycia dachowego wraz z orynnowaniem i obróbkami blacharskimi.

Kat. XII

przekroje

Numer projektu	0001
Data	09.02.2019r.
Kreślił	Autor

A06

Skala	1 : 100
-------	---------

Stwierdzam zgodność
z oryginałem

dr n. med. Dorota Ziuzia-Lipiec
Powiatowej Stacji Sanitarno-Epidemiologicznej
w Mińsku Mazowieckim