


WYDZIAŁ INFRASTRUKTURY

Załącznik nr 2 ark. 53
do decyzji Wojewody Pomorskiego
nr WI-V.747.1.1.2025.EB

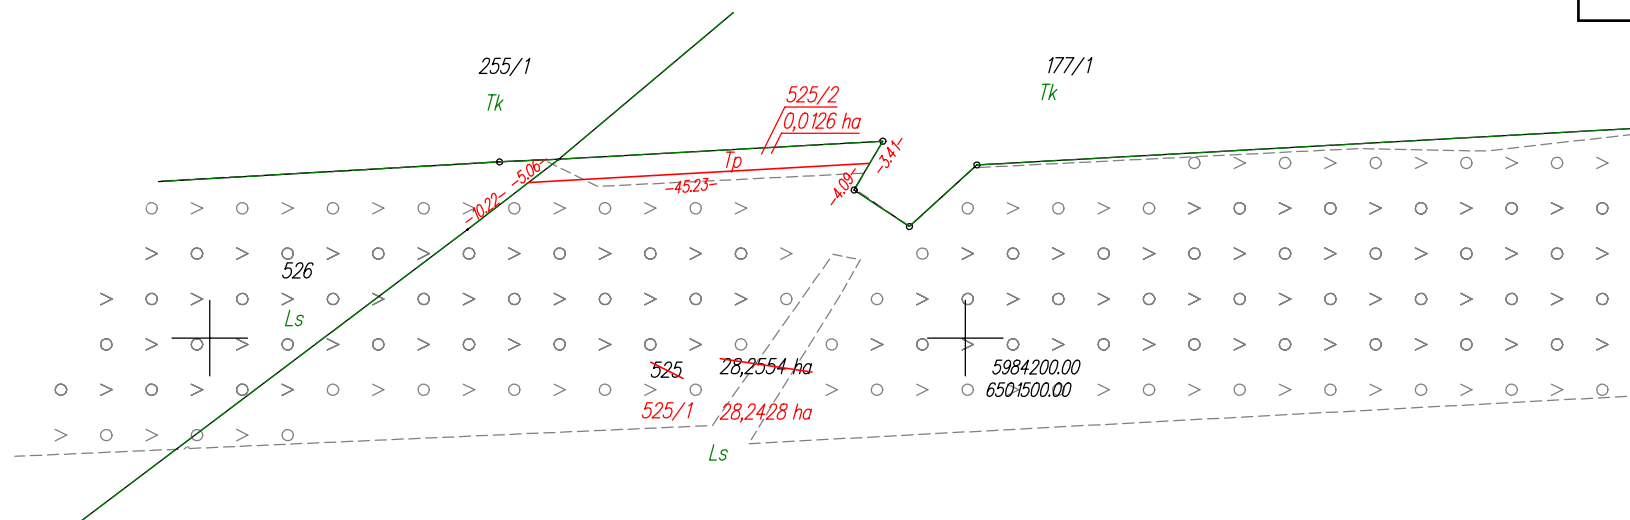

STAN DOTYCHCZASOWY							Nomenklatura prawna	STAN NOWY					
Nr jedn. rejestr.	Numer działki	Rodzaj użytku i klasa			Powierzchnia ha			Numer działki	Rodzaj użytku i klasa			Powierzchnia ha	
		OFU	OZU	OZK	użytku i klas	działki			OFU	OZU	OZK	użytku i klas	działki
G.2	525	Ls			28,2554	28,2554		GD1E/00028634/6	525/1	Ls			28,2428
								525/2	Tp			0,0126	0,0126
				Razem	28,2554	28,2554					Razem	28,2554	28,2554

Szkic orientacyjny skala 1:50000

Imię, nazwisko i podpis osoby reprezentującej organ	Krzysztof Myszk
---	-----------------

MAPA Z PROJEKTEM PODZIAŁU NIERUCHOMOŚCI

*opracowana w trybie przepisów ustawy o gospodarce nieruchomościami
z dn. 21 sierpnia 1997r. (Dz. U z 2024r. poz 1145 z późn. zm.) oraz
ustawy o transporcie kolejowym z dn. 28 marca 2003r.
(Dz. U z 2024r. poz 697, 731 z późn. zm.)*

SKALA 1:5000

Wykonawca: **MGGP**
GRUPA MGGP

ul. Kaczkowskiego 6, 33-100 Tarnów

NIP: 7342480395

Data: 12.12.2024

Kierownik pracy geodezyjnej:
Geodeta Uprawniony
mgr inż. Emil Rutkowski
Nr upr. 23524