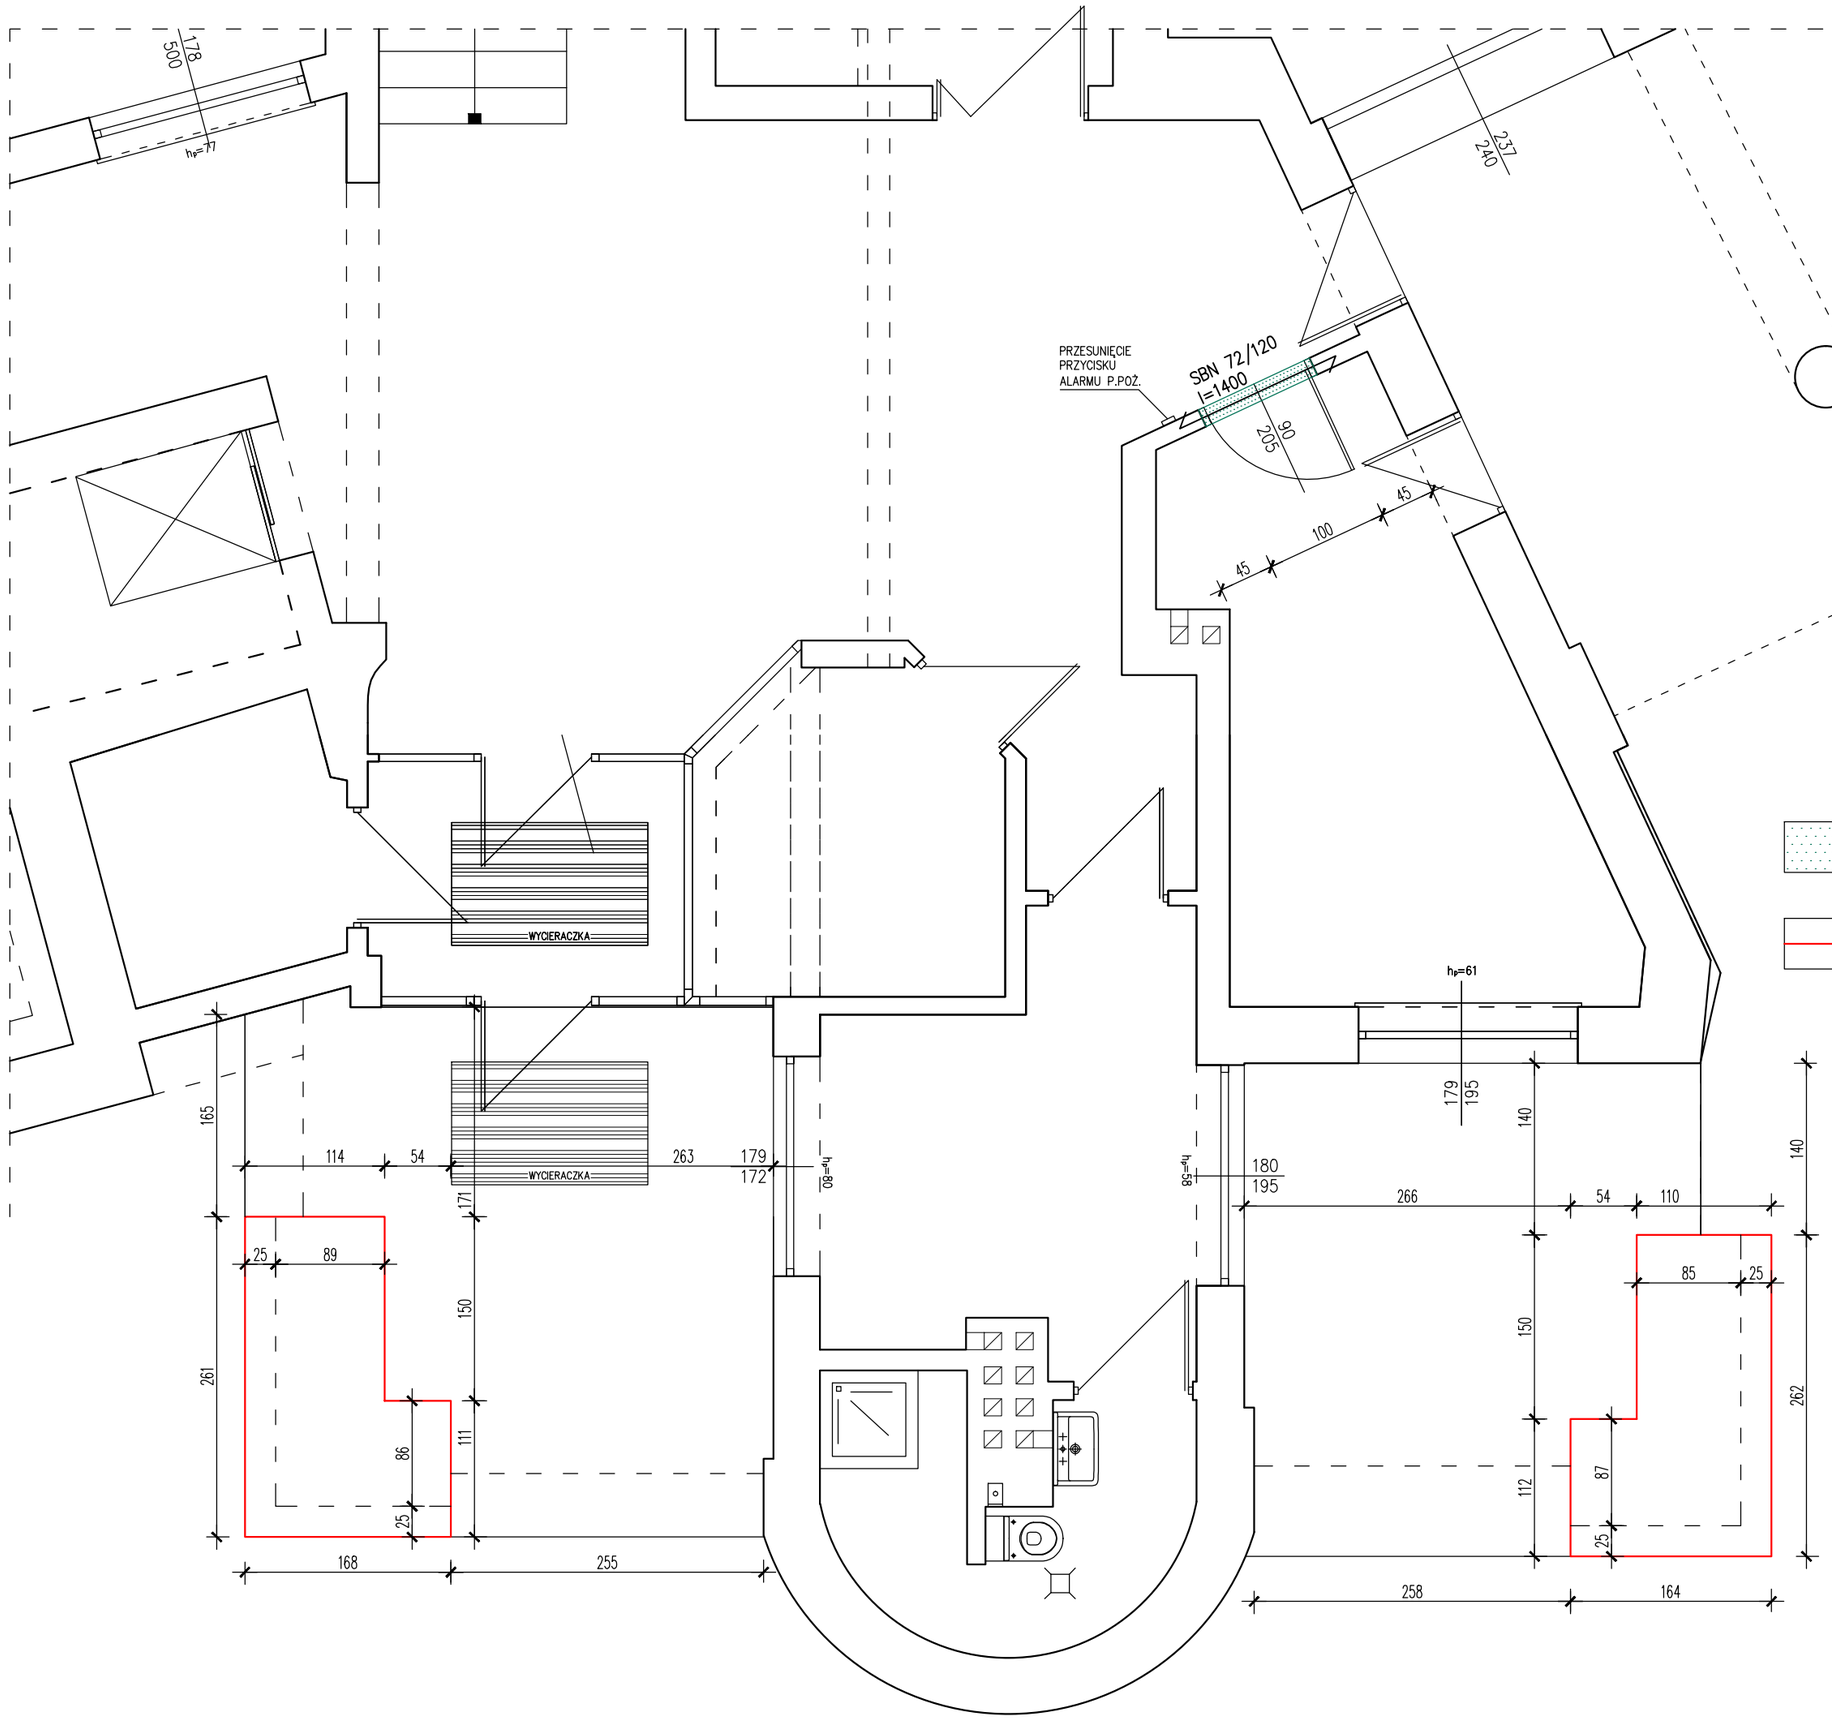


LEGENDA OZNACZEŃ GRAFICZNYCH:

WYBURZENIE OTWORU W ŚCIANIE DZIAŁOWEJ

POWIERZCHNIE PYLONÓW WEJŚCIOWYCH PODLEGAJĄCE REMONTOWI

KRZYSZTOF GRZEGORZEWSKI
ARCHITEKT
Ul. Górczyńska 21/1–24 66–400 Gorzów Wlkp.
tel. 608 36 22 21 mail: grzegorzewski@jkkg.pl
http: jkkg.pl

REMONT STREFY WEJŚCIA DO BUDYNKU PROKURATURY OKRĘGOWEJ W GORZOWIE WLKP.
JEDN. EWID. GORZÓW WLKP. UL. MONIUSZKI 2
DZ. NR 1518 OBR. NR 0005 ŚRÓDMIEŚCIE

| | |
|---|---|
| STADIUM | PROJEKT ARCHITEKTONICZNO – BUDOWLANY |
| BRANŻA | ARCHITEKTURA |
| TREŚĆ RYSUNKU | RZUT PRZYZIEMIA |
| NR RYSUNKU | A2 |
| SKALA | 1:50 |
| NR PROJEKTU | |
| DATA | 10.07.2025 |
| PROJEKTANT | mgr inż.arch. Krzysztof Grzegorzewski uprawnienia do projektowania bez ograniczeń w specjalności architektonicznej nr LOIA/1/2002/GW |