





LEGENDA OZNACZEŃ GRAFICZNYCH:

-  OKŁADZINA Z PŁYTEK KLINKIEROWYCH W KOLORZE CZERWONYM O TAKIM SAMYM KSZTAŁCIE (I KOLORZE) JAK ISTNIEJĄCA
-  OPIERZENIE Z BLACHY STALOWEJ, OCYNKOWANEJ, POWLEKANEJ W KOLORZE CZERWONYM



ELEWACJA BOCZNA

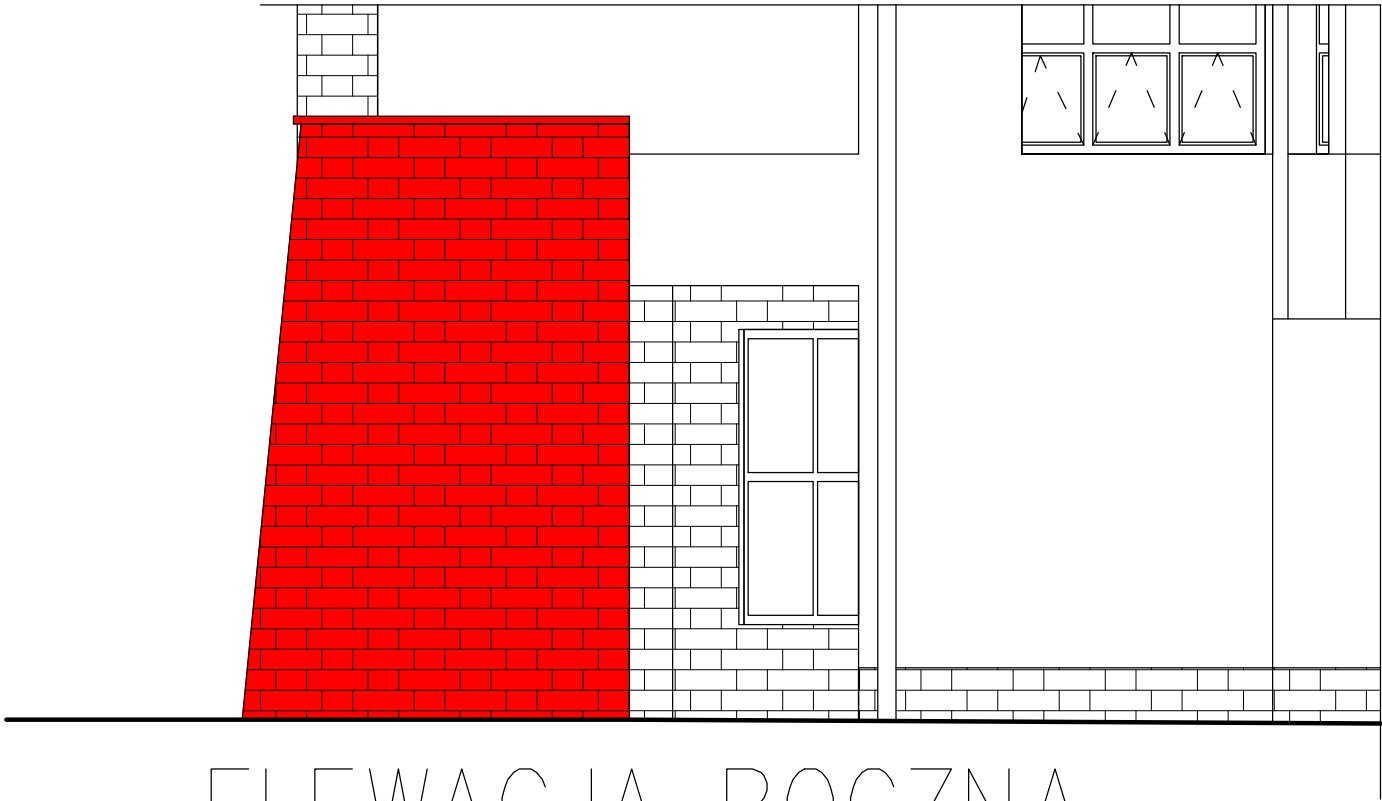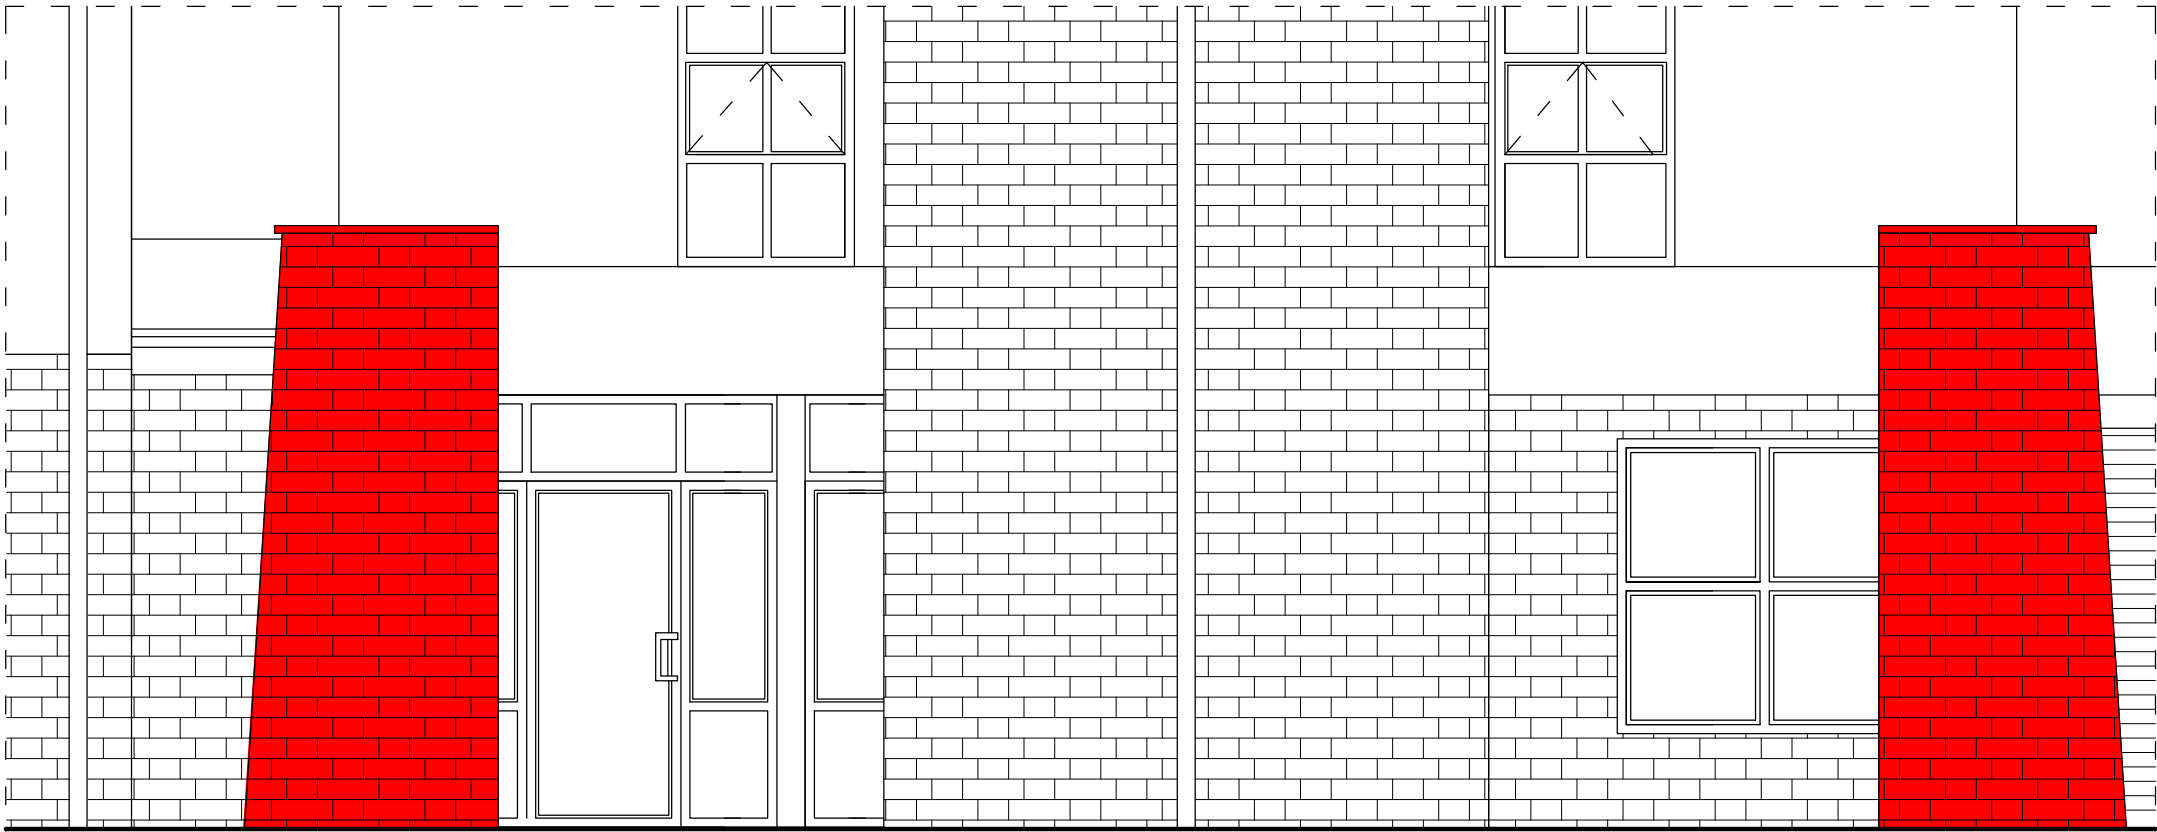

ELEWACJA FRONTOWA



KRZYSZTOF GRZEGORZEWSKI  
ARCHITEKT  
Ul. Górczyńska 21/1-24 66-400 Gorzów Wlkp.  
tel. 608 36 22 21 mail: grzegorzewski@kkg.pl  
http: kkg.pl

REMONT STREFY WEJŚCIA DO BUDYNKU PROKURATURY  
OKRĘGOWEJ W GORZOWIE WLKP.  
JEDN. EWID. GORZÓW WLKP. UL. MONIUSZKI 2  
DZ. NR 1518 OBR. NR 0005 ŚRÓDMIEŚCIE

STADIUM	PROJEKT ARCHITEKTONICZNO – BUDOWLANY
BRANŻA	ARCHITEKTURA
TREŚĆ RYSUNKU	ELEWACJE
NR RYSUNKU A4	SKALA 1:50
NR PROJEKTU	DATA 10.07.2025
PROJEKTANT	mgr inż.arch. Krzysztof Grzegorzewski uprawnienia do projektowania bez ograniczeń w specjalności architektonicznej nr LOIA/1/2002/GW