




Przekrój 6  
km 1+000

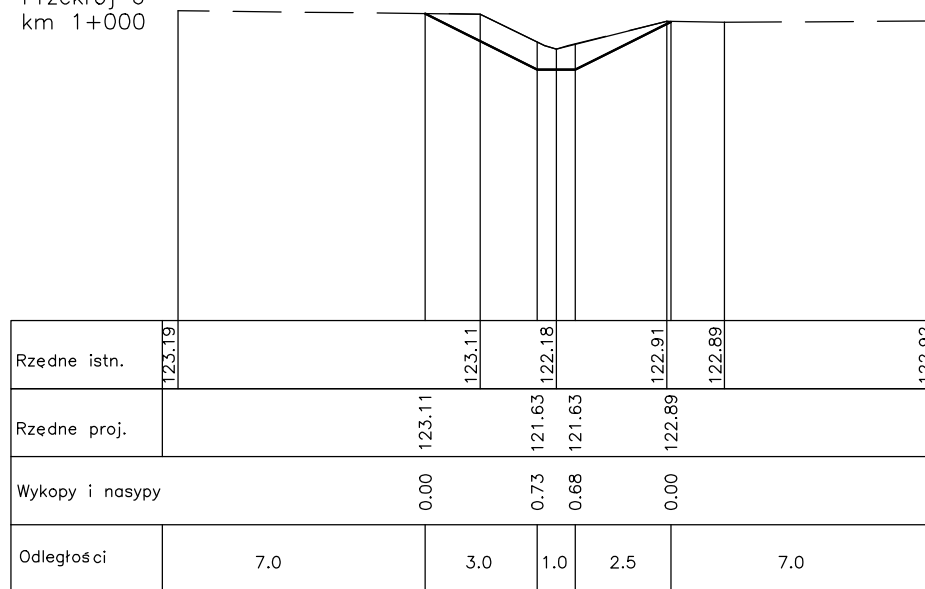

Przekrój 7  
km 1+050

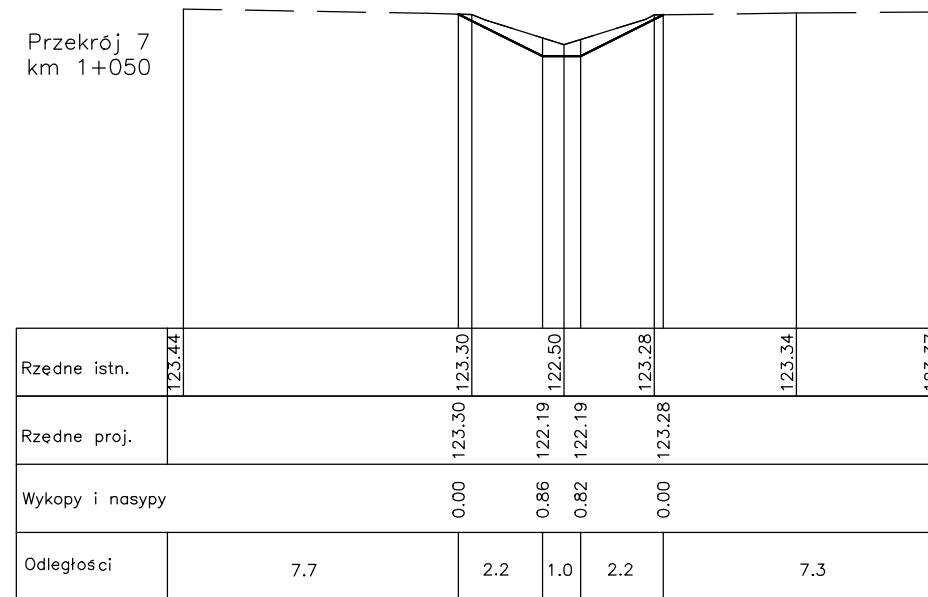

Przekrój 8  
km 1+100

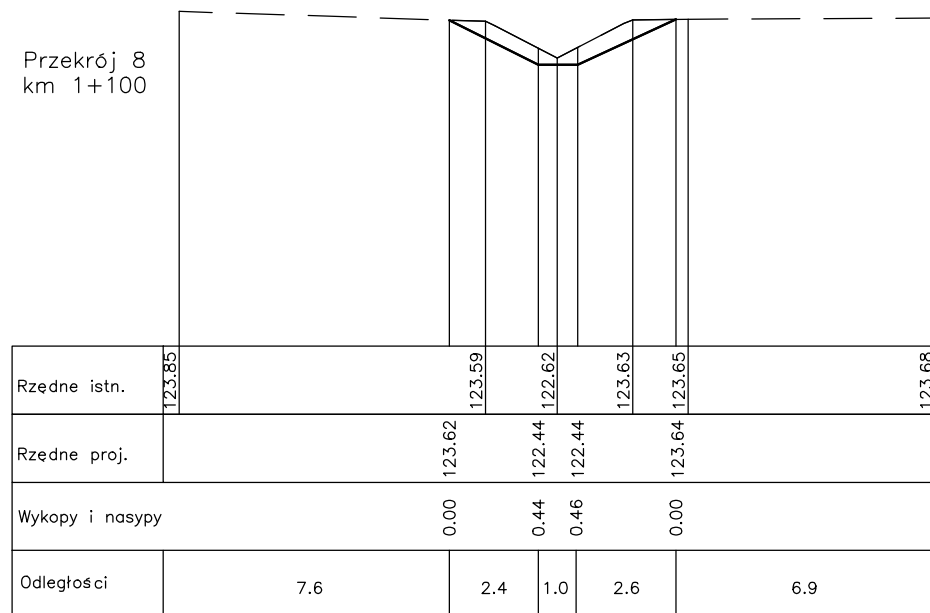

Wykonawca:				HYDRON ul. Jastrzębowski 22/10 02-786 Warszawa	
Autorzy:				Temat:	
Funkcja:	Imię i Nazwisko:		Data:	Podpis:	<b>Projekt obiektów małej retencji wodnej na terenie leśnictw Cerańów, Kurówice, Repki, Przeździatka Nadleśnictwa Sokołów. Rowy melioracji leśnej.</b>
Projektant:	mgr inż. Bartłomiej Dobrzelewski upr. bud. MAZ/0271/P00K/10		VI 2021		
Sprawdzający:	dr inż. Piotr Król upr. bud. Nr St-72/89, Wa-1246/94		VI 2021		
Stadium:	PROJEKT WYKONAWCZY				
Tytuł:		Przekroje poprzeczne. Rów nr 2.			
Zleconiodawca:				Skala: 1:20	
Nadleśnictwo Sokołów ul. Kupieżyńska 17B 08-300 Sokołów Podlaski				Rys. 4.2.2	