


Uwagi:  
1. Wszystkie roboty należy wykonywać zgodnie z Polskimi Normami, "Warunkami technicznymi wykonania i odbioru" budowlano - montażowych opracowanymi przez Instytut Techniki Budowlanej oraz zasadami wiedzy i sztuk budowlanej.  
2. Roboty posadzek należy zwerifikować i precyzyjnie wytyczyć geodezyjnie na etapie wykonawczym. Odchyły od projektu należy konsultować z projektantem.  
3. Wszystkie elementy ruchome, elementy wyposażenia, w szczególności elementy stolarki i ślusarki okiennej i drzwiowej, szkieł, fasad, okładzin elewacyjnych, balustrad, poręczy i podchwyty, odbojników wewnętrznych i innych należy zamawiać i wykonywać/montować na podstawie zwerifikowanych obmiarów rzeczowych wykonanych na obiekcie.  
4. W wykonaniu otworów okiennych w ścianach nie dopuszcza się wymiarów mniejszych niż określone w dokumentacji, a tolerancja dodatnia może wynosić do 20 mm. Każdorazowo weryfikować zgodność szerokości otworu z szerokością okna dla uniknięcia niezdopasności.  
5. Przy wykonaniu otworów drzwiowych skonstruować wymiary z zestawieniem stolarki oraz z faktycznym zamawianym asortymentem dla uniknięcia niesłowności.  
6. Przed wykonaniem każdego otworu w ścianach i stropach weryfikować ich rozmiary z projektowanymi asortymentem lub wyposażeniem. Murowanie określonych partii ścian realizować po weryfikacji opracowań branżowych (przebiegi instalacji).  
7. Dopuszcza się zastosowanie materiałów zamiennych pod warunkiem, że posiadają one cechy nie gorsze jakościowo i technicznie od wskazanych w projekcie, a także pod warunkiem uzyskania zgody projektanta.  
8. Wszystkie elementy konstrukcyjne należy przyjmować wg pozycji opisanych na schematach lokalizacyjnych w dokumentacji - części konstrukcyjna - projekt budowlany.  
9. Każdy składnik projektowy należy rozpatrywać i rozpoznawać w dokumentacji w kontekście wszystkich rysunków, które do tego składnika się odnoszą z uwzględnieniem wszystkich informacji opisowych i zasad sztuki budowlanej.  
10. Brak wskazania na rysunku technicznym elementu, którego zastosowanie wynika ze znanych lub powszechnie przyjętych rozwiązań w zakresie sztuki budowlanej nie zwalnia wykonawcy z konieczności skalkulowania i zastosowania takiego elementu w porozumieniu z inwestorem, a także z projektantem i za jego zgodą.  
11. Należy uwzględnić przejścia przez stropy otworów instalacyjnych rozrzućając i opierając je o rysunki branżowe oraz korytarzowe.  
12. W przypadku jakiegokolwiek rozbieżności w dokumentacji należy konsultować się z projektantem.  
13. Zgodnie z art. 22 ust. 2 dnia 7 lipca 1994 roku Prawo Budowlane (tj. Dz.U. z 2003 roku Nr 200 poz. 1626 z późniejszymi zmianami) kierownik budowy ma obowiązek realizacji obiektu zgodnie z obowiązującymi przepisami i sztuką budowlaną.  
14. Wszystkie otwory w stropach, ścianach, szachtach instalacyjne wg projektów instalacyjnych."/>

Przy wyznaczaniu poziomu 0 projektu należy pisemnie powiadomić projektanta w celu potwierdzenia rzędnej 0 projektu. W przypadku wątpliwości należy pisemnie powiadomić projektanta w celu wizyty na budowie, w celu potwierdzenia poziomu 0.

Projekt dokumentacyjny łącznie z opinia geotechniczną - ZAKŁAD ROBÓT GEOLOGICZNO-WIERTNICZYCH  
"DOKUMENTACJA BADAŃ PODŁOŻA GRUNTOWEGO Z OPINIĄ GEOTECHNICZNĄ", która stanowi integralną część projektu.  
Data opracowania: kwiecień 2021  
Opracowanie: mgr Zbigniew Curyło (upr. geol. nr 071025, V-1192, III-0462)

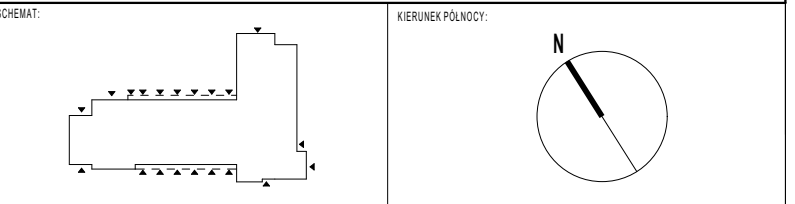

INWESTOR:  
Komenda Powiatowa PSP w Bolesławcu  
NADZORCA PRACAMI BUDOWLANymi  
ul. Wesoła 2, 59-700 Bolesławiec

**Budowa Komendy Powiatowej Państwowej Straży Pożarnej z Jednostką Ratowniczo-Gaśniczą w Bolesławcu wraz z niezbędną infrastrukturą techniczną i zagospodarowaniem terenu na działce o nr ewid. 202/6 i 202/7, obręb 0004 Miasta Bolesławiec**

PROJEKTOWAŁ: mgr inż. arch. D. NIEBOLA	NR UPRAWNIEN: Upoważnienie budowlane w szczególności architektonicznej do projektowania bez ograniczeń upr. nr: 0100/PK/002017	PODPIS: [Signature]	JEDNOSTKA PROJEKTOWA: [Blank]
mgr inż. arch. J. DZIELNIA	Upoważnienie budowlane w szczególności architektonicznej do projektowania bez ograniczeń upr. nr: 0100/PK/002017		
SPRAWDZIŁ: mgr inż. arch. F. DONAJEWSKI	Upoważnienie budowlane w szczególności architektonicznej do projektowania bez ograniczeń upr. nr: 0100/PK/002017		
OPRACOWAŁ: mgr inż. arch. P. SOBOTA mgr inż. arch. K. BOCIAN	PODPIS: [Signature]		
BRANŻA: ARCHITEKTURA	STADIUM: PROJEKT WYKONAWCZY	DATA: 23.03.2023r.	SKALA: 1:100
TYTUŁ RYSUNKU: PRZEKRÓJ C-C			

PROJEKT CHRONIONY PRAWEM AUTORSKIM MOŻE SŁUŻYĆ WYŁĄCZNIE DO CELU, DLA KOTÓREGO ZOSTAŁ WYKONANY.  
UDOSTĘPNIANIE JAKIEJKOLWIEK CZĘŚCI PROJEKTU W JAKIEJKOLWIEK FORMIE - WYŁĄCZNIE ZA ZGODĄ AUTORÓW I  
AUTORSKIEJ PRACOWNI PROJEKTOWEJ "A.D.O. XXI" ul. Trybunałska 38, 60-325 Poznań