



szafka SO -
Toporzysko/Stanisławka

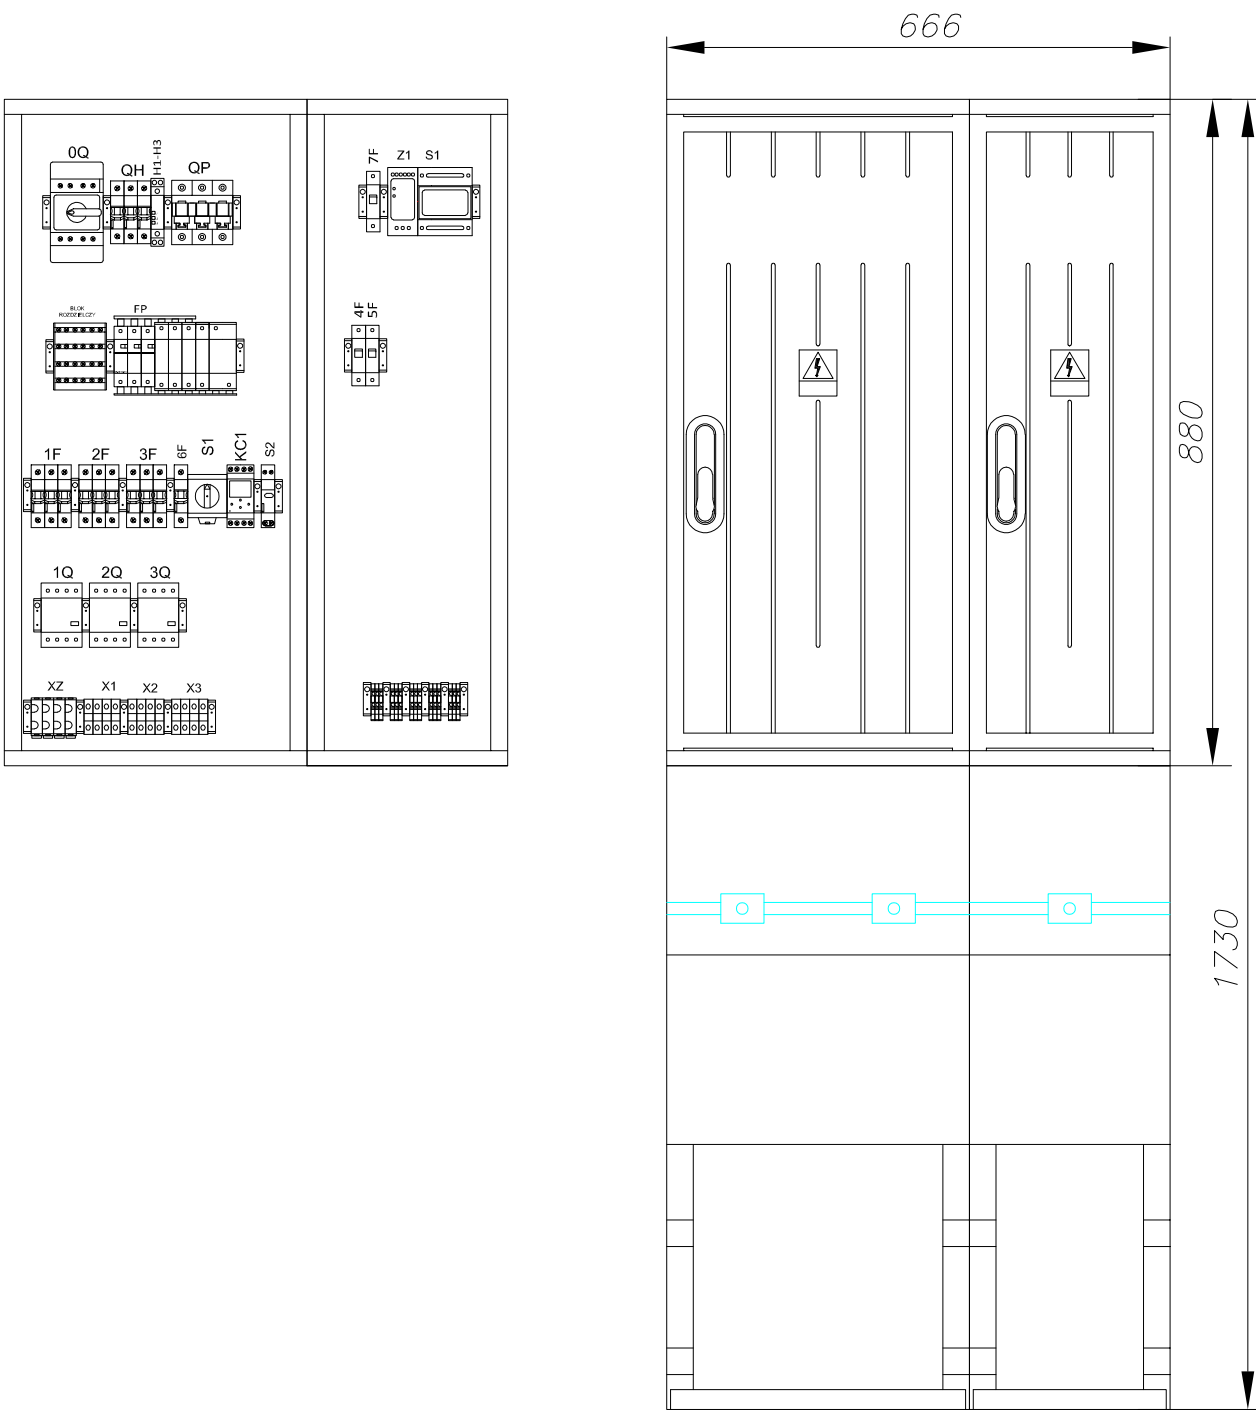

SZAFKA SZA

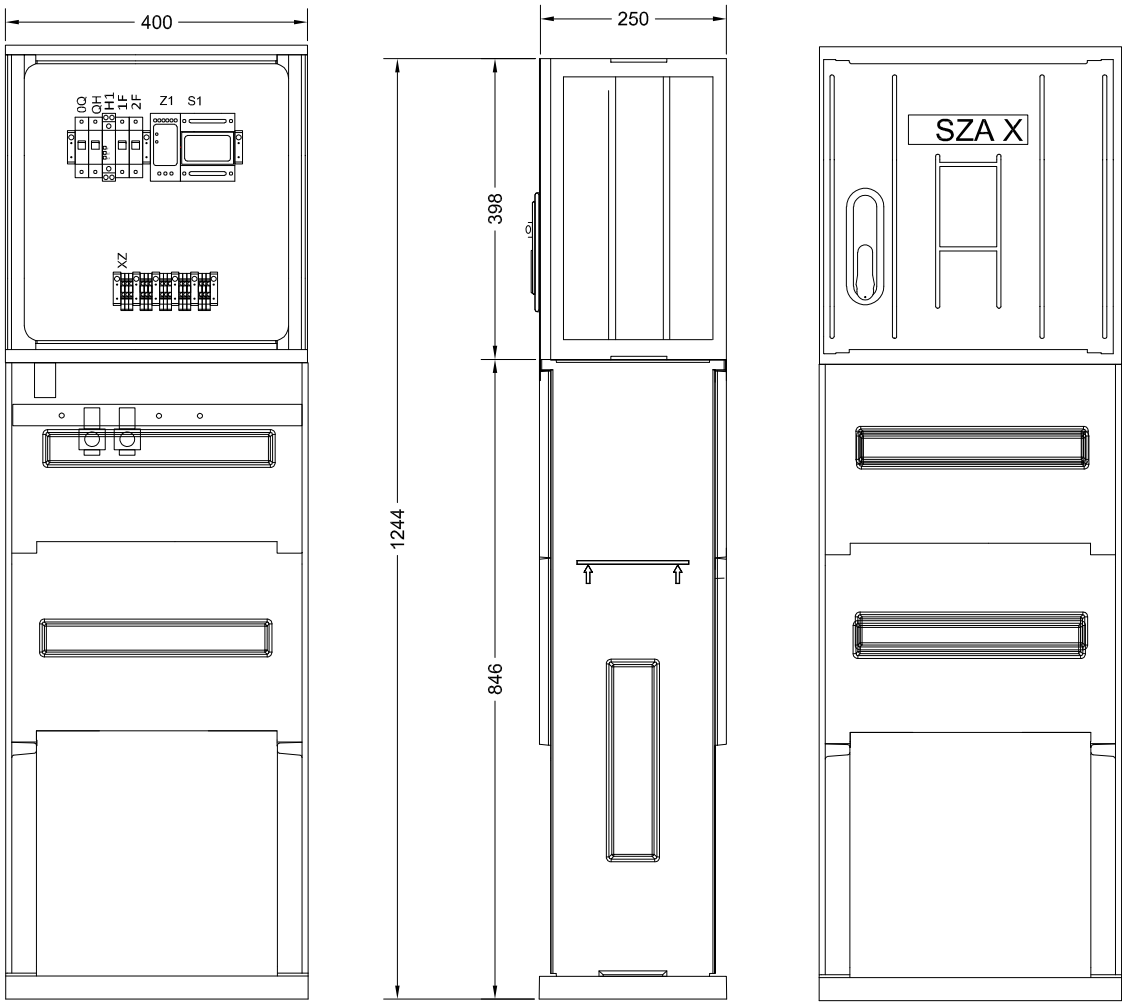

SKALA 1:10

WYKONAWCA : P.H.U. Melprojekt Kajetan Semrau ul. Emilianowska 2 5-141 Bydgoszcz	INWESTOR: Gmina Zławieś Wielka ul. Handlowa 7 87-134 Zławieś Wielka	Inwestycja: Przebudowa drogi krajowej nr 80 w zakresie zmiany lokalizacji zatoki autobusowej, budowy dojazd do zatok oraz doświetlenia przejścia dla pieszych miejsc. Stanisławka gmina Zawieś Wielka, powiat toruński	Tytuł: Widok i prefabrykacja szafki oświetleniowej SO-TOPORZYSKO/STANISŁAWKA oraz szafek znaków aktywnych SZA1i SZA2	Rysunek nr: 5	Data: 21.06.2024	Projektował: inż. Przemysław Proczek KUP/0179/POOE/04 Sprawdził: inż. Arkadiusz Dewałt KUP/0083/PWOE/12 Opracował: inż. Przemysław Proczek KUP/0179/POOE/04	<i>Pk</i> <i>Dewałt</i> <i>Pk</i>
--	--	--	---	------------------	---------------------	---	---