


- typy rur:
- 1 - dwuścienne, karbowane rury do ochrony kabli posiadające karbowaną ściankę zewnętrzną i gładką ściankę wewnętrzną. Przeznaczone do stosowania tylko w wykopach otwartych, odporność na ściskanie L250, sztywność obwodowa 5 [kN/m²] Ø75[mm],
 - 2 - grubościenna, gładka rura osłonowa przystosowana do układania pod drogami, jezdniami, przy przewiertach sterowanych Ø110[mm], odporność na ściskanie N750, sztywność obwodowa 14 [kN/m²]
 - 3- dzielone rury osłonowe do kabli, do ochrony istniejących kabli oraz do naprawy uszkodzonych kanalizacji kablowych, stosowane pod drogami, ulicami i torowiskami, sztywność obwodowa SN wg PN-EN ISO-9969:1977 – 10 [kN/m²] Ø110[mm],

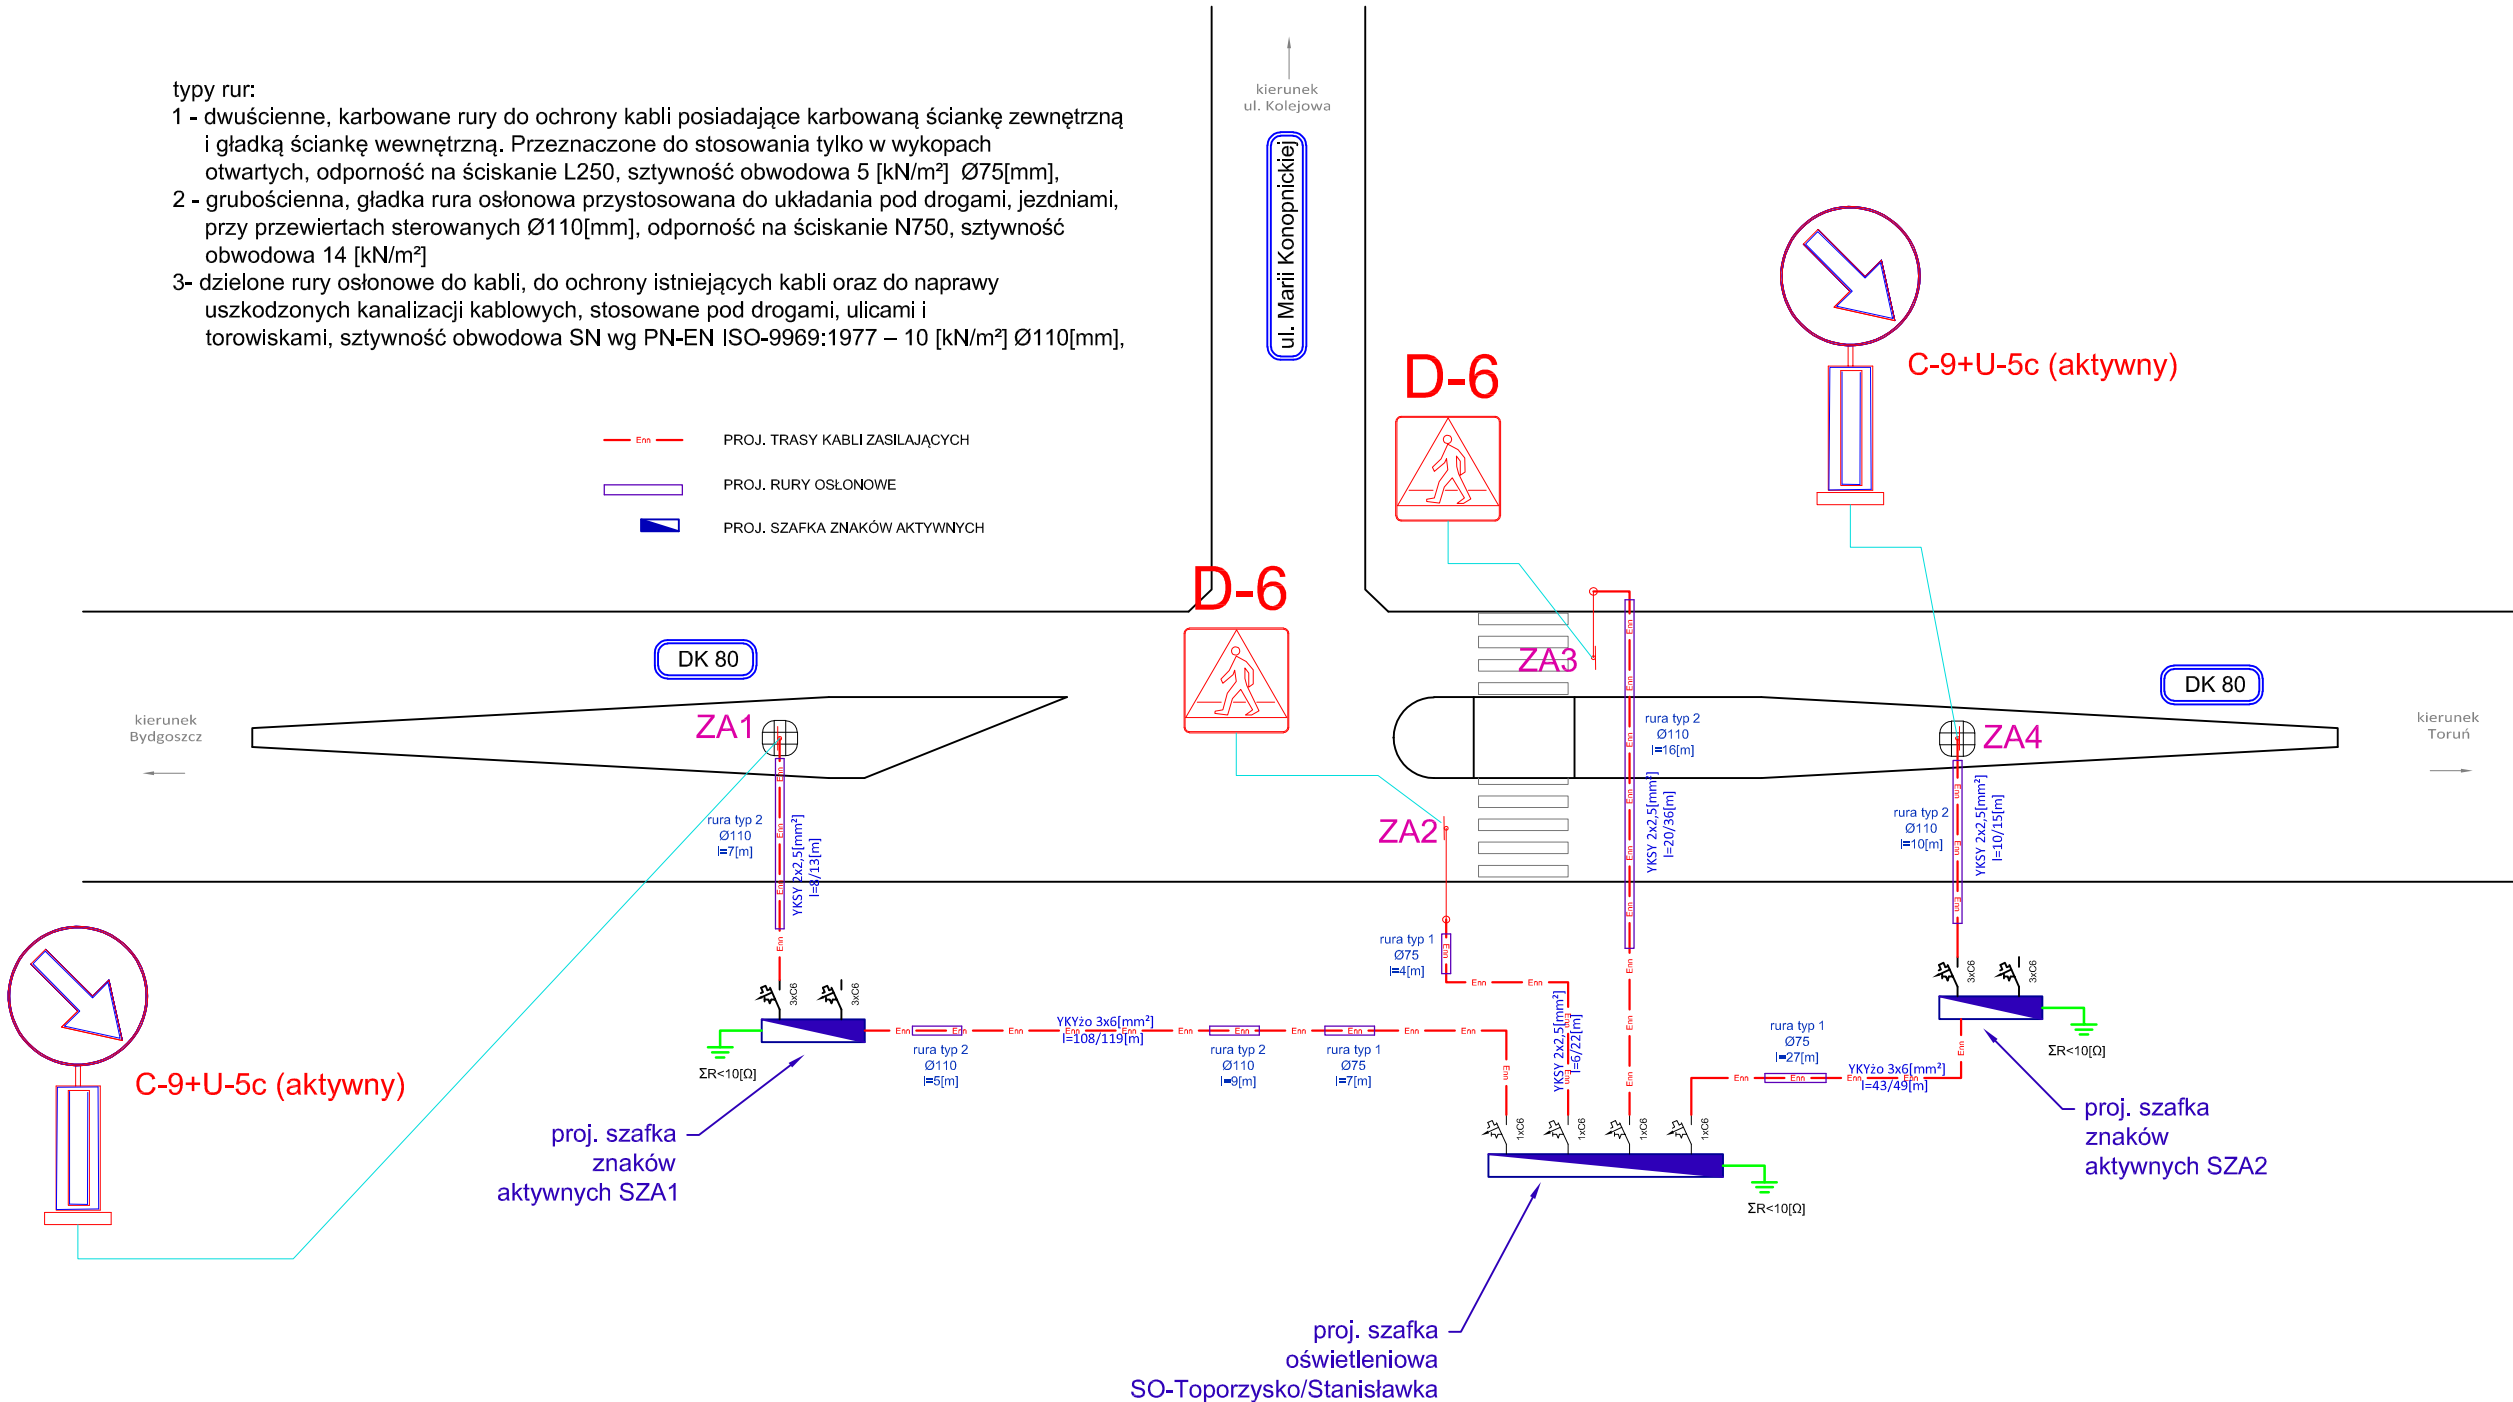

WYKONAWCA: P.H.U. Melprojekt Kajetan Semrau ul. Emilianowska 2 5-141 Bydgoszcz	Investycja: Przebudowa drogi krajowej nr 80 w zakresie zmiany lokalizacji zatoki autobusowej, budowy dojść do zatok oraz doświetlenia przejścia dla pieszych w miejsc. Stanisławka gmina Zawieś Wielka, powiat toruński	Rysunek nr: 2.2	Projektował: inż. Przemysław Proczek KUP/0179/POOE/04	<i>Pk</i>
INWESTOR: Gmina Zławieś Wielka ul. Handlowa 7 87-134 Zławieś Wielka	Tytuł: Schemat ideowy projektowanej instalacji dla znaków aktywnych	Data: 21.06.2024r.	Sprawdził: inż. Arkadiusz Dewalt KUP/0083/PWOE/12	<i>Dewalt</i>
			Opracował: inż. Przemysław Proczek KUP/0179/POOE/04	<i>Pk</i>