


PARTER

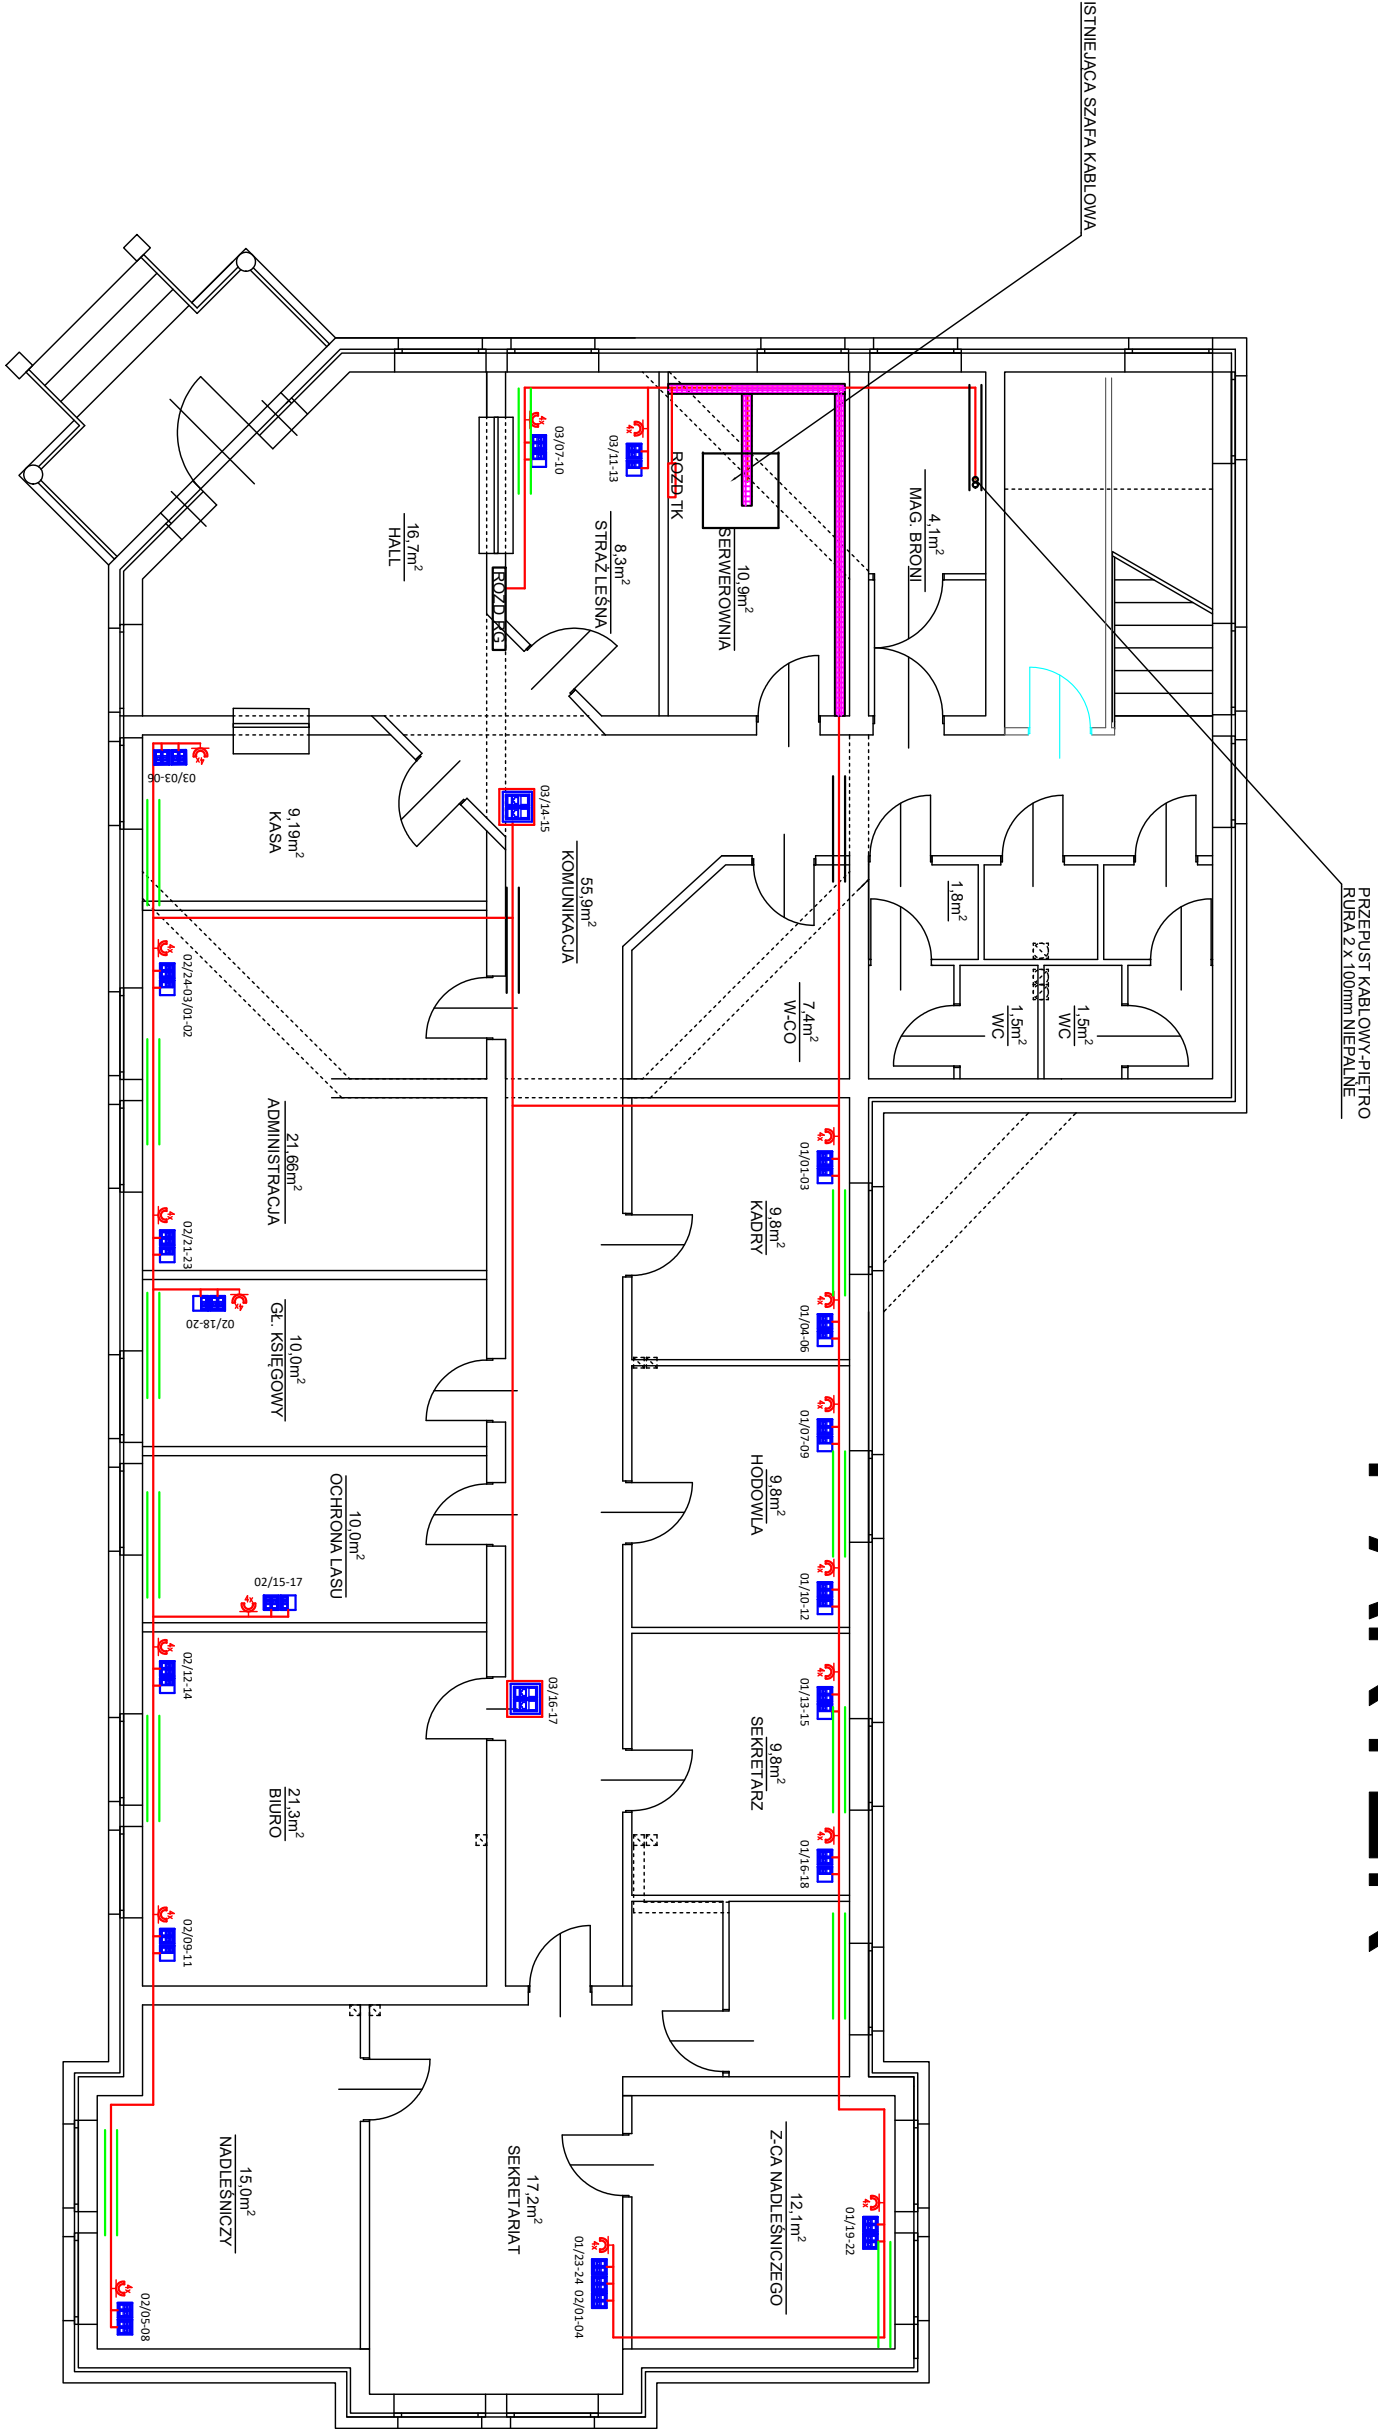

LEGENDA:

	GNIAZDO 2xRJ CAT 6A UTP
	GNIAZDO 2xRJ CAT 6A UTP MONTAŻ NA STROPIE
	2xUTP 6A
	GNIAZDO 230 V ZASILAJĄCE typu DATA
	KANAŁ PCV PODPARAPEDOWY 90x55mm/PD GN 45x45
	KANAŁ PCV instalacyjny 110x60
	Drabinka kablowa 1x200/50mm - CIĄGLE PE



RZUT PARTERU			
INSTALACJA OKABLOWANIA LAN/ 230V			
INWESTOR: Lasy Państwowe NADLEŚNICTWO BYTNICA			
Bytnica 160, 66-630 Bytnica			
IMIE i NAZWISKO	UPRAWIENIENIA	PODPIS	
PROJEKTANT	mgr inż. Marek Mejnortowicz	TBS/0046/PDCE/13	
SPRAWDZAJĄCY	inż. Adam Trams	73/78/ZG	
OPRACOWUJĄCY			
Data:	Skłoda:	Nr rys.	
05.2025		E. 1	