


PRZEPUST KABLOWY PARTER
RURKA Ø x 100mm NIEZALANE

1 PIĘTRO

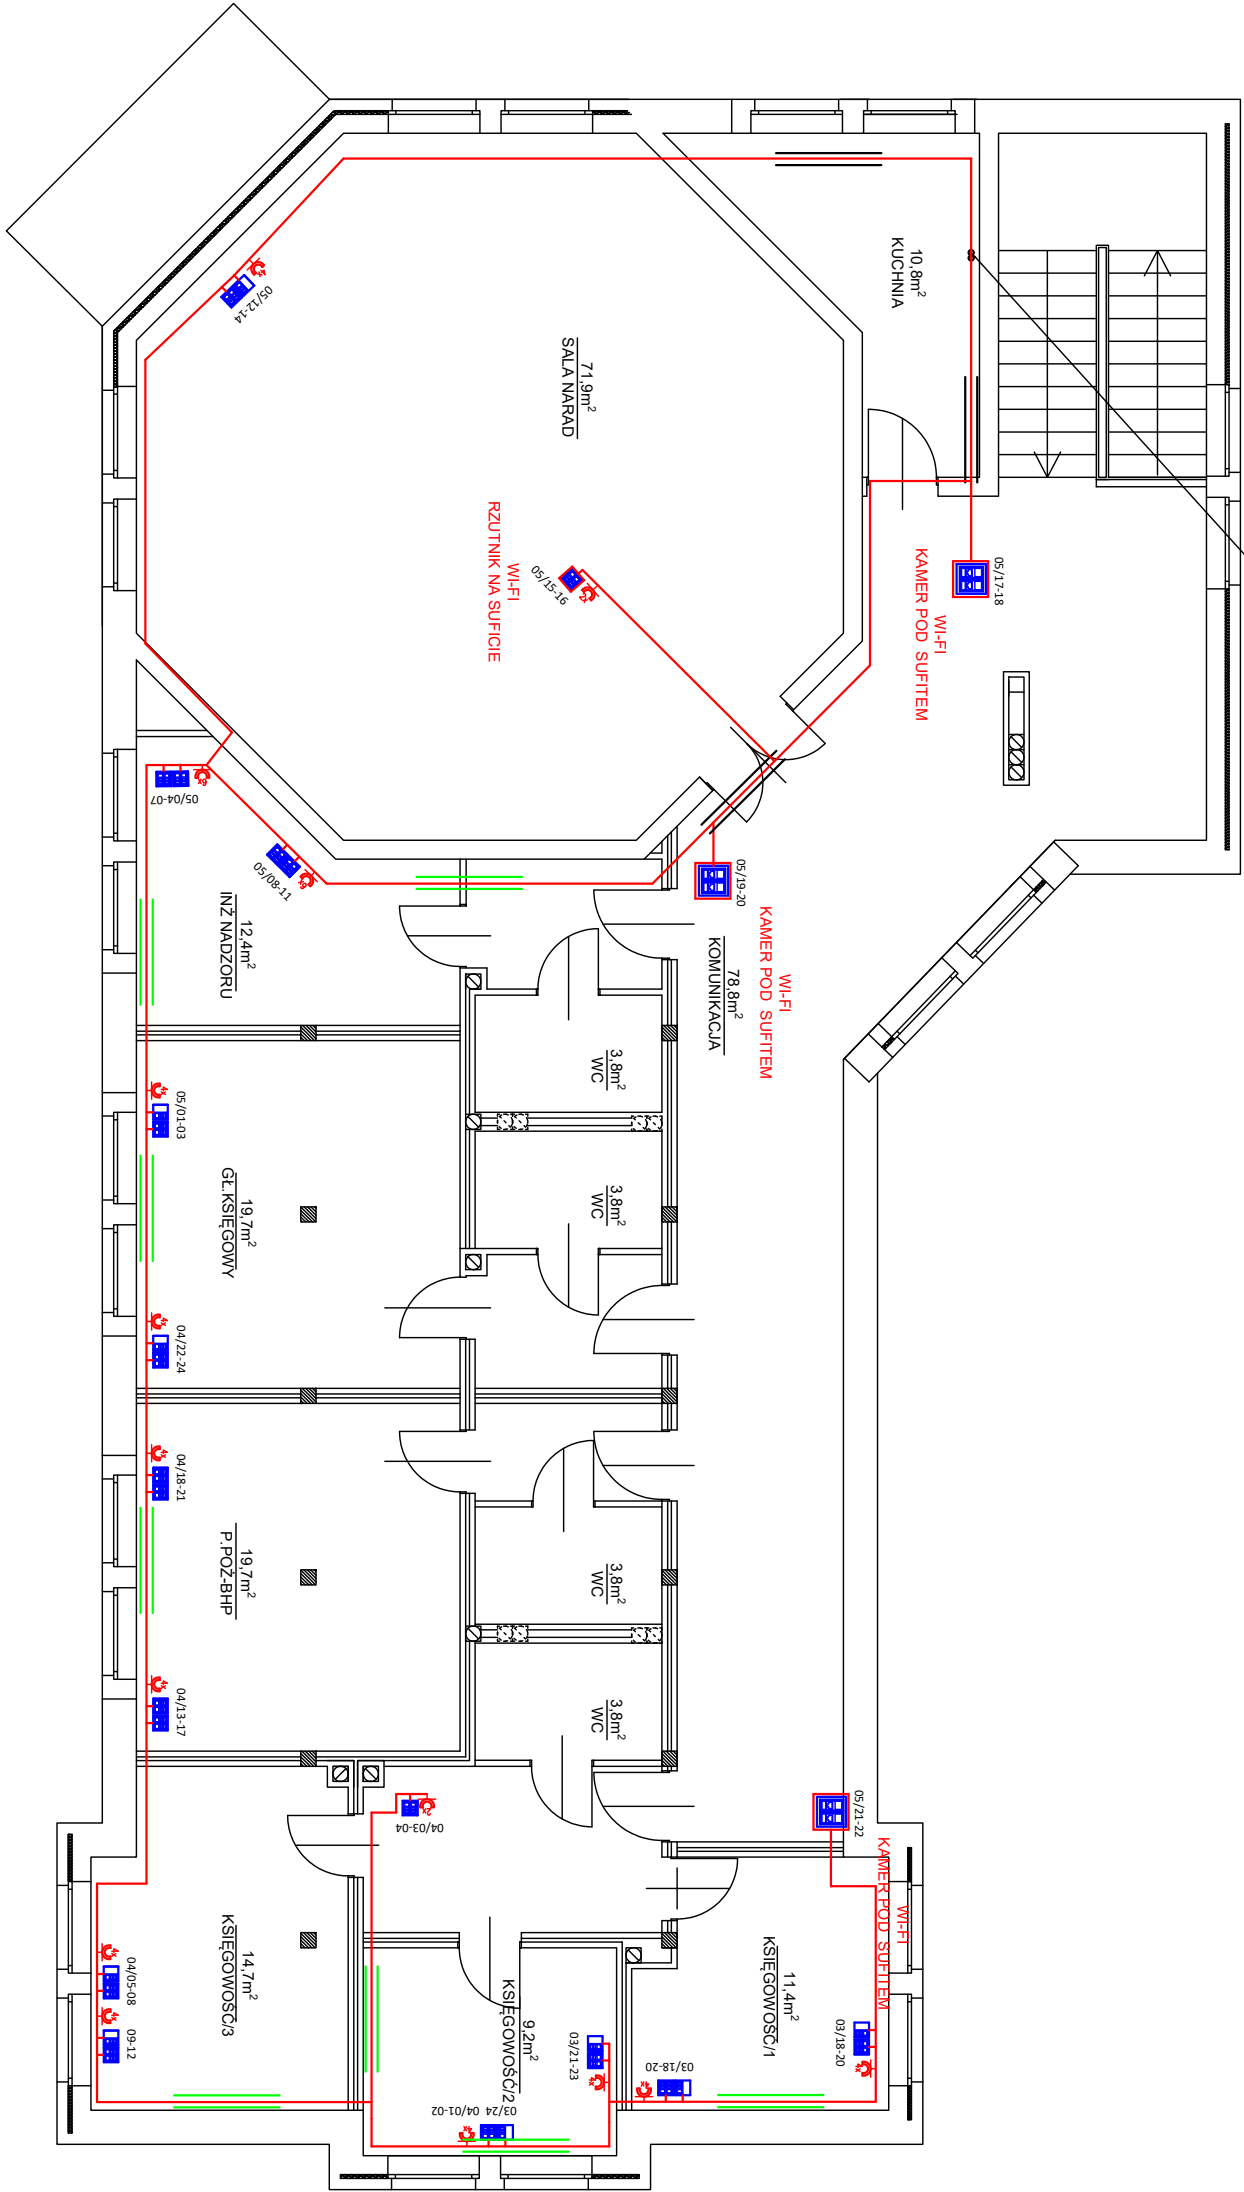

LEGENDA:

	GNIAZDO 2xRJ CAT 6A UTP
	GNIAZDO 2xRJ CAT 6A UTP MONTAŻ NA STROPIE
	2xUTP 6A
	GNIAZDO 230 V ZASILAJĄCE typu DATA
	KANAL.PCV PODPARAPEDOWY 90x55mm/POD GN 45x45
	KANAL.PCV instalacyjny 110x60
	Drabinka kablowa 1x200/50mm-CIĄGLE PE

RZUT PIĘTRA

INWESTOR: Lasy Państwowe NADLEŚNICTWO BYTNICA			
Bytnica 160, 66-630 Bytnica			
IMIE i NAZWISKO		UPRAWNIENIA	PODPIS
PROJEKTANT mgr inż.Marek Mejnortowicz		IBS/00046/POD/13	
SPRAWDZAJĄCY inż. Adam Trams		73/78/ZG	
OPRACOWUJĄCY			
Data: 05.2025		Skłca:	Nr rys. E. 2