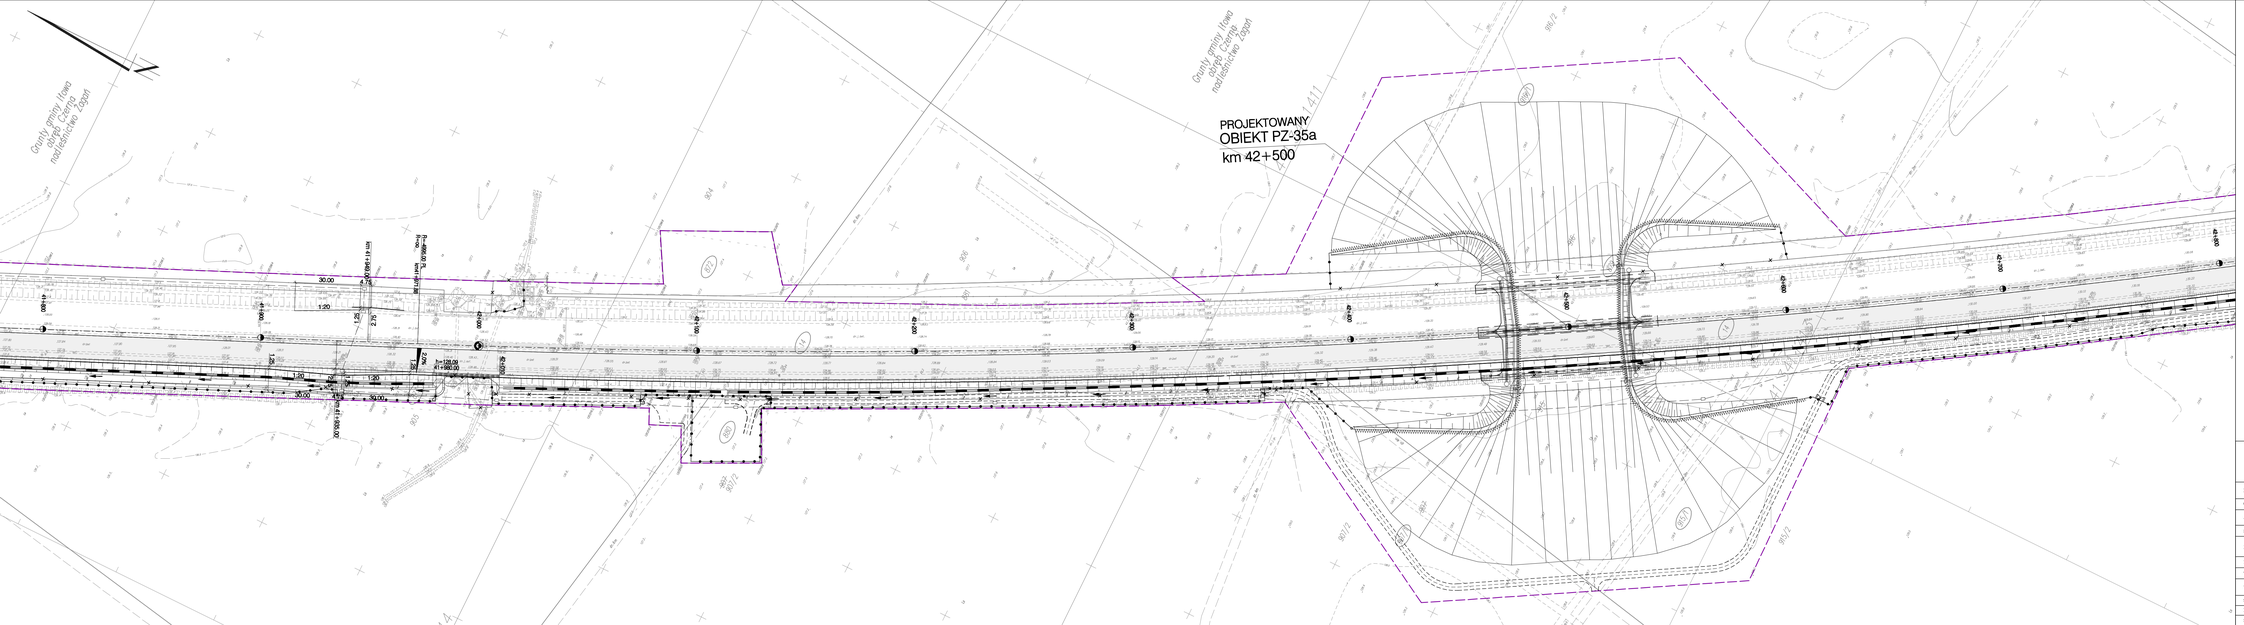

BIURO PROJEKTOWO-INŻYNIERSKIE SPÓŁKA I WSPÓLNIK

Transprojekt-Warszawa Sp. z o.o.

UL. KONSTRUKTORSKA 11 03-612 WARSZAWA

tel. (22) 832 81 51, fax. (22) 832 81 53 e-mail: transwa@transprojekt.com.pl

ODDZIAŁ ZACHODNI

66-400 Zielona Góra, ul. Dyrekcyjna Wiadomości 31

Nazwa obiektu	AUTOSTRADA A18			
Odcinek	węzeł „OLSZYNA" - węzeł „GOLNICE"			
Adres obiektu	województwo lubuskie - powiat Żary, powiat Żagań województwo dolnośląskie - powiat Bolesławiec			
Stadium	PROJEKT WYKONAWCZY			
Nazwa projektu	BUDOWA AUTOSTRADY A18 odcinek węzeł „OLSZYNA" granica woj. lubuskiego i dolnośląskiego od km 23+901.80 do km 50+000.00			
Branża	DROGI			Nr projektu PO-413
Tom	II/3 CZĘŚĆ RYSUNKOWA			Skala 1:1000
Tytuł rysunku	Plan sytuacyjny			Data 10.2010 r. Nr rys / ark. 3 / 30
Stanowisko	Imię i nazwisko	Specjalność	Nr uprawnień	Podpis
Projektant	mgr inż. Andrzej Walczak	drogi	Sk-130/87	
Sprawdzający	inż. Zenon Wołnica	drogi	KIIG/ 1a - 2126/564/66	