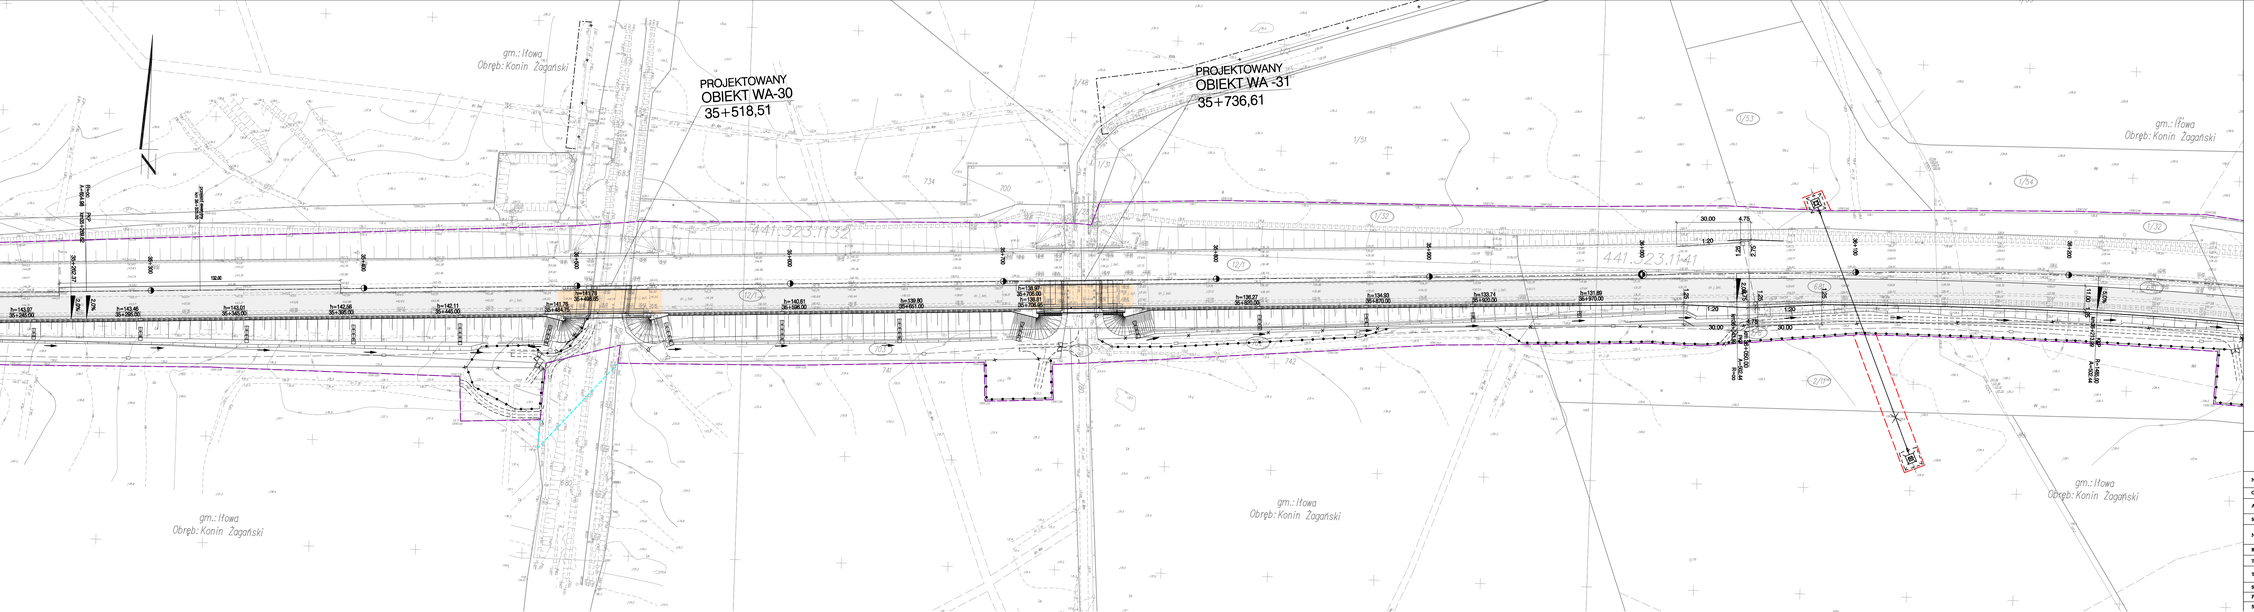


BIURO PROJEKTOWO-BADAWCZE DRÓG I MOSTÓW
Transprojekt-Warszawa Sp. z o.o.
UL. KONSTRUKCJI 11 03-612 WARSZAWA
NR 100 000 000 NR 000 000 000 000 000 000 000 000 000

GODOKA
65-950 Zielona Góra, ul. Bohaterów Westerplatte 31

| | | | | |
|---|---|---|---|---|
| Nazwa obiektu | AUTOSTRADA A18 | | | |
| Odcinek | węzeł „OLSZYNA" - węzeł „GOLNICE" | | | |
| Adres obiektu | województwo lubuskie - powiat Żary, powiat Żagań<br>województwo dolnośląskie - powiat Bolesławiec | | | |
| Stadium | PROJEKT WYKONAWCZY | | | |
| Nazwa projektu | BUDOWA AUTOSTRADY A18<br>odcinek węzeł „ŻARY" - granica woj. lubuskiego i dolnośląskiego<br>od km 23+901,85 do km 50+000,00 | | | |
| Branża | DROGI | | Nr projektu: | PO-415 |
| Tom | II/2 CZĘŚĆ RYSUNKOWA | | Skala: | 1:1000 |
| Tytuł rysunku | Plan sytuacyjny | | Data: 10.2019 r. | Nr rys./ arkt. 2 / 13 |
| Stanowisko | Imię i nazwisko | Specjalność | Nr uprawnień | Podpis |
| Projektant | mgr inż. Andrzej Walczak | drogi | Sk-150/87 | |
| Sprawdzający | inż. Zenon Wiśniewski | drogi | KRU 1a - 2126/344/66 | |