

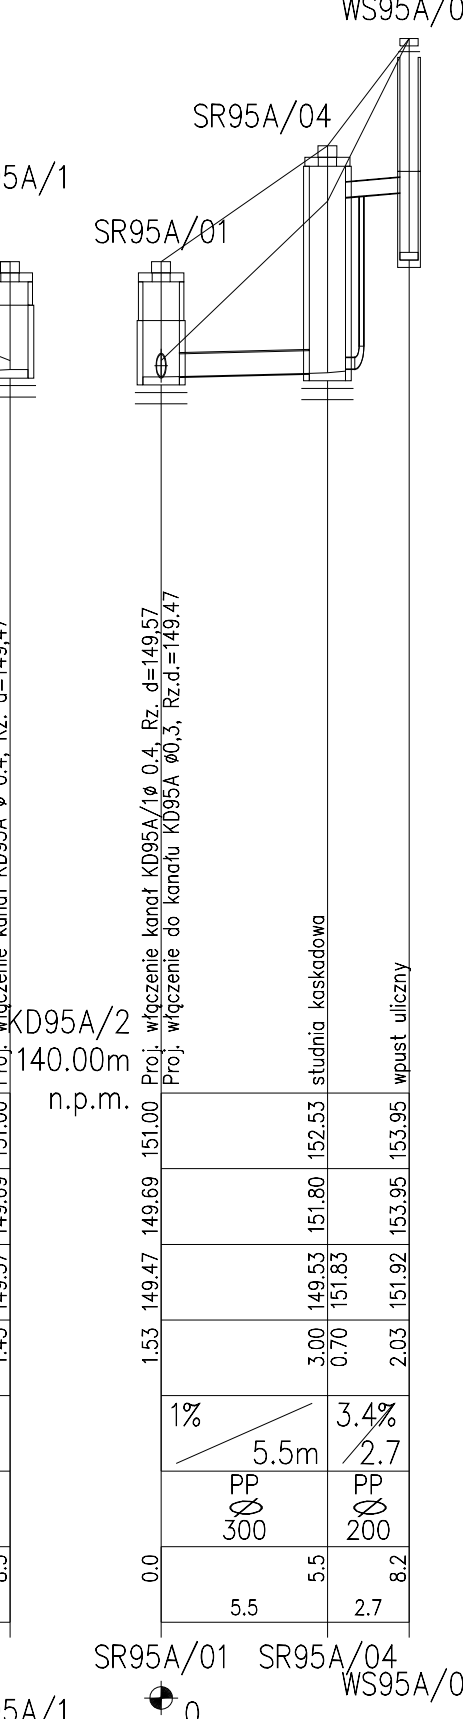
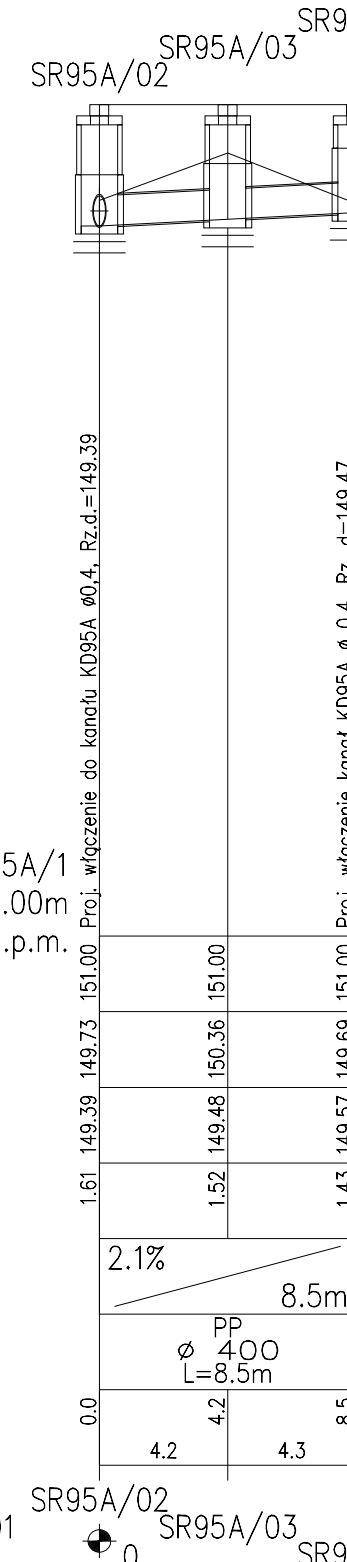
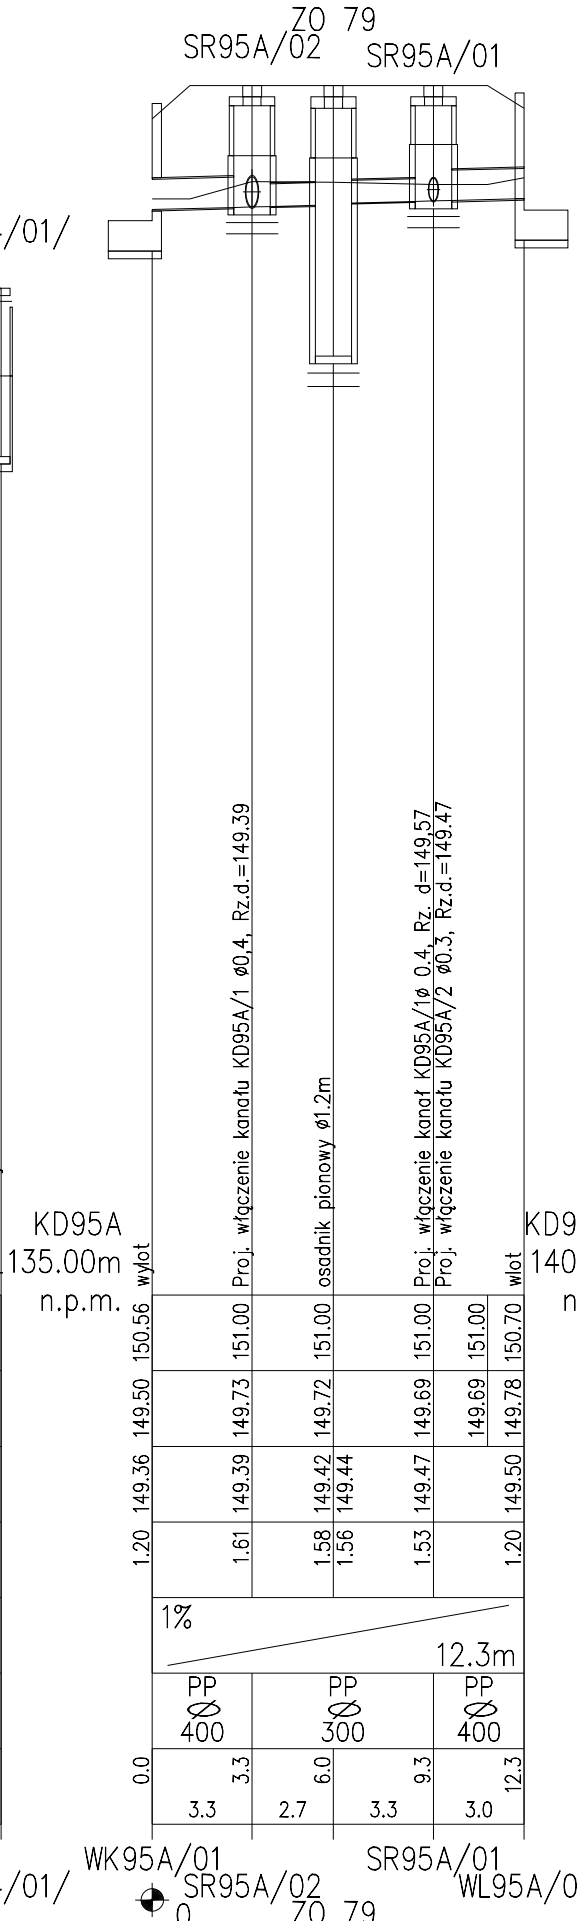
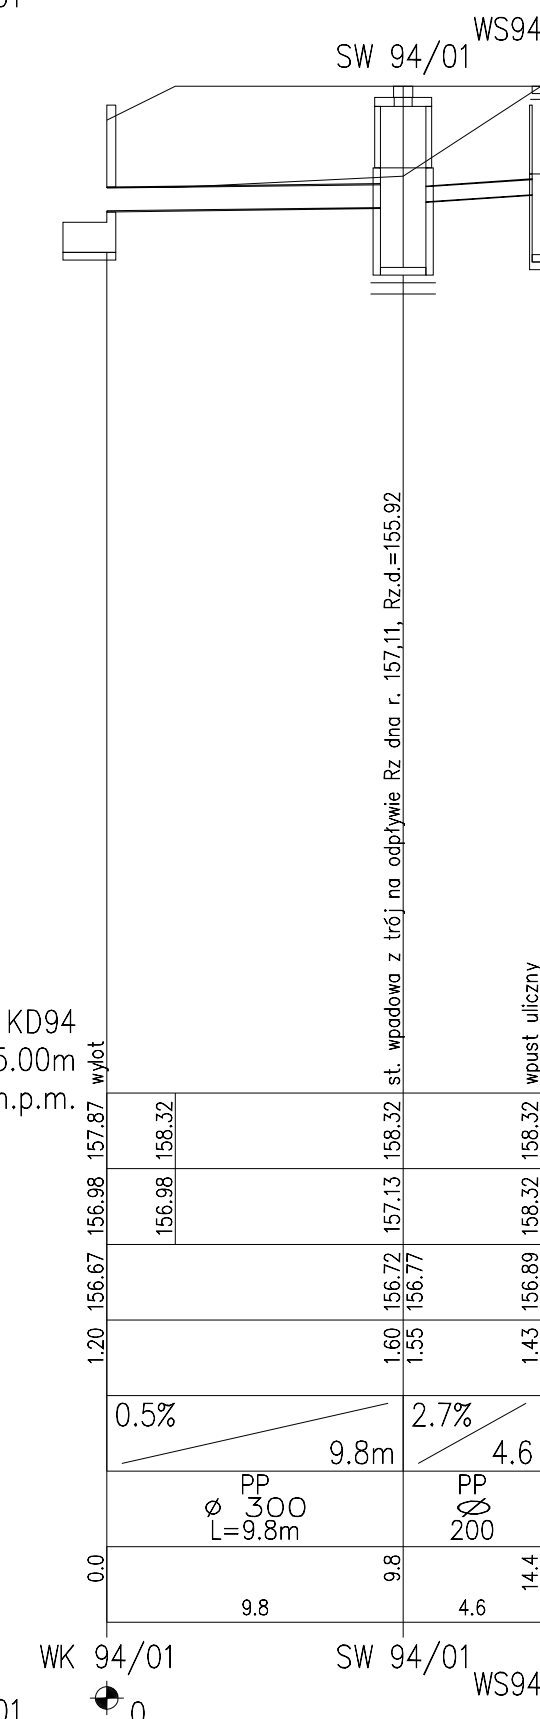
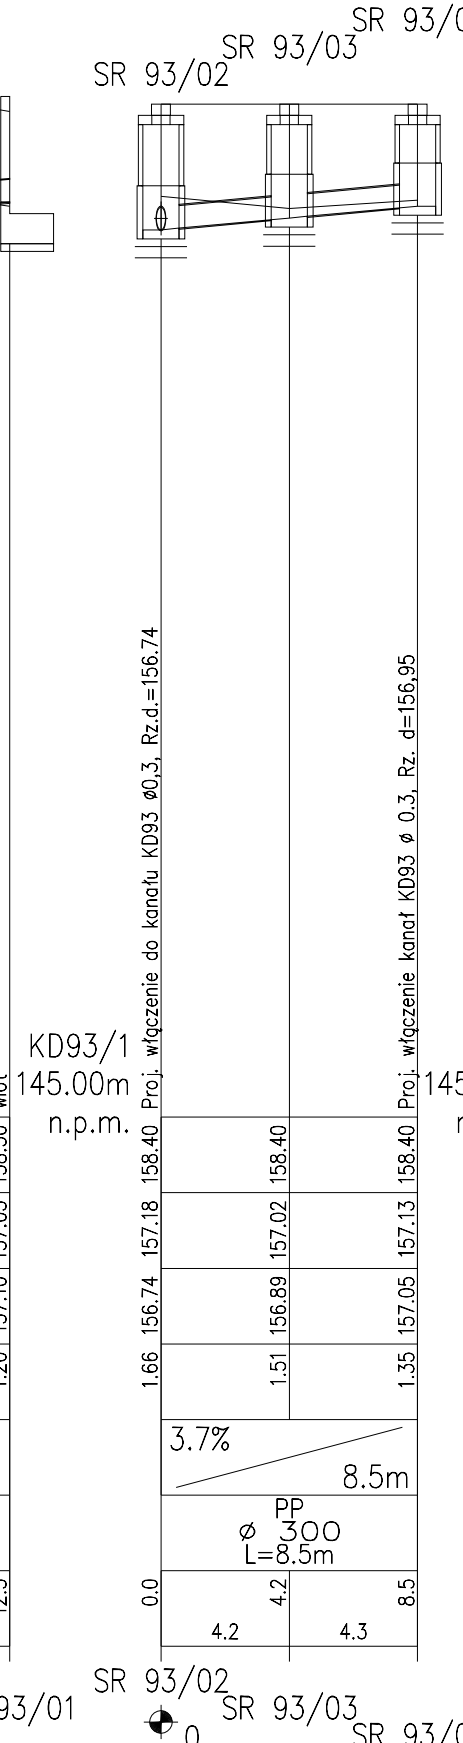
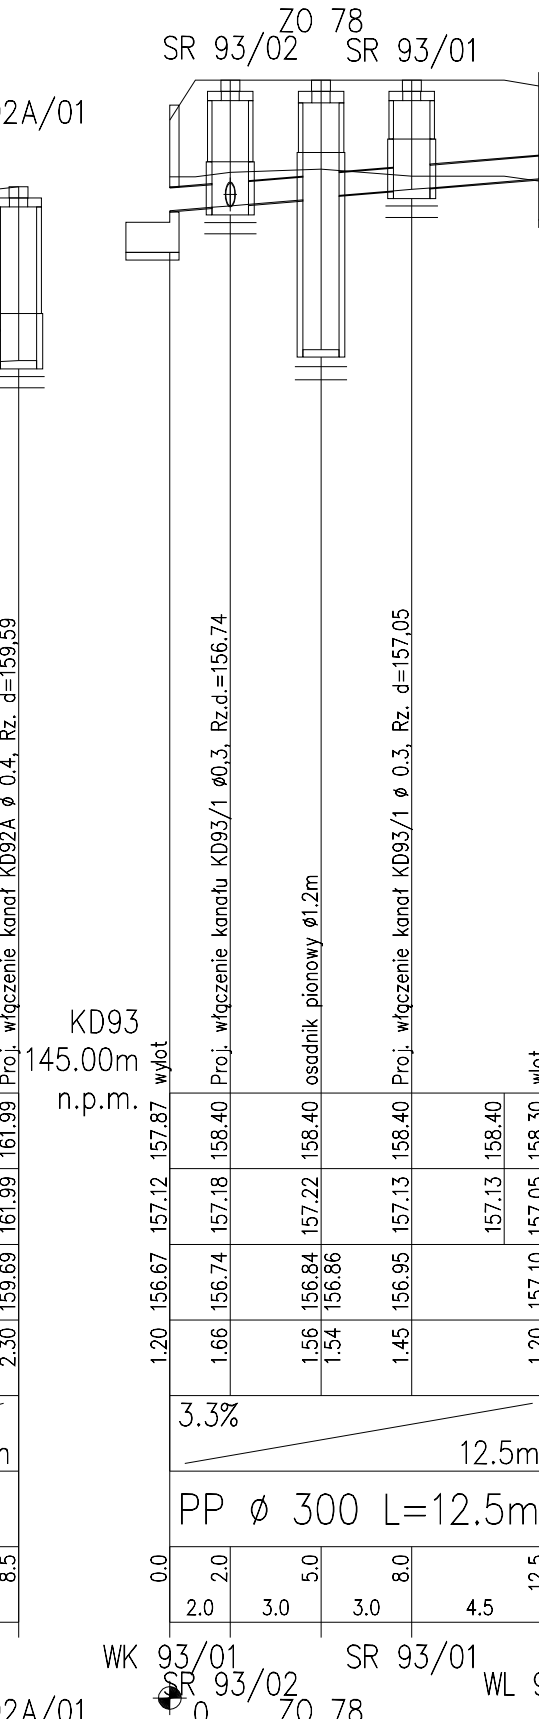
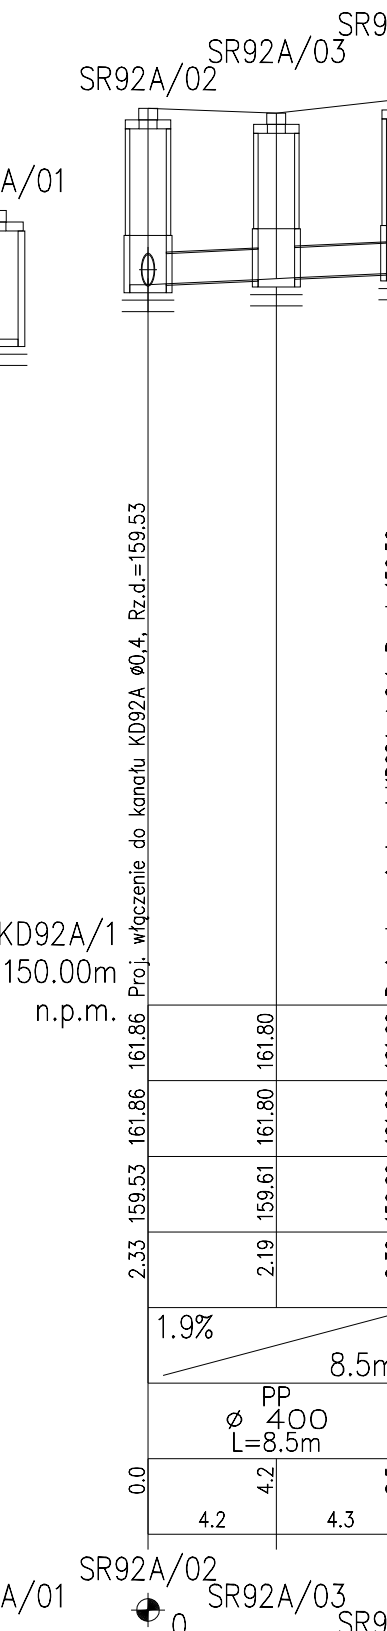
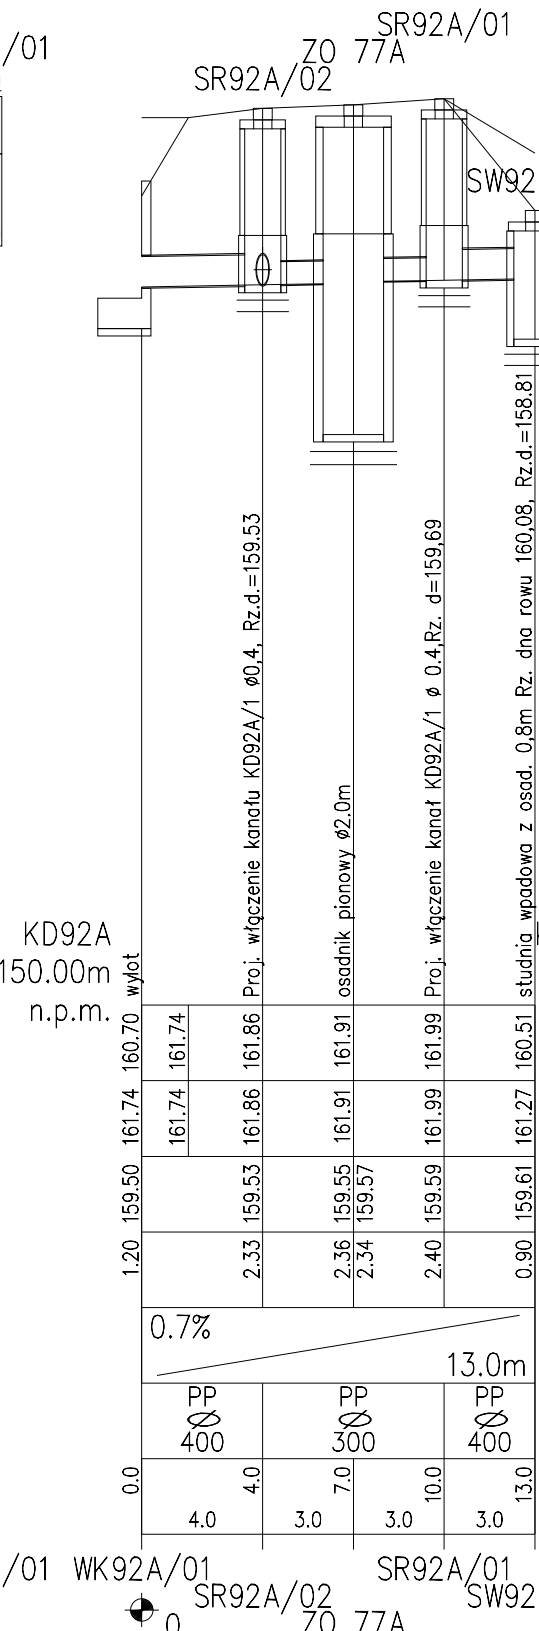
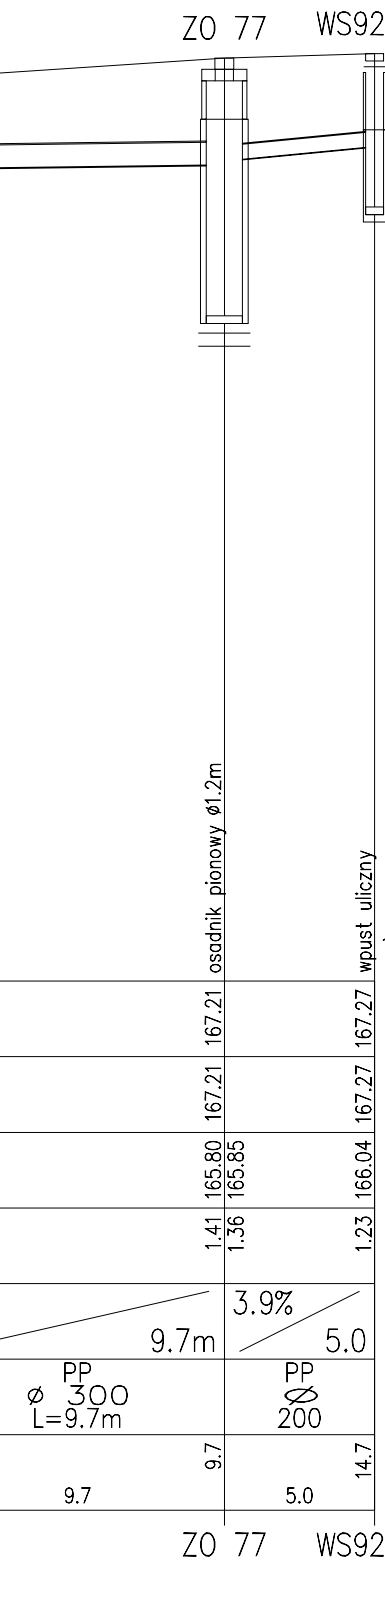
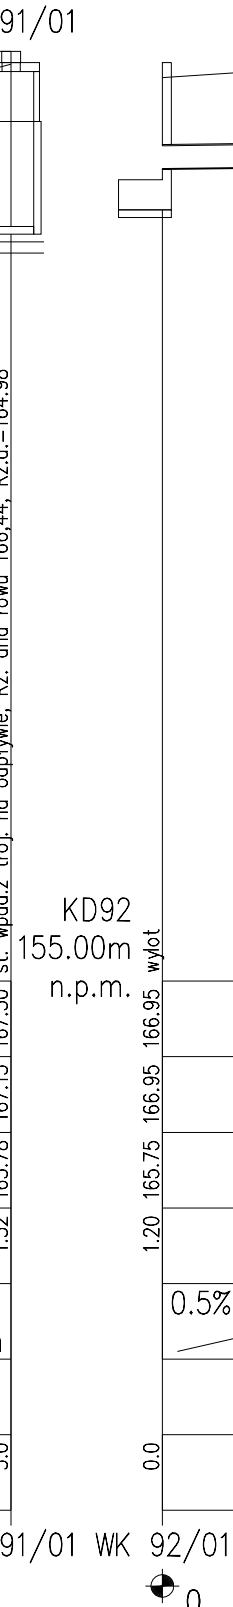


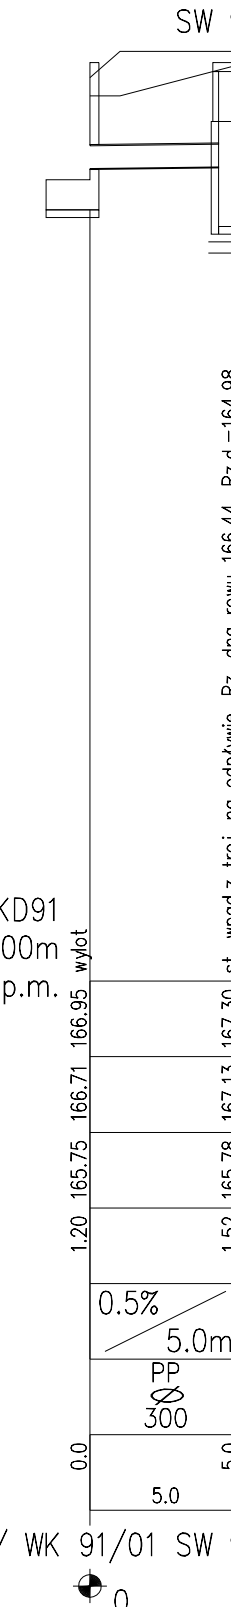

OZNACZENIE PROFILU:
POZIOM PORÓWNAWCZY

PROJ. RZĘDNA TERENU	155.00 m n.p.m.
RZĘDNA TERENU ISTN.	
RZĘDNA DNA KANAŁU	
ZAGŁĘBIENIE DNA KANAŁU	
SPADKI, DŁUGOŚCI	
ŚREDNICA, MATERIAŁ	
ODLEGŁOŚCI	
HEKTOMETRY	

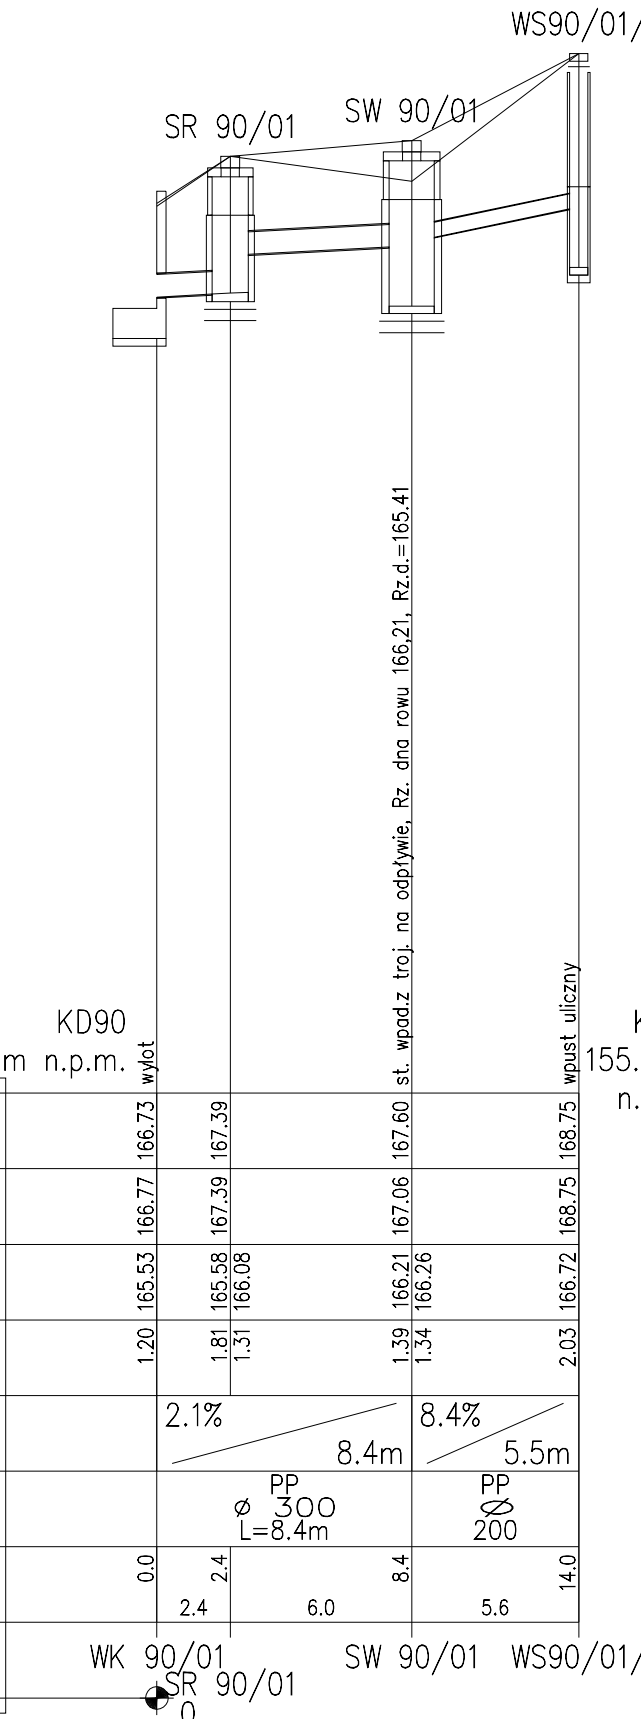

 BIURO PROJEKTOWO-BADAWCZE DROG I MOSTÓW TRANSPROJEKT-WARSZAWA Sp. z o.o. UL. KONICZYNOWA 11 03-612 WARSZAWA tel.: (22) 852-59-10, fax: (22) 852-59-13 e-mail: warsawa@transwar.com		 GDDKiA 65-950 Zielona Góra, ul. Bohaterów Westerplatte 31	
Nazwa obiektu	AUTOSTRADA A18		
Odcinek	węzeł „OLSZYNA” - węzeł „GOLNICE”		
Adres obiektu	województwo lubuskie - powiat Zary, powiat Zagań województwo dolnośląskie - powiat Bolesławiec		
Stadium	PROJEKT WYKONAWCZY		
Nazwa projektu	BUDOWA AUTOSTRADY A18 odcinek węzeł „ZARY” - granica woj. lubuskiego i dolnośląskiego od km 23+901.85 do km 50+000.00		
Branda	SANITARNIA		Nr projektu: PD-415
Tom	IV BUDOWA KANALIZACJI DESZCZOWEJ I URZĄDZEŃ OCZYSZCZAJĄCYCH		Skala: 1:100 / 1:250
Tytuł rysunku	PROFILE-ZESPOŁY OCZYSZCZAJĄCE		Data 10.2010 r.
Stanowisko	Imię i nazwisko	Specjalność	Nr uprawnień
Projektant	mgr inż. Jerzy Milczarek	sanitarna	AB.O.Upr.-106/109/63
Sprawdzający	mgr inż. Piotr Modrakowski	sanitarna	MAZ/0422/POOS/09