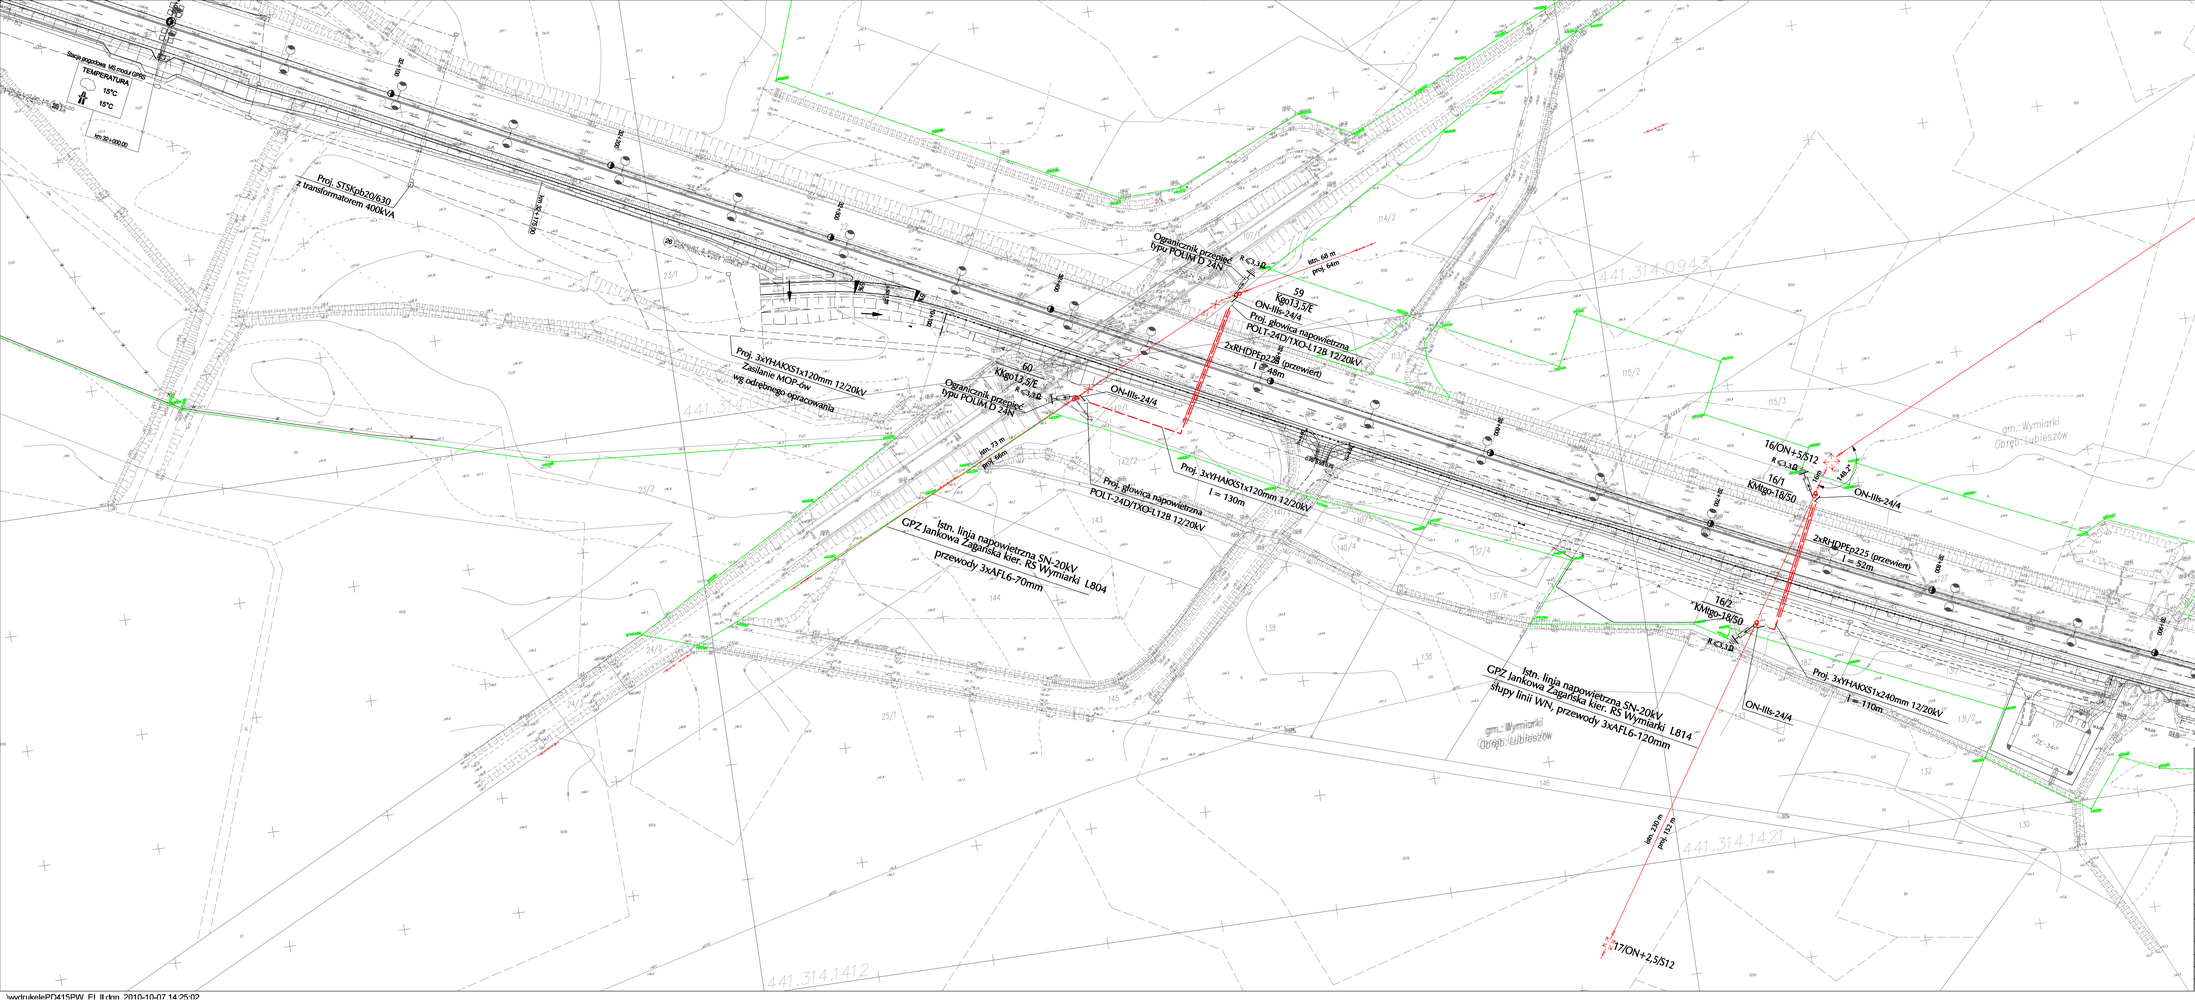

BIURO PROJEKTOWO-BADAWCZE DRÓG I MOSTÓW Transprojekt-Warszawa Sp. z o.o. UL. KONICZYNOWA 11 03-612 WARSZAWA tel.: 022 616-01-76, fax: 022 616-01-10 e-mail: transprojekt@transprojekt.com				GODKA Zielona Góra, ul. Bohaterów Westerplatte 31
Nazwa obiektu	AUTOSTRADA A18			
Odcinek	węzeł „OLSZYNA" - węzeł „GOLNICE"			
Adres obiektu	województwo lubuskie - powiat Żary, powiat Żagań województwo dolnośląskie - powiat Bolesławiec			
Stadium	PROJEKT WYKONAWCZY			
Nazwa projektu	BUDOWA AUTOSTRADY A18 odcinek węzeł „ŻARY" - granica woj. lubuskiego i dolnośląskiego od km 23+901.85 do km 50+000.00			
Branża	ELEKTRYCZNA			Nr projektu: PD-415
Tom	6.1. PRZEBUDOWA URZĄDZEŃ ELEKTROENERGETYCZNYCH			Skala: 1:1000
Tytuł rysunku	Plan sytuacyjny			Data 10.2010 / Nr rys./ ark. 2/2
Stanowisko	Imię i nazwisko	Specjalność	Nr uprawnień	Podpis
Projektant	inż. Artur Walczak	elektr.		
Projektant	mgr inż. Piotr Szczepanik	elektr.	MAZ/0026/POOE/03	
Sprawdzający	inż. Marian Żaboklicki	elektr.	St - 1647/74	

dwytrukelePD415PW_EL II.dgn 2010-10-07 14:25:02