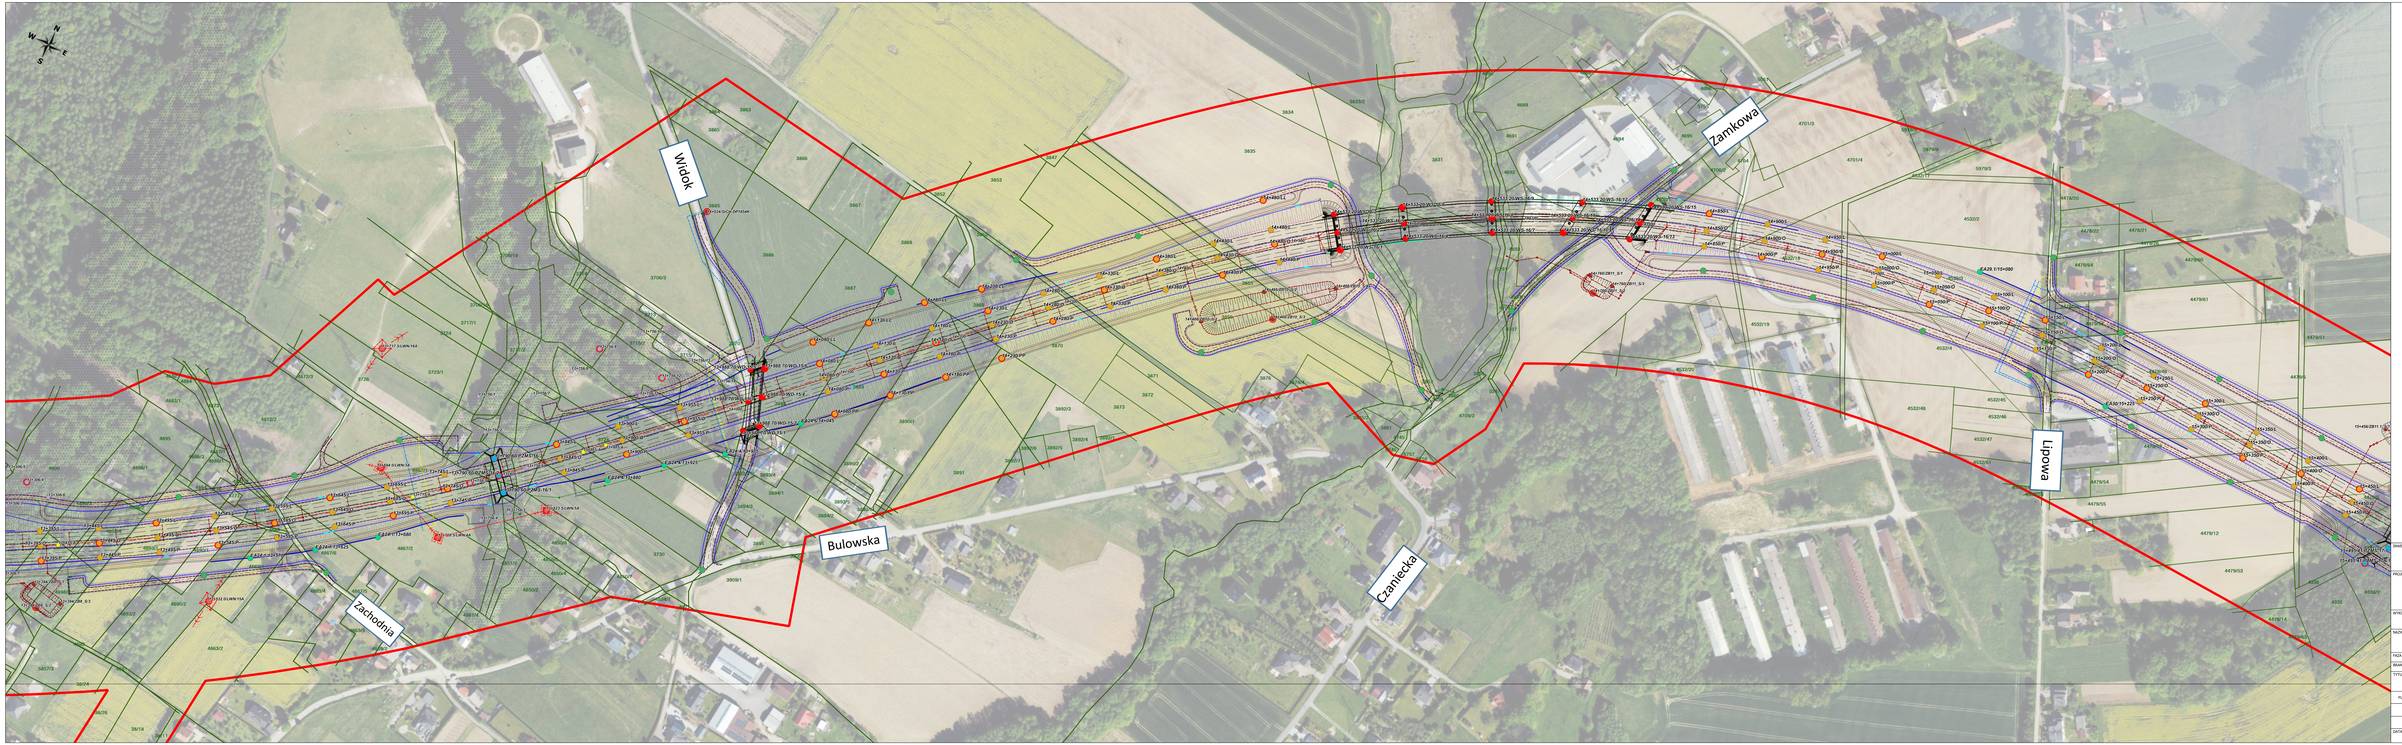

INWESTOR:

GDDKiA

Generalny Dyrektor Dróg Krajowych i Autostrad
Oddział w Krakowie
ul. Mogilska 35, 31-542 Kraków

PROJEKTANT:

WYKONAWCA:

NAZWA INWESTYCJI:

Budowa drogi ekspresowej ss S52 na odcinku Brzesko - Stykowo - Węzeł Wojnicz (Rondo Drogi Tematycznej)

FAZA PROJEKTU: KONCEPCJA PROGRAMOWA

BRANŻA: GEOLOGIA

TYTUŁ ZAŁĄCZNIKA:

MAPA DYTAKCYJNO-WYSOKOŚCIOWA Z LOKALIZACJĄ ZAWIERAJĄCYCH MAPĘ GEOLOGICZNYCH

PUNKCJA	[RZĘ] I NAZWISKO	SPECJALNOŚĆ / NR UPRAWNIEŃ	PODPIS

DATA	SKALA	NR RYS.
	1 : 1 000	5.8