


Skala 1:5000

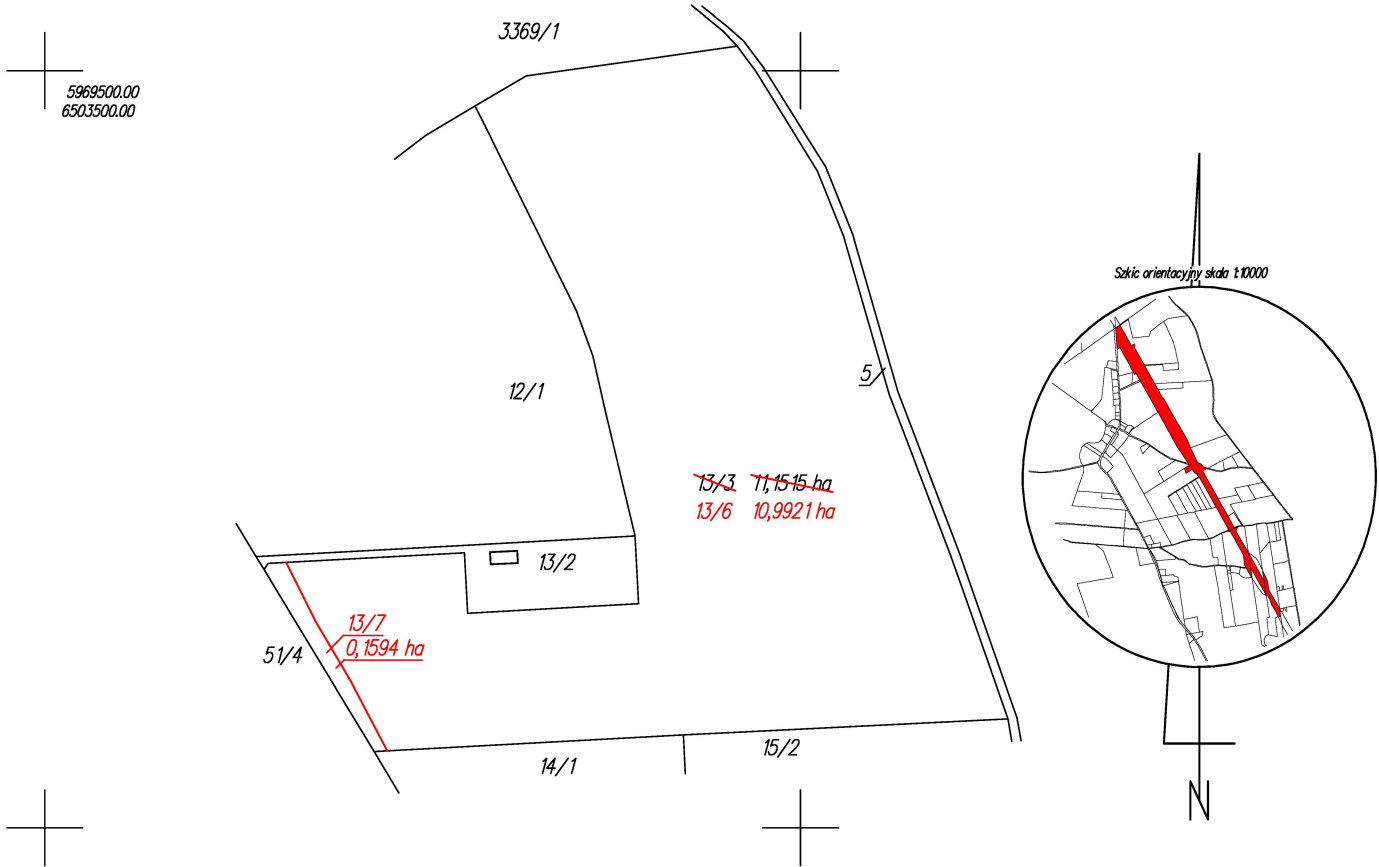


POMORSKI URZĄD WOJEWÓDZKI
W GDAŃSKU
WYDZIAŁ INFRASTRUKTURY

Załącznik nr 2 ark. 56
do decyzji Wojewody Pomorskiego
nr WI-III.747.1.7.2025.AS

Elektronicznie
podpisany przez
Agata Hermann
Data: 2026.03.20
14:01:19 +01'00'

Wyniesienie w skali 1:1000

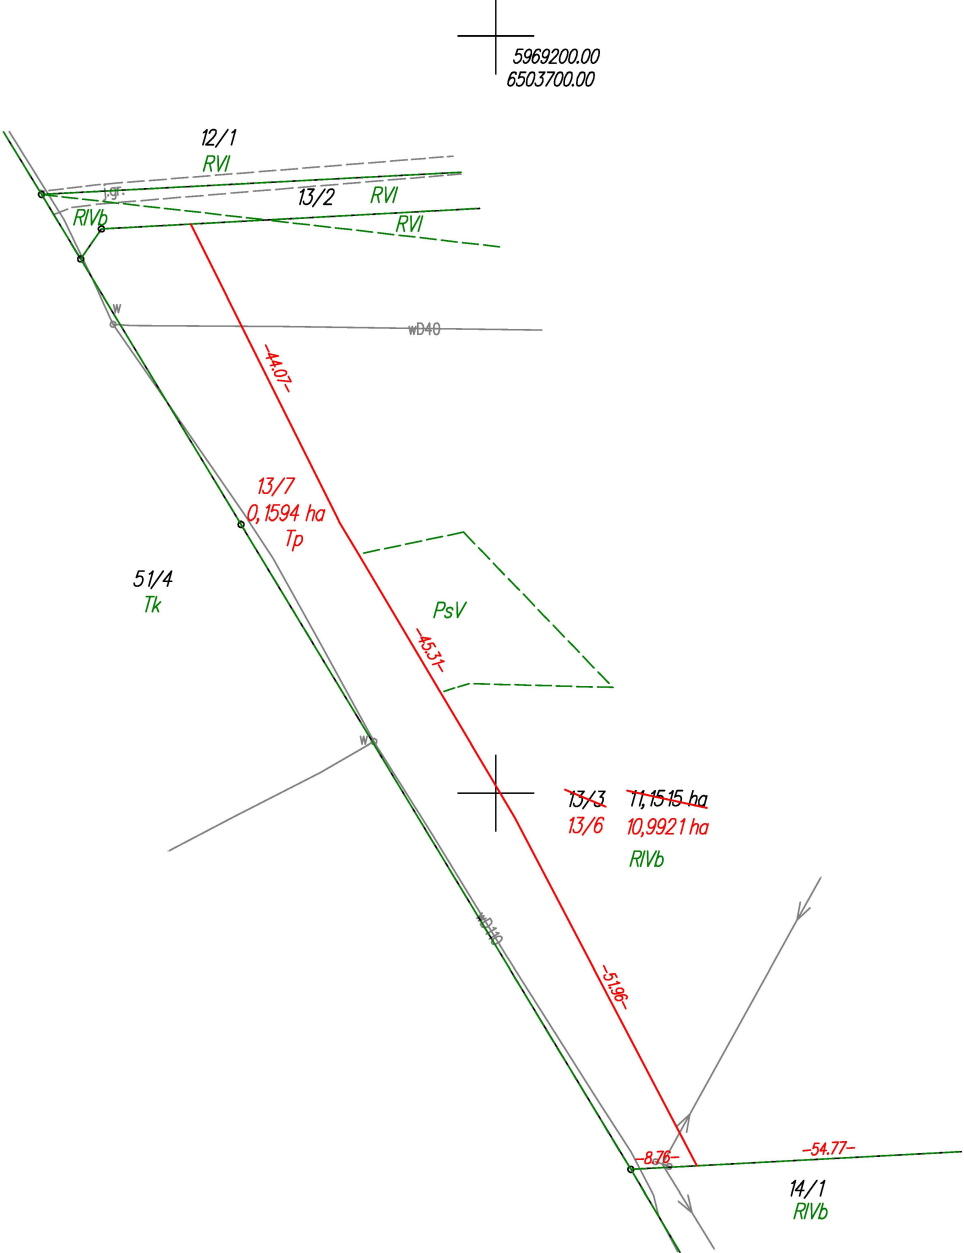

WYKAZ ZMIAN GRUNTOWYCH

STAN DOTYCHCZASOWY							Nomenklatura prawna	STAN NOWY							
Nr jedn. rejestr.	Numer działki	Rodzaj użytku i klasa			Powierzchnia ha			Numer działki	Rodzaj użytku i klasa			Powierzchnia ha			
		OFU	OZU	OZK	użytku i klas	działki			OFU	OZU	OZK	użytku i klas	działki		
G.347	13/3	R	R	IVa	0,0200	11,1515		13/6	R	R	IVa	0,0200	10,9921		
		R	R	IVb	1,8500				R	R	IVb	1,7150			
		W	R	IVb	0,0338				W	R	IVb	0,0338			
		R	R	VI	4,5221				R	R	VI	4,5221			
		W	R	VI	0,0213				W	R	VI	0,0213			
		Ł	Ł	V	1,6471				Ł	Ł	V	1,6471			
		W	Ł	V	0,1249				W	Ł	V	0,1249			
		Ps	Ps	V	0,0700				Ps	Ps	V	0,0456			
		Ls	Ls	V	2,6123				Ls	Ls	V	2,6123			
		Ls	Ls	VI	0,1300				Ls	Ls	VI	0,1300			
		N			0,1200				N			0,1200			
						Razem		11,1515	11,1515		13/7	Tp		Razem	0,1594

Powierzchnia działki nr 13/6 po podziale została obliczona przez różnicę

Poświadczam, że niniejszy dokument został opracowany w wyniku prac, których rezultaty zawiera operat techniczny wpisany do ewidencji materiałów państwowego zasobu geodezyjnego i kartograficznego.	
Nazwa organu prowadzącego państwowy zasób geodezyjny i kartograficzny	Starosta Chojnicki
Identyfikator ewidencyjny operatu technicznego	P.2202.2025.216
Data przyjęcia operatu technicznego do zasobu	2025-01-23
Imię, nazwisko i podpis osoby reprezentującej organ	Katarzyna Knuth

Podpis jest prawidłowy
Dokument podpisany przez
Katarzynę Knuth, Starostwo
Powiatowe w Chojnicach
Data: 2025.01.24 11:00:14
CET

woj.:pomorskie
powiat: chojnicki
Jedn. Ewid.: 220204_5 Czernik - G
obręb: 0012 Łąq Kolonia
działka nr: 13/3
Adres: Łąq Kolonia
ID zgł: 6640.268.2021

MAPA Z PROJEKTEM PODZIAŁU NIERUCHOMOŚCI

opracowana w trybie przepisów ustawy o gospodarce nieruchomościami
z dn. 21 sierpnia 1997r. (Dz. U z 2024r. poz 1145 z późn. zm.) oraz
ustawy o transporcie kolejowym z dn. 28 marca 2003r.
(Dz. U z 2024r. poz 697, 731 z późn. zm.)

SKALA 1:5000

Wykazane na mapie granice
nieruchomości podlegającej
podziałowi są zgodne
z danymi ewidencyjnymi.

Wykonawca:

MGGP
GRUPA MGGP
GEODETA
mgr inż. Emil Rutkowski
upr. zaw. 23524

ul. Kaczkowskiego 6, 33-100
NIP: 7342480395
Data: 04.12.2024

Kierownik pracy geodezyjnej:

Signed by /
Podpisano przez:
mgr inż. Emil Rutkowski
EMIL RUTKOWSKI
Nr upr. 23524

Date / Data: 2024-
12-18 18:12