


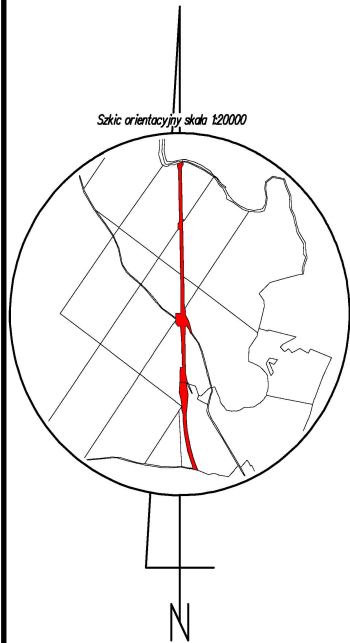

POMORSKI URZĄD WOJEWÓDZKI
W GDAŃSKU
WYDZIAŁ INFRASTRUKTURY


Załącznik nr 2 ark. 126
do decyzji Wojewody Pomorskiego
nr WI-III.747.1.7.2025.AS

Elektronicznie
podpisany przez
Agata Hermann
Data: 2026.03.20
11:59:02 +01'00'

WYKAZ ZMIAN GRUNTOWYCH

STAN DOTYCHCZASOWY							Nomenklatura prawna	STAN NOWY						
Nr jedn. rejestr.	Numer działki	Rodzaj użytku i klasa			Powierzchnia ha			Numer działki	Rodzaj użytku i klasa			Powierzchnia ha		
		OFU	OZU	OZK	użytku i klas	działki			OFU	OZU	OZK	użytku i klas	działki	
G.2	3021/1	Ls			1,23	1,23		3021/4	Ls			1,04	1,04	
				Razem	1,23	1,23								

Powierzchnia działki nr 3021/4 po podziale została obliczona przez różnicę

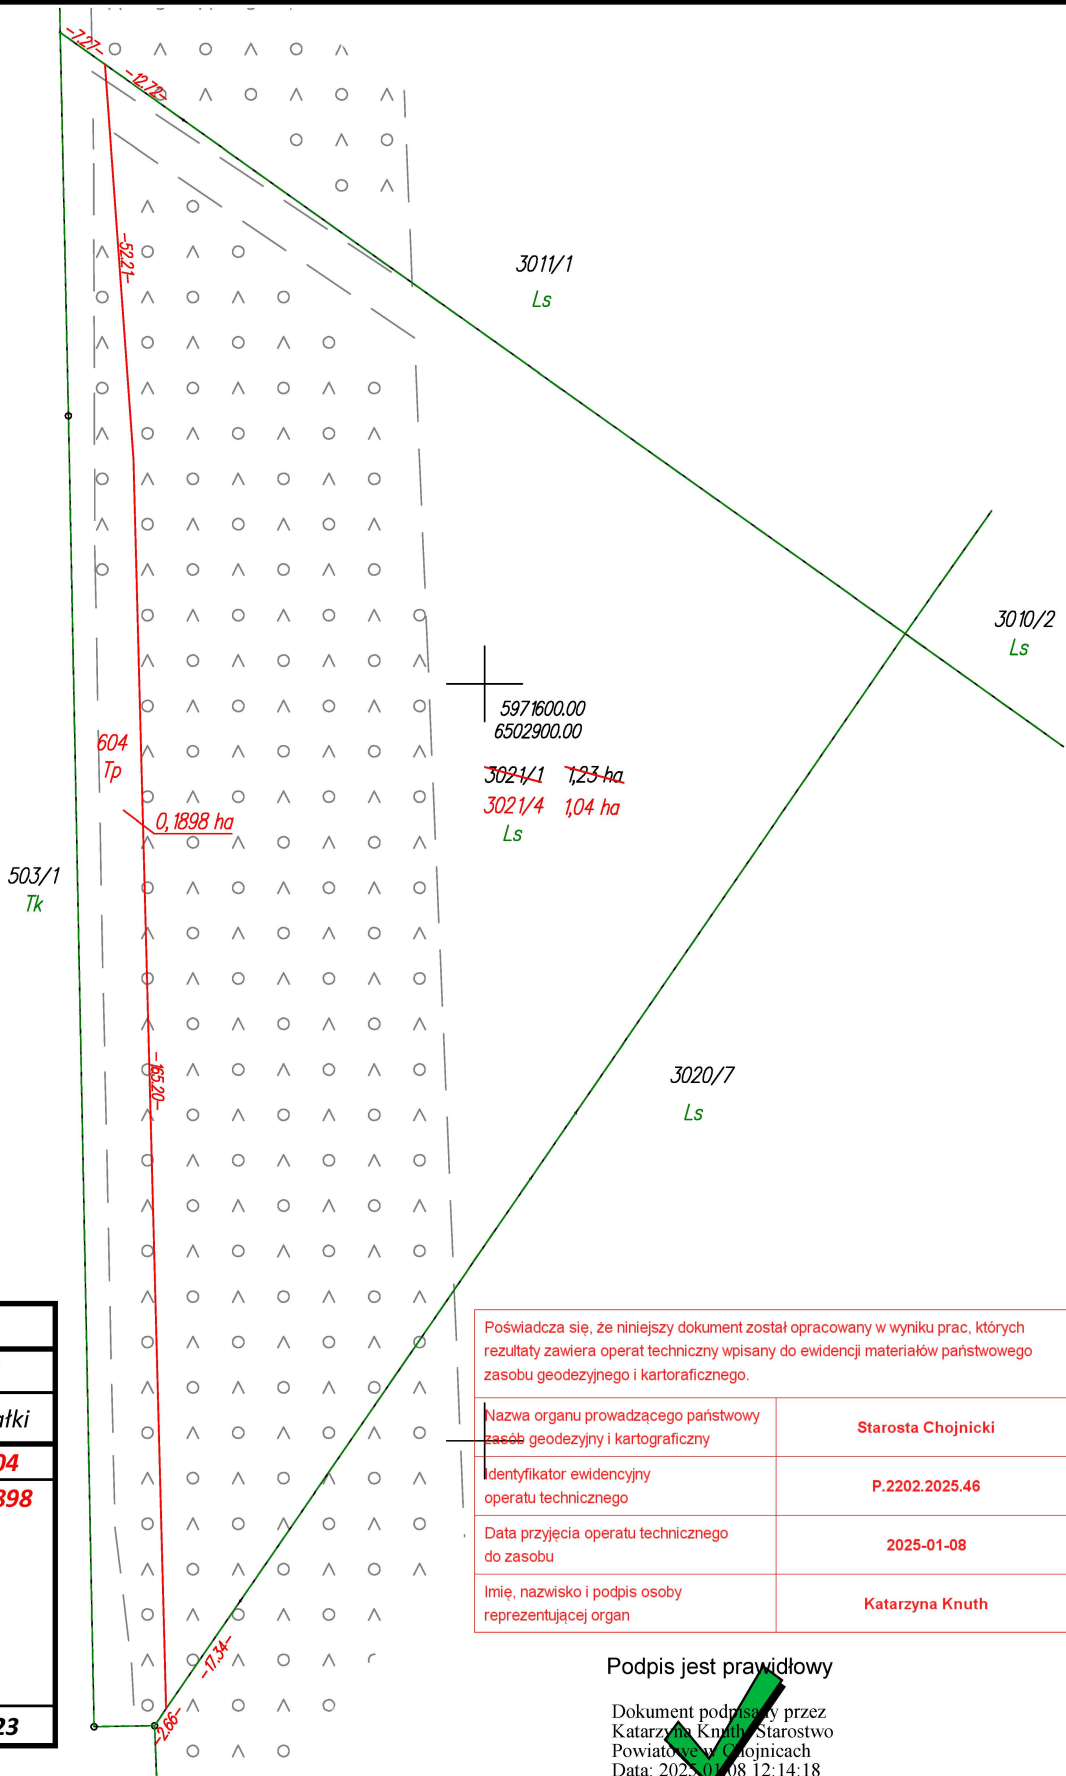

Poświadczam się, że niniejszy dokument został opracowany w wyniku prac, których rezultaty zawiera operat techniczny wpisany do ewidencji materiałów państwowego zasobu geodezyjnego i kartograficznego.	
Nazwa organu prowadzącego państwowy zasób geodezyjny i kartograficzny	Starosta Chojnicki
Identyfikator ewidencyjny operatu technicznego	P.2202.2025.46
Data przyjęcia operatu technicznego do zasobu	2025-01-08
Imię, nazwisko i podpis osoby reprezentującej organ	Katarzyna Knuth

Podpis jest prawidłowy

Dokument podpisany przez
Katarzyna Knuth, Starosta
Powiatu Chojnicach
Data: 2025-01-08 12:14:18
CET

woj.:pomorskie
powiat: chojnicki
Jedn. Ewid.: 220204_5 Czersk - G
obręb: 0017 Mokre
działka nr: 3021/1
Adres: Mokre
ID zgł: 6640.271.2021

MAPA Z PROJEKTEM PODZIAŁU NIERUCHOMOŚCI
opracowana w trybie przepisów ustawy o gospodarce nieruchomościami
z dn. 21 sierpnia 1997r. (Dz. U z 2024r. poz 1145 z późn. zm.) oraz
ustawy o transporcie kolejowym z dn. 28 marca 2003r.
(Dz. U z 2024r. poz 697, 731 z późn. zm.)

SKALA 1:1000

Wykazane na mapie granice
nieruchomości podlegającej
podziałowi są zgodne
z danymi ewidencyjnymi.

Wykonawca:
mgr inż. Emil Rutkowski
ul. Kacz 5, 33-100 Tarnów
NIP: 7342480395
Data: 29.11.2024

Kierownik pracy geodezyjnej:
Geodeta Uprawniony
mgr inż. Emil Rutkowski
Nr upr. 23524