

Załącznik nr 1

MAPA DOKUMENTACYJNA


Legenda:

O1

● - odwiert geotechniczny



Opracował: Rafał Miszczuk Data: 05.06.2023

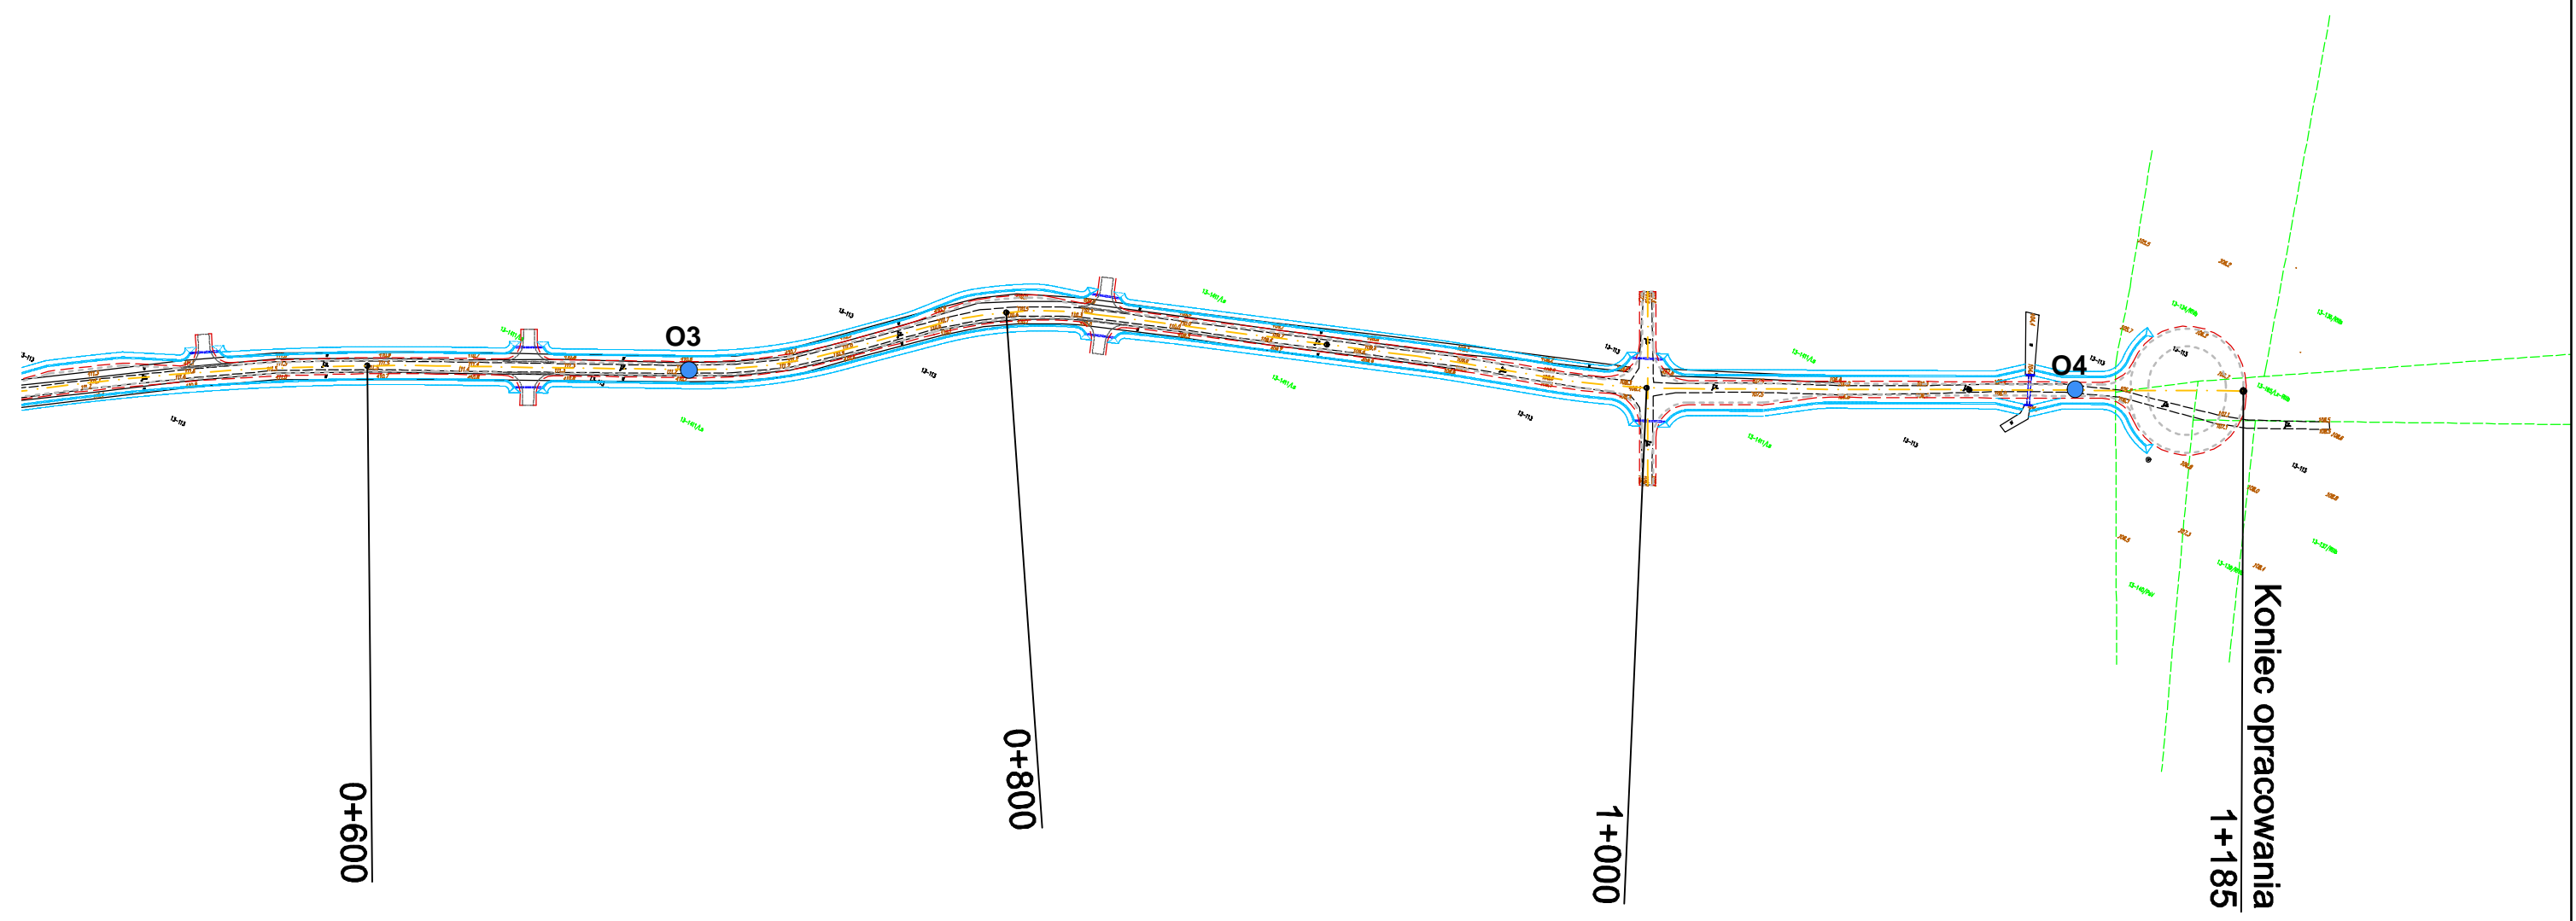

*Budowa drogi leśnej wywozowo-pożarowej GOŚCIEJWO
zlokalizowanej na terenie Leśnictwa Lipniki*

Nr rys.:

2

Skala:

1: 2 000