
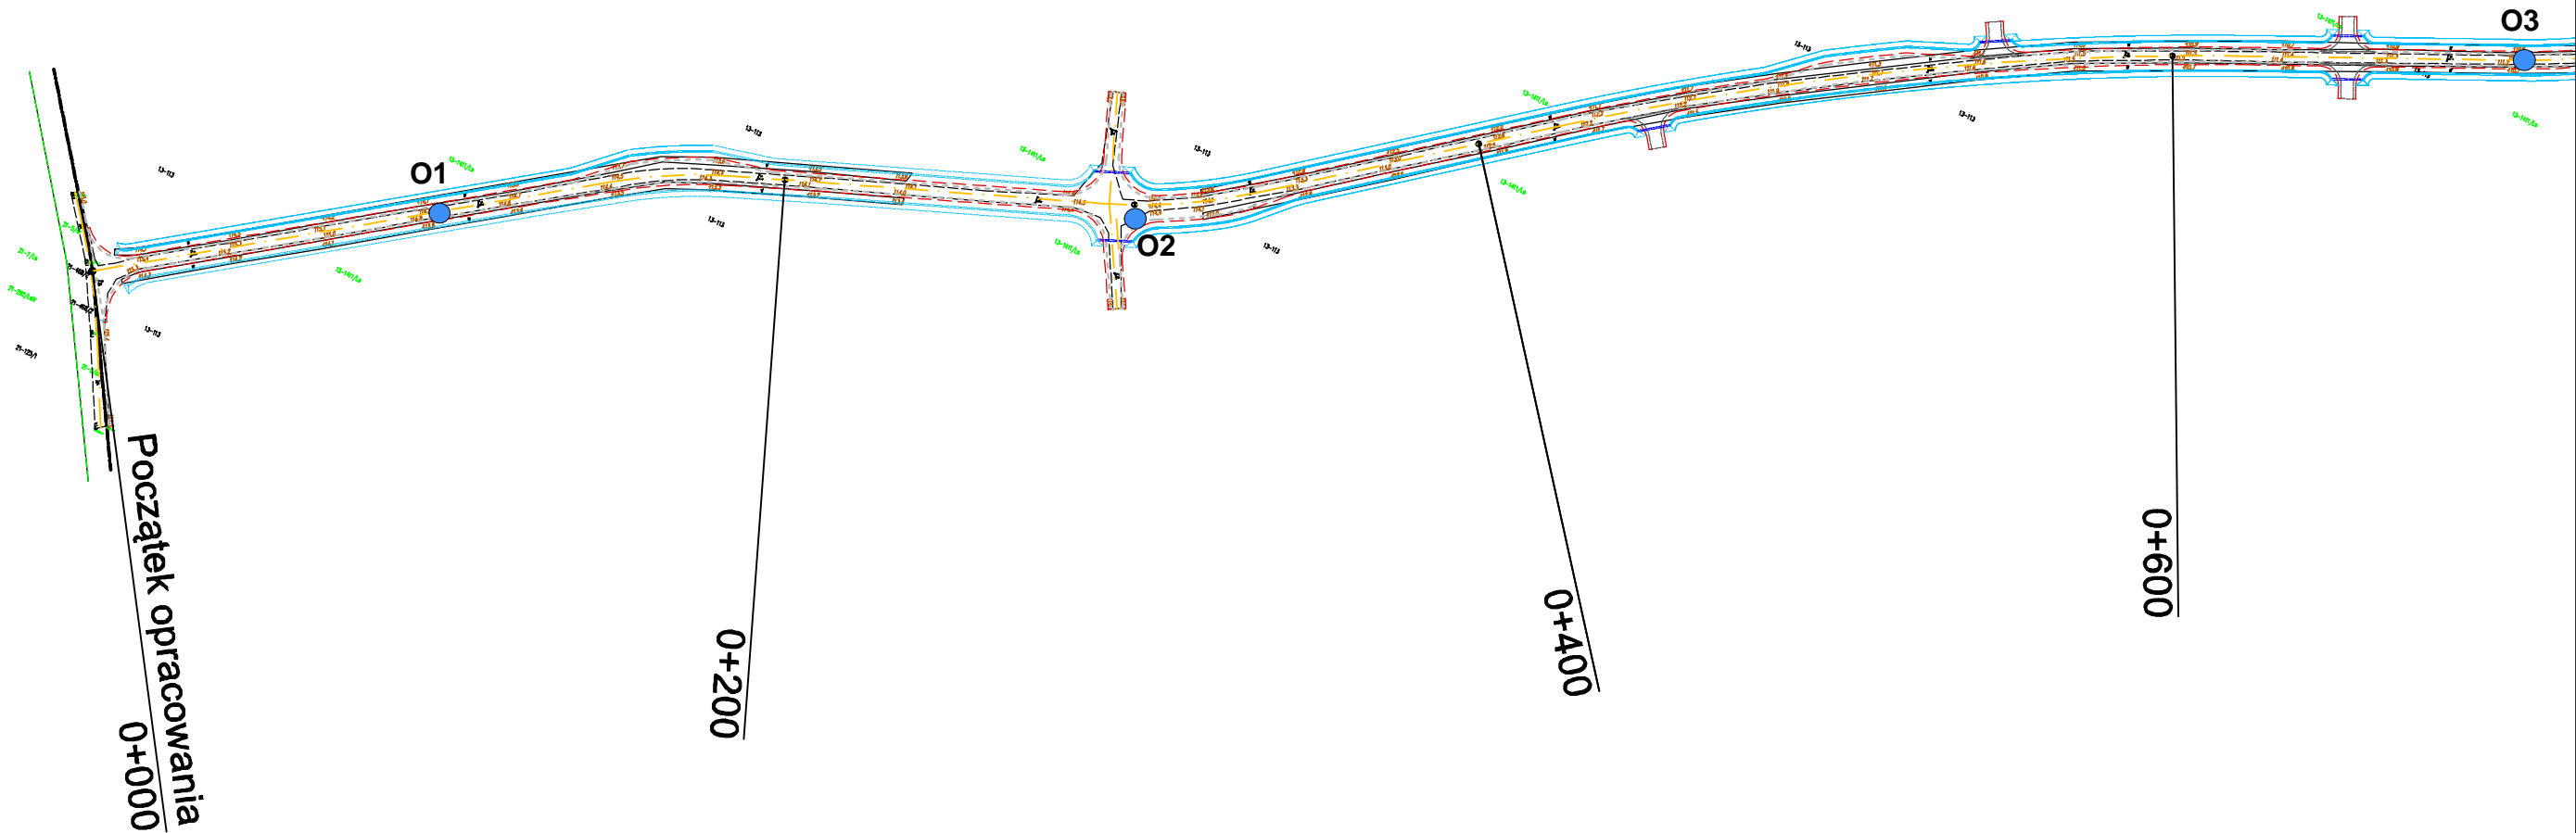


Załącznik nr 1
MAPA DOKUMENTACYJNA

- Legenda:
- 1
● - odwiert geotechniczny

Opracował: Rafał Miszczuk Data: 05.06.2023

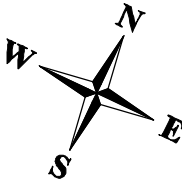

Budowa drogi leśnej wywozowo-pożarowej GOŚCIEJWO
zlokalizowanej na terenie Leśnictwa Lipniki

Nr rys.: 1 Skala: 1: 2 000