


Przepust pod drogą Ø 80 cm
remontowany przepust w km 1+118,60
na cieku naturalnym "Dopływ z Gościejewa"

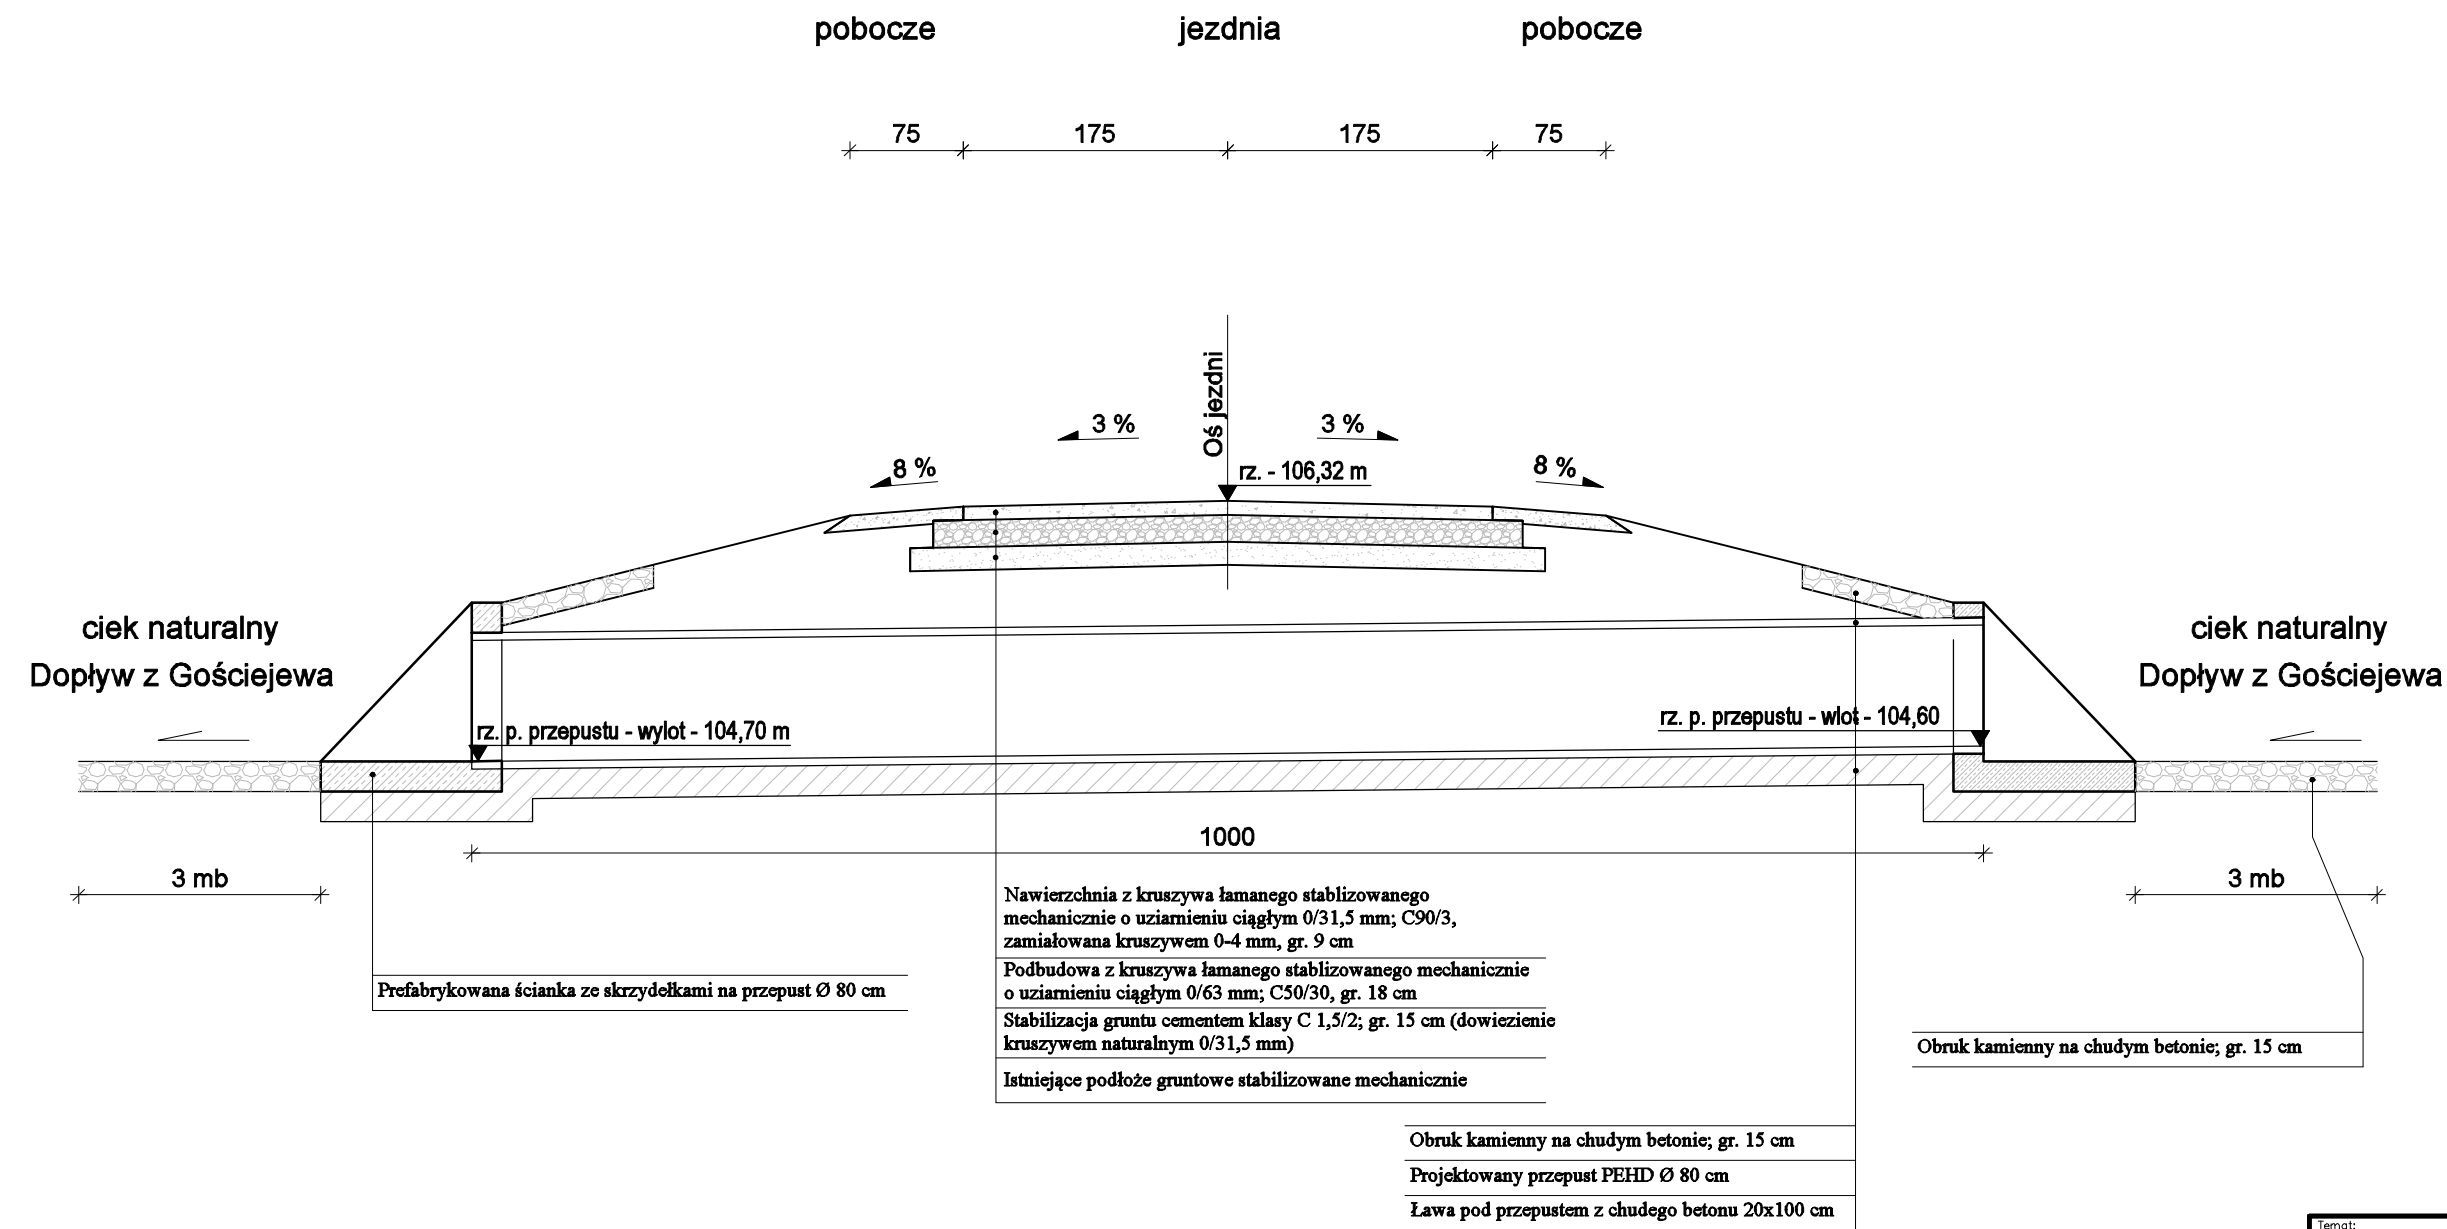

Temat: Budowa drogi leśnej wywozowo-pożarowej GOŚCIEJWO zlokalizowanej na terenie Leśnictwa Lipniki		
Tytuł rys.: Przepust pod drogą Ø 80	Faza: PB	Nr rys.: 6
inwestor: Skarb Państwa Państwowe Gospodarstwo Leśne Lasy Państwowe Nadleśnictwo Pułtusk ul. Bartodziejska 50, 06-100 Pułtusk	Skala: 1: 50	
Jedn. proj.: Biuro Inżynierskie Grzegorz Pik ul. Rybitew 14, 06-100 Pułtusk	Data: 12.10.2023 r.	
Projektant: mgr inż. Grzegorz Pik upr. nr MAZ/0206/PBD/17	Podpis:	
Sprawdzający: mgr inż. Robert Rosiński upr. nr MAZ/0140/POOD/12	Podpis:	