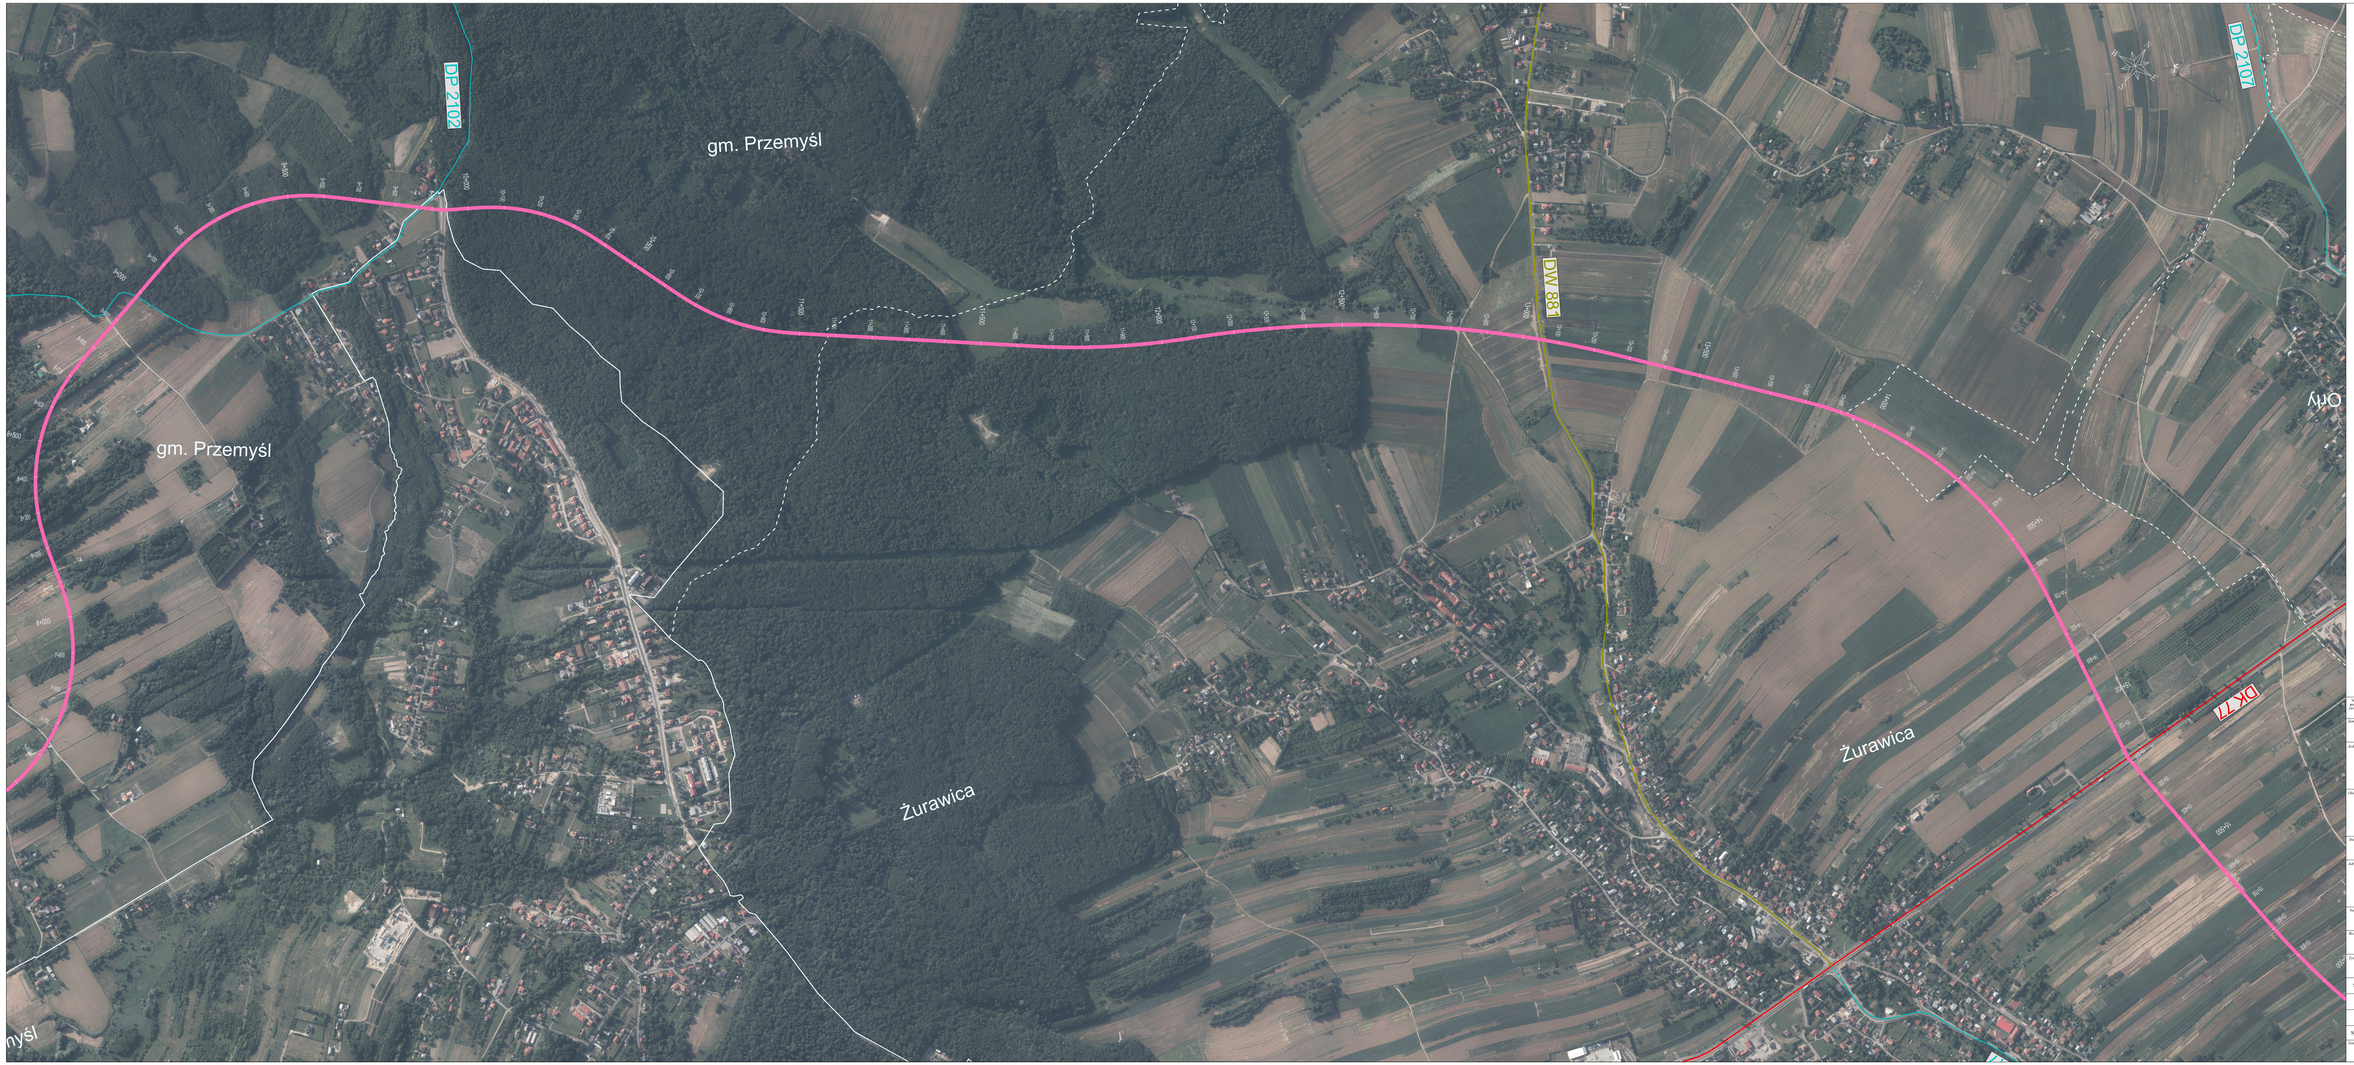

Niniejszy dokument stanowi utwór w rozumieniu Ustawy z dnia 4 lutego 1994 r. o prawie autorskim i prawach pokrewnych, podlegający pełnej ochronie. Niedopuszczalne kopiowanie i utrwalanie w całości lub części w tym w szczególności utrwalanie, zwielokrotnianie, oferowanie, obrót egzemplarzami na których jakie utrwalono, rozpowszechnianie, wprowadzanie zmian, nanoszenie jakichkolwiek adnotacji bez zgody autora zastrzeżone.

Zamawiający:

Generalna Dyrekcja Dróg Krajowych i Autostrad

Jednostka projektowa:

MPRB	Mosty Kraków	MP Infra
MPRB Sp. z o.o. ul. Dekerta 18 30-703 Kraków	Mosty Kraków S.A. ul. Dekerta 18 30-703 Kraków	MP Infra Sp. z o.o. ul. Dekerta 18 30-703 Kraków

Obiekt budowlany:

Wykonanie Studium Korytarzowego (SK), Studium Techniczno-Ekonomiczno-Środowiskowego z elementami Koncepcji Programowej (STE-Ś-R) oraz Materiałów do wniosku o wydanie Decyzji o środowiskowych uwarunkowaniach (DUS) dla inwestycji pn. "Budowa obwodnicy Przemyśla w ciągu drogi krajowej DK28/77"

Stadium:

STUDIUM KORYTARZOWE

Adres obiektu budowlanego:

Województwo Podkarpackie
Powiat m. Przemyśl: Gmina Miejska Przemyśl
Powiat Przemyski: Gmina Przemyśl, Gmina Żurawica, Gmina Orły, Gmina Krasiczyn, Gmina Medyka
Powiat Jarosławski: Gmina Pawłosiow, Gmina Roźwienica, Gmina Chłopice, Gmina Roklenica, Gmina Radymno

Nazwa opracowania:

WSTĘPNE WARIANTY PRZEBIEGU

Branża:

DROGOWA

Część rysunku:

WSTĘPNE WARIANTY PRZEBIEGU- WARIANT 5

Stanowisko	Imię i nazwisko	Specjalność/Uprawnienia	Podpis
Projektant	inż. Wojciech Jędrys	SLK/0455/POOD/04	
Projektant	mgr inż. Aneta Korytkowska	SLK/5039/PWOD/14	
Sprawdzający	mgr inż. Justyna Mamuł	SLK/4084/POOD/12	

Data opracowania	Skala	Nr rysunku
10. 2021	1 : 5000	3.W/5.2