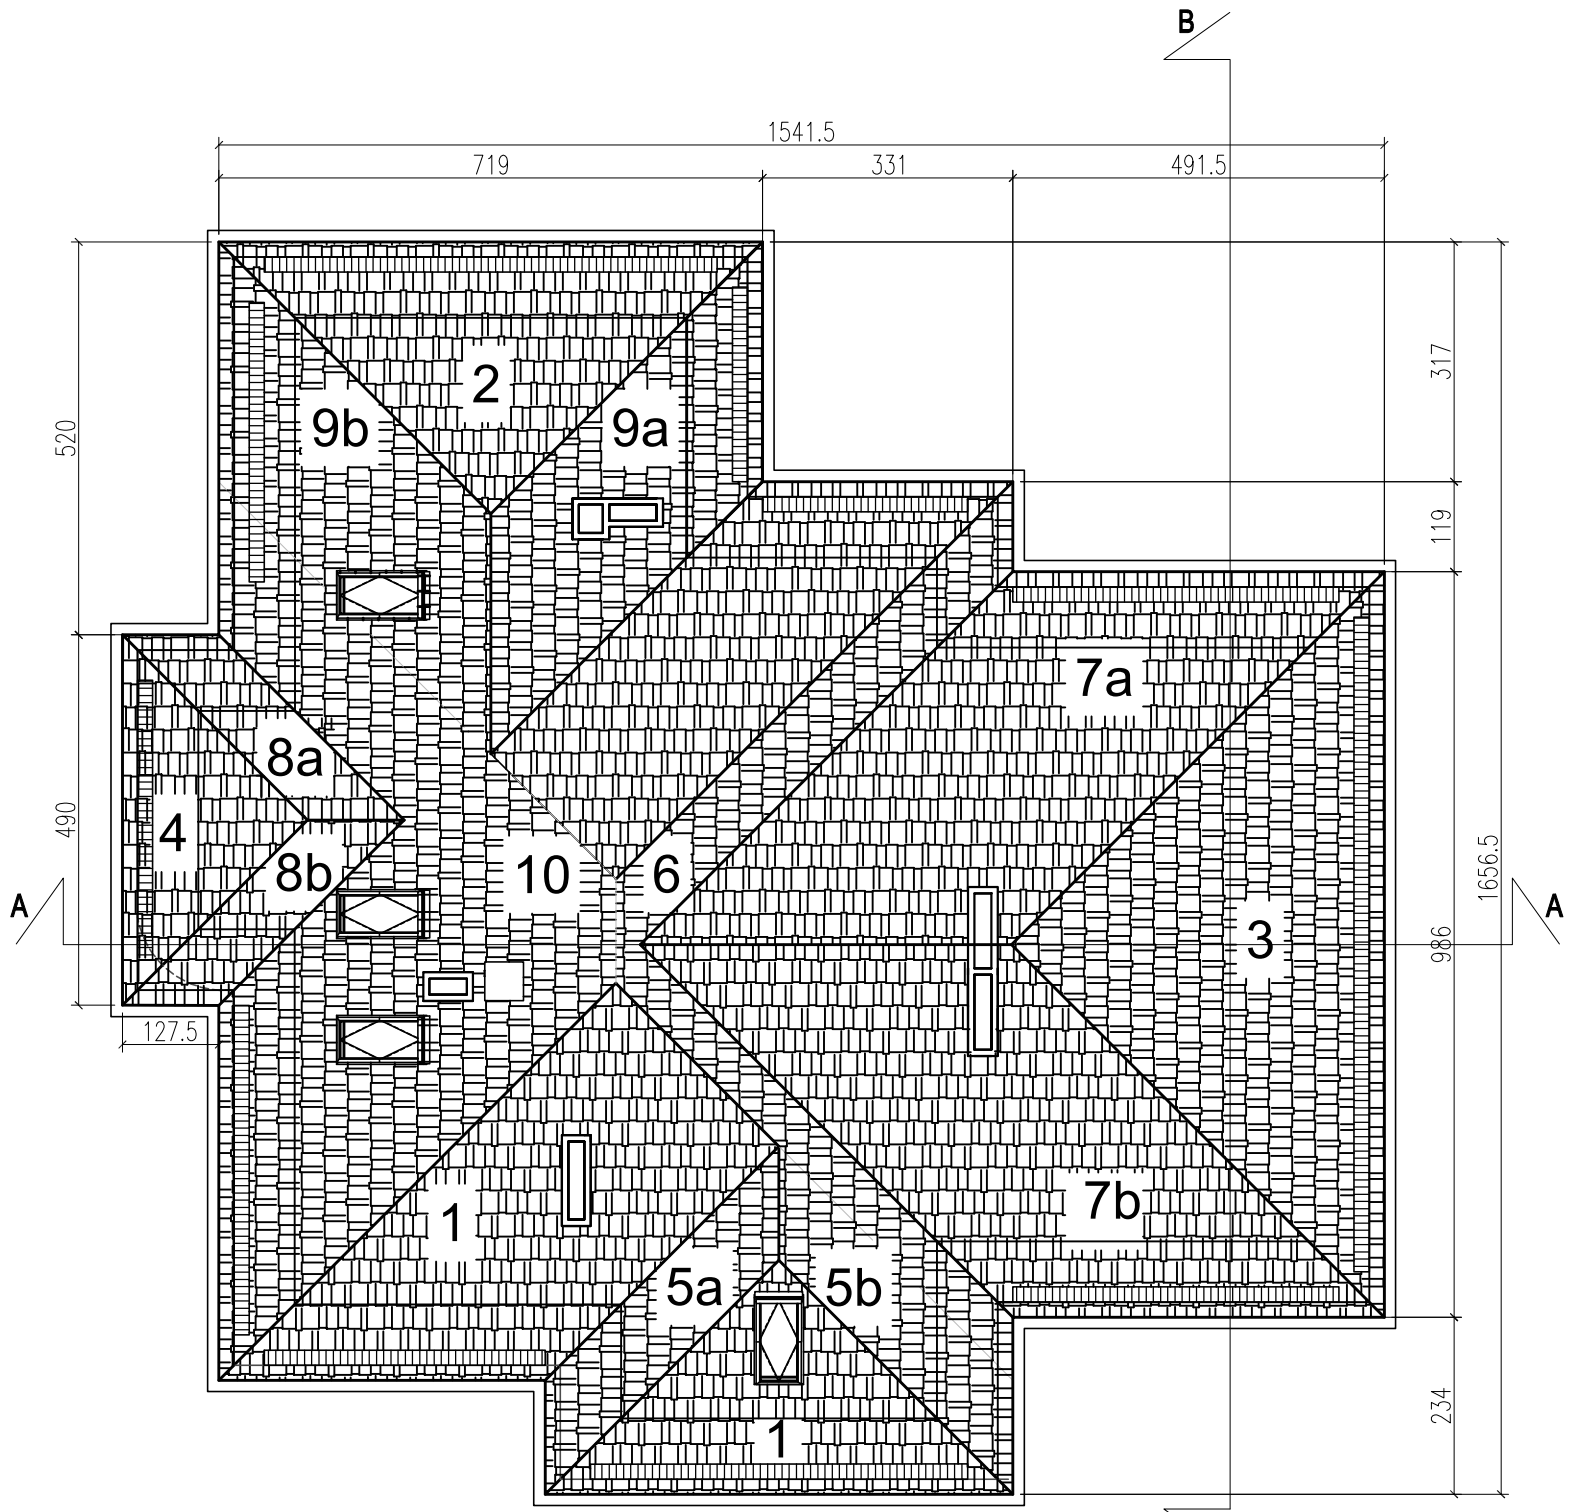

OZNACZENIA:

PŁOTKI PRZECIWŚNIEŻNE

UWAGA:
1.Wszystkie wymiary sprawdzić na budowie.
2. Projektowany całokowity demontaż poszycia dachu.
3. Nowe poszycie dachu:
- folia paroprzepuszczalna
- kontrłata 25x50 mm
- łata 38x58 mm
- dachówka ceramiczna w kolorze jak istniejąca
4. Rozstaw łat dopasować do typu montowanej dachówki ceramicznej
5. Projektowany montaż barier przeciwśnieżnych zgodnie z lokalizacją na rysunku
6. Projektowne nowe ławy i stopnie dachowe
7. Projektowana wymiana rynien i rur spustowych
8. Projektowany remont kominów i wymiana czap kominowych
9. Projektowana nowa obróbka blacharska

ZESTAWIENIE POWIERZCHNI POŁACI

1.	36,91	
2.	37,33	
3.	32,64	
4.	7,77	
5.	a. 3,02	b. 3,02
6.	7,19	
7.	a. 16,30	b. 16,30
8.	a. 2,02	b. 2,02
9.	a. 7,61	b. 7,61
10.	32,06	

Główny projektant:
PROKON - PROJEKTOWANIE
mgr inż. MONIKA GRABOWSKA
71-804 Szczecin, ul. Małego Księcia 14

Nazwa obiektu:
REMONT DACHU BUDYNKU PROKURATURY REJONOWEJ W STARGARDZIE

Branża: ARCHITEKTURA

Skala: 1:100

Data: 06.2022

Adres: **73-110 STARGARD UL.HET. S. CZARNECKIEGO 32**
działka nr: 3 obręb Stargard

Inwestor: **SKARB PAŃSTWA - PROKURATURA OKRĘGOWA W SZCZECINIE 70-952 SZCZECIN UL. STOISŁAWA 6**

Tytuł rysunku: RZUT POŁACI DACHOWEJ

Faza: PB.

Projektował:	mgr inż. arch. Aleksandra Grabowska	2/ZPOIA/OKK/2020 ZP-0891	
Opracował:			
Sprawdził:			

Nr rys.: 2.