



PRZEKRÓJ A-A

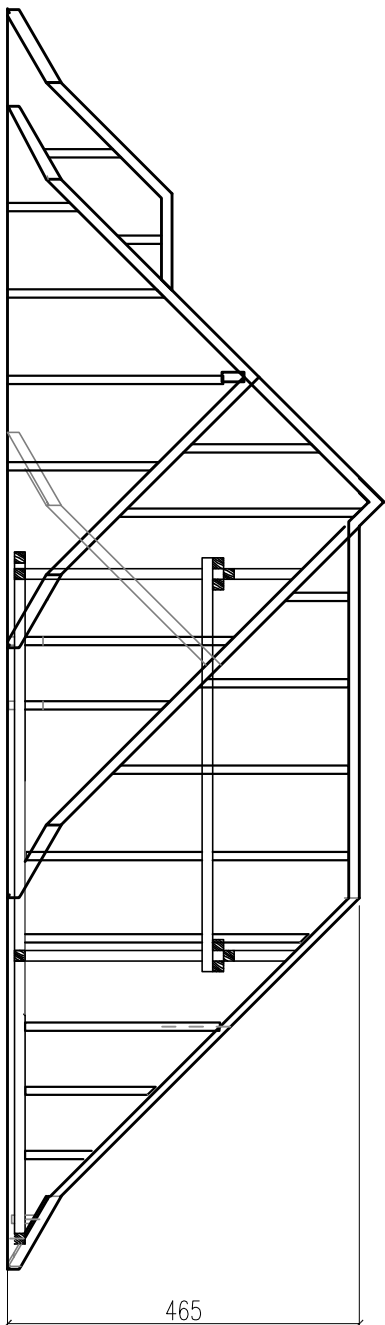

PRZEKRÓJ B-B

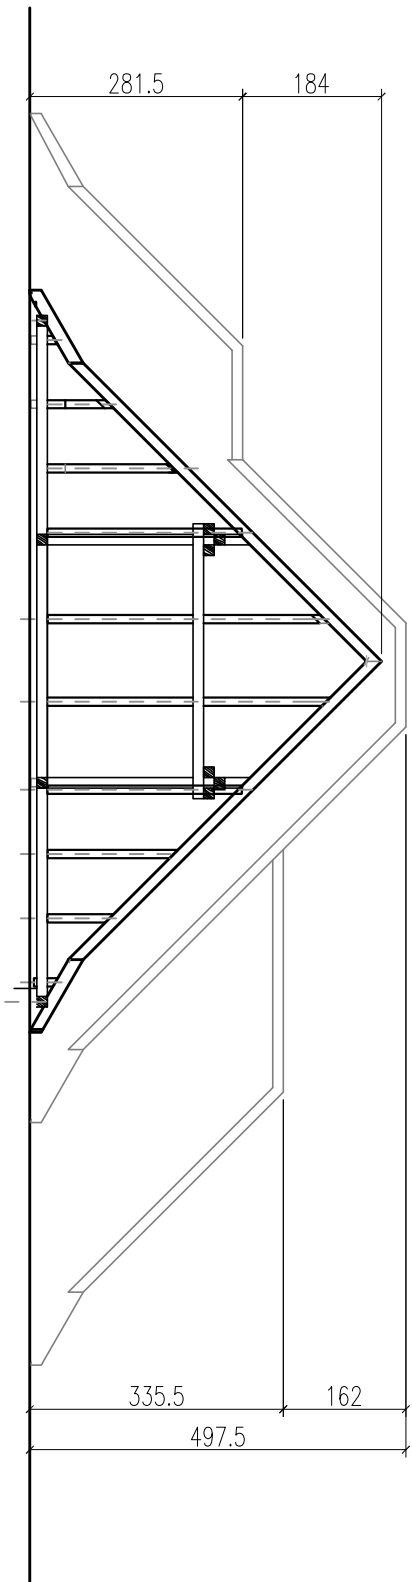

## UWAGA:

1. Wszystkie wymiary sprawdzić na budowie.
2. Projektowany całokowity demontaż poszycia dachu.
3. Nowe poszycie dachu:
  - folia parooprzepuszczalna
  - kontritata 25x50 mm
  - łata 38x58 mm
  - dachówka ceramiczna w kolorze jak istniejąca
4. Rozstaw łat dopasować do typu montowanej dachówki ceramicznej
5. Projektowany montaż barier przeciwścieżnych zgodnie z lokalizacją na rysunku
6. Projektowne nowe ławy i stopnie dachowe
7. Projektowana wymiana rynien i rur spustowych
8. Projektowany remont kominów i wymiana czap kominowych
9. Projektowana nowa obróbka blacharska

Główny projektant:		PROKON - PROJEKTOWANIE mgr inż. MONIKA GRABOWSKA 71-804 Szczecin, ul. Małego Księcia 14	
Nazwa obiektu:		REMONT DACHU BUDYNKU PROKURATURY REJONOWEJ W STARGARDZIE	
Adres:	73-110 STARGARD UL. HET. S. CZARNECKIEGO 32 działka nr 3 obręb Stargard	Data: 06.2022	
Inwestor:	SKARB PAŃSTWA - PROKURATURA OKRĘGOWA W SZCZECINIE 70-952 SZCZECIN UL. STOIŚLAWA 6		
Tytuł rysunku:	RZUT POŁĄCI DACHOWEJ		
Projektował:	mgr inż. arch. Aleksandra Grabowska	22POLA/OKK/2020	Faza: PB.
Opracował:		ZP-0891	
Sprawdził:			
Nr rys.:		3.	