

OPIS PRZEDMIOTU ZAMÓWIENIA

Przedmiotem zamówienia jest wznowienie, wyznaczenie lub ustalenie i stabilizacja granic pasa drogowego, wraz ze sporządzeniem szkicu przebiegu granic, na terenie działania olsztyńskiego Oddziału Generalnej Dyrekcji Dróg Krajowych i Autostrad w kilometrażu drogi krajowej:

- nr 59a w kilometrażu od 0+000 do ok. 1+400, odcinek Nawiady, Rejon w Szczytnie,
- nr 59a w kilometrażu od ok. 2+870 do ok. 4+000, odcinek Mojtyny, Rejon w Szczytnie
- nr 16 w kilometrażu od ok. 286+200 do ok. 290+100, odcinek Buniaki - Ełk, Rejon w Ełku

Wykaz działek wchodzących w skład pasa drogowego na tym odcinku oraz dokładna lokalizacja początku i końca wznawianego odcinka znajdują się w załącznikach graficznych do ogłoszenia.

Przed rozpoczęciem prac w terenie należy uprzedzić właściwy Rejon

W przypadku stwierdzenia zajęcia pasa drogowego przez ogrodzenia działek sąsiednich, nasadzenia, budowle i wszystkie inne elementy niezwiązane z drogą, posadowione przez właścicieli działek przylegających do pasa drogowego, Wykonawca niezwłocznie powiadomi o tym fakcie przedstawiciela Zamawiającego, wskazanego w umowie. Ponadto Wykonawca sporządzi dla tego miejsca szkic połowy, zawierający granice działek, wszystkie szczegóły sytuacyjne, miary czołowe oraz obliczoną powierzchnię zajęcia.

Analogicznie należy sporządzić szkice zajętości również w przypadku, gdy pas drogowy zajmuje działki nie stanowiące własności Skarbu Państwa w trwałym zarządzie GDDKiA.

Termin wykonania zamówień: 5 miesięcy od podpisania umowy

W przypadku, gdy dla części jakiegoś z odcinków nie będzie danych do wznowienia lub wyznaczenia granic należy przeprowadzić ustalenie granic.

Rodzaj stabilizacji:

Stabilizacja granic zgodnie z § 17 Rozporządzenia Ministrów Spraw Wewnętrznych i Administracji oraz Rolnictwa i Gospodarki Żywnościowej z dnia 14 kwietnia 1999 r. w sprawie rozgraniczania nieruchomości.

Znaki naziemne z betonu lub kamienia naturalnego powinny mieć długość co najmniej 40 cm.

Szkic granic:

Wykonanie szkicu przebiegu granic z ich stabilizacją w terenie znakami granicznymi i świadkami betonowymi tych znaków wykonanymi zgodnie z załączonym rysunkiem. Na długich odcinkach prostych między granicznymi świadkami należy dodatkowo stabilizować nie rzadziej niż co 100m.

Warunki wykonania szkicu:

1. Granicę zastabilizować znakami granicznymi i świadkami betonowymi osadzonymi na granicy kopca granicznego od strony zewnętrznej pasa drogi. Szkic należy sporządzić w skali 1:1000 w formacie A-3
2. Szkic powinien zawierać:
 - a. nazwę województwa, gminy, obrębu
 - b. w tytule pełny napis inwestycji
 - c. kilometraż początkowy i końcowy opracowywanego odcinka
 - d. szkic lokalizacji
 - e. punkty graniczne wraz z numeracją i rodzajem stabilizacji
 - f. miary od krawędzi jezdni do punktu granicznego
 - g. linie graniczne z miarami czołowymi
 - h. opis skrzyżowań i rzek
 - i. szczegóły sytuacyjne służące do identyfikacji położenia punktów granicznych w terenie w zasięgu po 10 m od granic pasa drogowego
 - krawędzie jezdni
 - oś drogi w przypadku niesymetrycznego przebiegu krawędzi jezdni
 - słupki hektometrowe z opisem
 - przepusty
 - początek i koniec mostu, wiaduktu (punkty skrajne)
 - ogrodzenia trwałe i chodniki
 - świadki punktów referencyjnych
 - pojedyncze drzewa
 - kontury leśne
 - słupy energetyczne lub telefoniczne z kierunkami linii znajdujące się w odległości do 10 m od granicy pasa
 - numery działek w pasie drogowym i przyległych oraz kierunki ich granic
 - rodzaj stabilizacji punktów granicznych

Załączniki graficzne przedstawiają przykładowe szkice przebiegu granic zarówno, gdy dla wznawianego odcinka w starostwie znajduje się podkład sytuacyjno –wysokościowy oraz gdy takiego podkładu mapowego nie ma.

W skład zamawianej dokumentacji ze wznowienia granic wchodzi:

Kopie protokołów ze wznowienia, wyznaczenia bądź ustalenia granic wraz z pisemnym potwierdzeniem **przyjęcia** operatu z wykonanych prac do państwowego **zasobu** geodezyjnego i kartograficznego w – w formie **skanu** w formacie pdf


Szkic przebiegu granic – 1 egz. w formie papierowej oraz w/w załączniki

Wykaz współrzędnych punktów granicznych (plik w formacie txt).

Szkic przebiegu granic prawnych w pliku w formacie dxf i pdf (szczegółowo opisany powyżej).

W załączeniu:

1. Szkic świadka

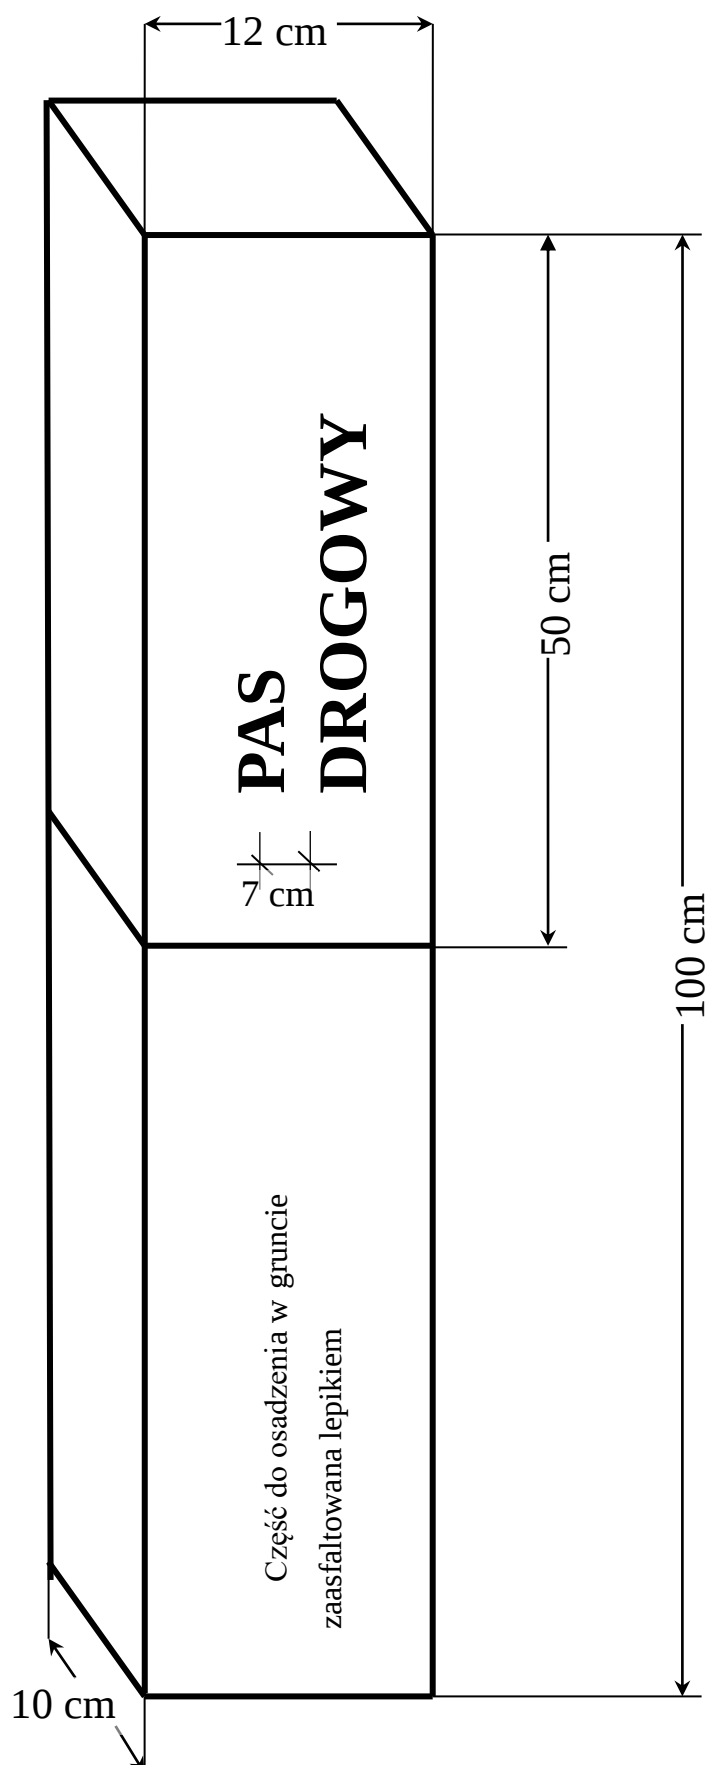

(Rys.1)

Świadek punktu granicznego, pomalowany na żółto z czarnym napisem, wykonany z betonu B-25 zbrojonego 4 prętami $\phi 10$