


WIDOK Z GÓRY

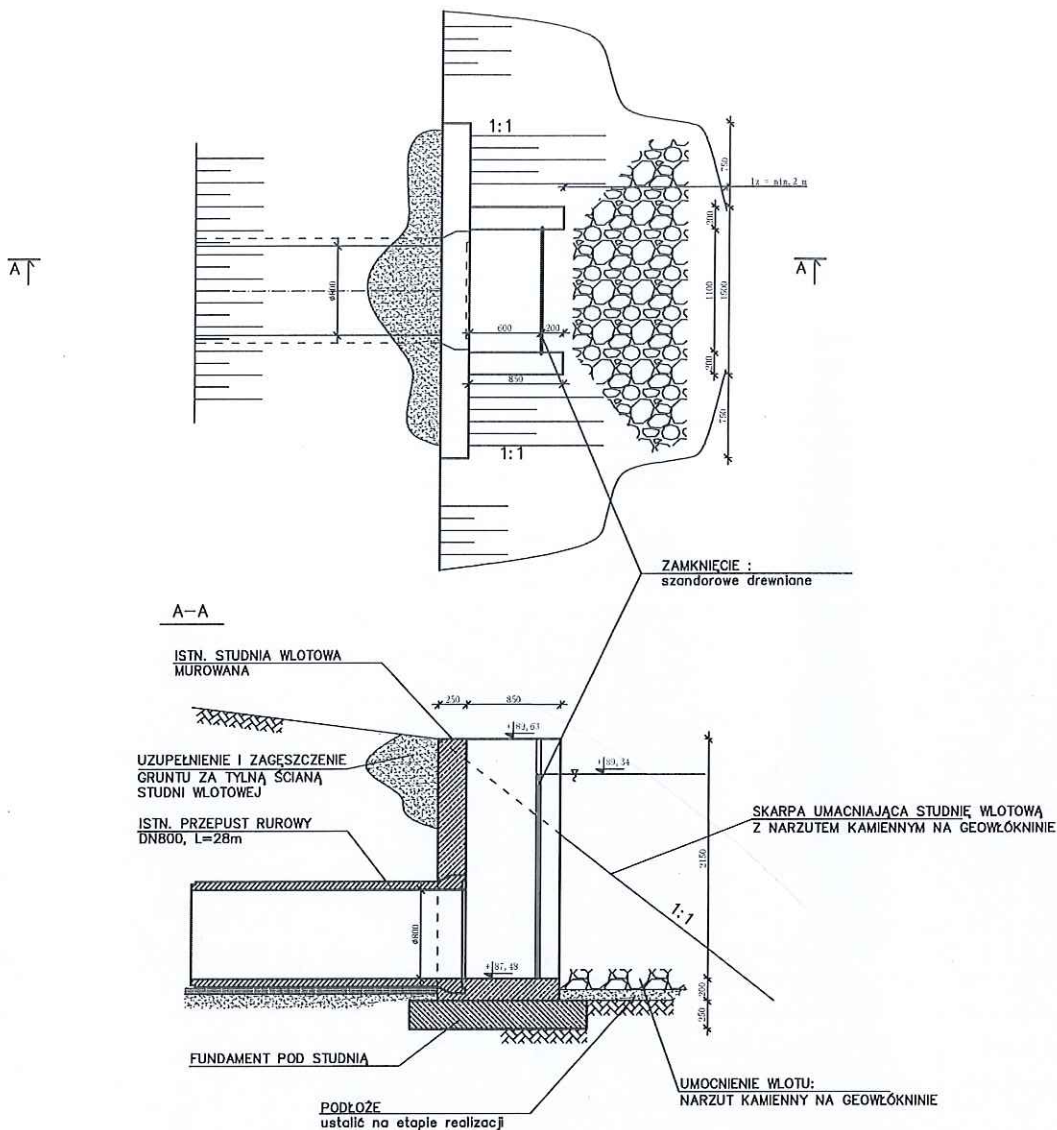

W ramach zadania przewiduje się:

1. Rozebranie przyczółków z cegły ceramicznej
2. Wykonanie przyczółków żelbetowych
3. Umocnienie wlotu poprzez zastosowanie narzutu kamiennego na geowłókninie
4. Remont konstrukcji zamknięcia szandorowego

Przewiduje się usypanie skarp okalających studnię wlotową z obu stron z zagęszczeniem oraz umocnienie narzutom kamiennym na geowłókninie. Zagęszczenie gruntu na skarpach należy wykonać z gruntu nie zawierającego elementów o frakcji większej niż 15 cm, warstwami o maksymalnej grubości 30 cm. W ramach umocnienia wlotu przewiduje się: wymianę podłoża o grubości około 25 cm przy wlocie na długości minimum $l=2,0$ m. Przewiduje się do wymiany deski stanowiące konstrukcję zamknięcia, na nowe deski docięte na wymiar prowadnicy z drewna dębowego. Przyczółek żelbetowy o grubości 25 cm wykonać z betonu C35/45 zgodnego z normą PN-EN 206-1:2003. Przyczółki zostaną posadowione na ławie żwirowej o grubości 30 cm. Na ławie należy wykonać warstwę z betonu niekonstrukcyjnego gr. 8 cm. Elementy żelbetowe zakonserwować stosując malowanie farbami ochronnymi do betonu.

PRZEDSIĘBIORSTWO INŻYNIERYJNO-KONSULTINGOWE MARIA ZAJĄCZKOWSKA 87-100 Toruń ul. Legionów 165 A/2			Faza: Zagłębienie do zgłoszenia Starostwo powiatowe i Wody Polskie
Inwestor: Nadleśnictwo Gołębki, Gołębki 5, 88-420 Rogowo			Branda: drogowa, hydrotechniczna
Projektant: mgr inż. Artur Ampulski up. nr KUP.008/OK- 0054-0018/13	Podpis: <i>[Signature]</i>	Nazwa inwestycji: Przebieg pływający na rzece Gąsawka Leśna	Skala 1:50 Data: 01.09.2021
Opracował: mgr inż. Mirosław Zajączkowski up. nr GP.1.7342/344/10/94	Podpis: <i>[Signature]</i>	Nazwa rysunku: Przebieg pływający na rzece Gąsawka Leśna km2+130 Jezioro Bieki	Nr rys. 2