

Projekt aranżacji wnętrz




Inwestor	Inwestycja	Projektant
Komenda Miejska PSP	Łazienka parter	Magda Karczewska


MAKA MOOD

Spis treści

1. Strona tytułowa
2. Spis treści
3. Rzut - stan pierwotny
4. Zmiany - nowe ściany
5. Rysunek techniczny
6. Powierzchnie
7. Zabudowy GK
8. Hydraulika
9. Kład A
10. Kład B
11. Kład C
12. Kład D
13. Elektryka
14. Kład E
15. Podłoga
16. Ściany
17. Kład F
18. Kład G
19. Kład H
20. Kład I
21. Kład J
22. Kład K
23. Kład M
24. Kład L
25. Kład N

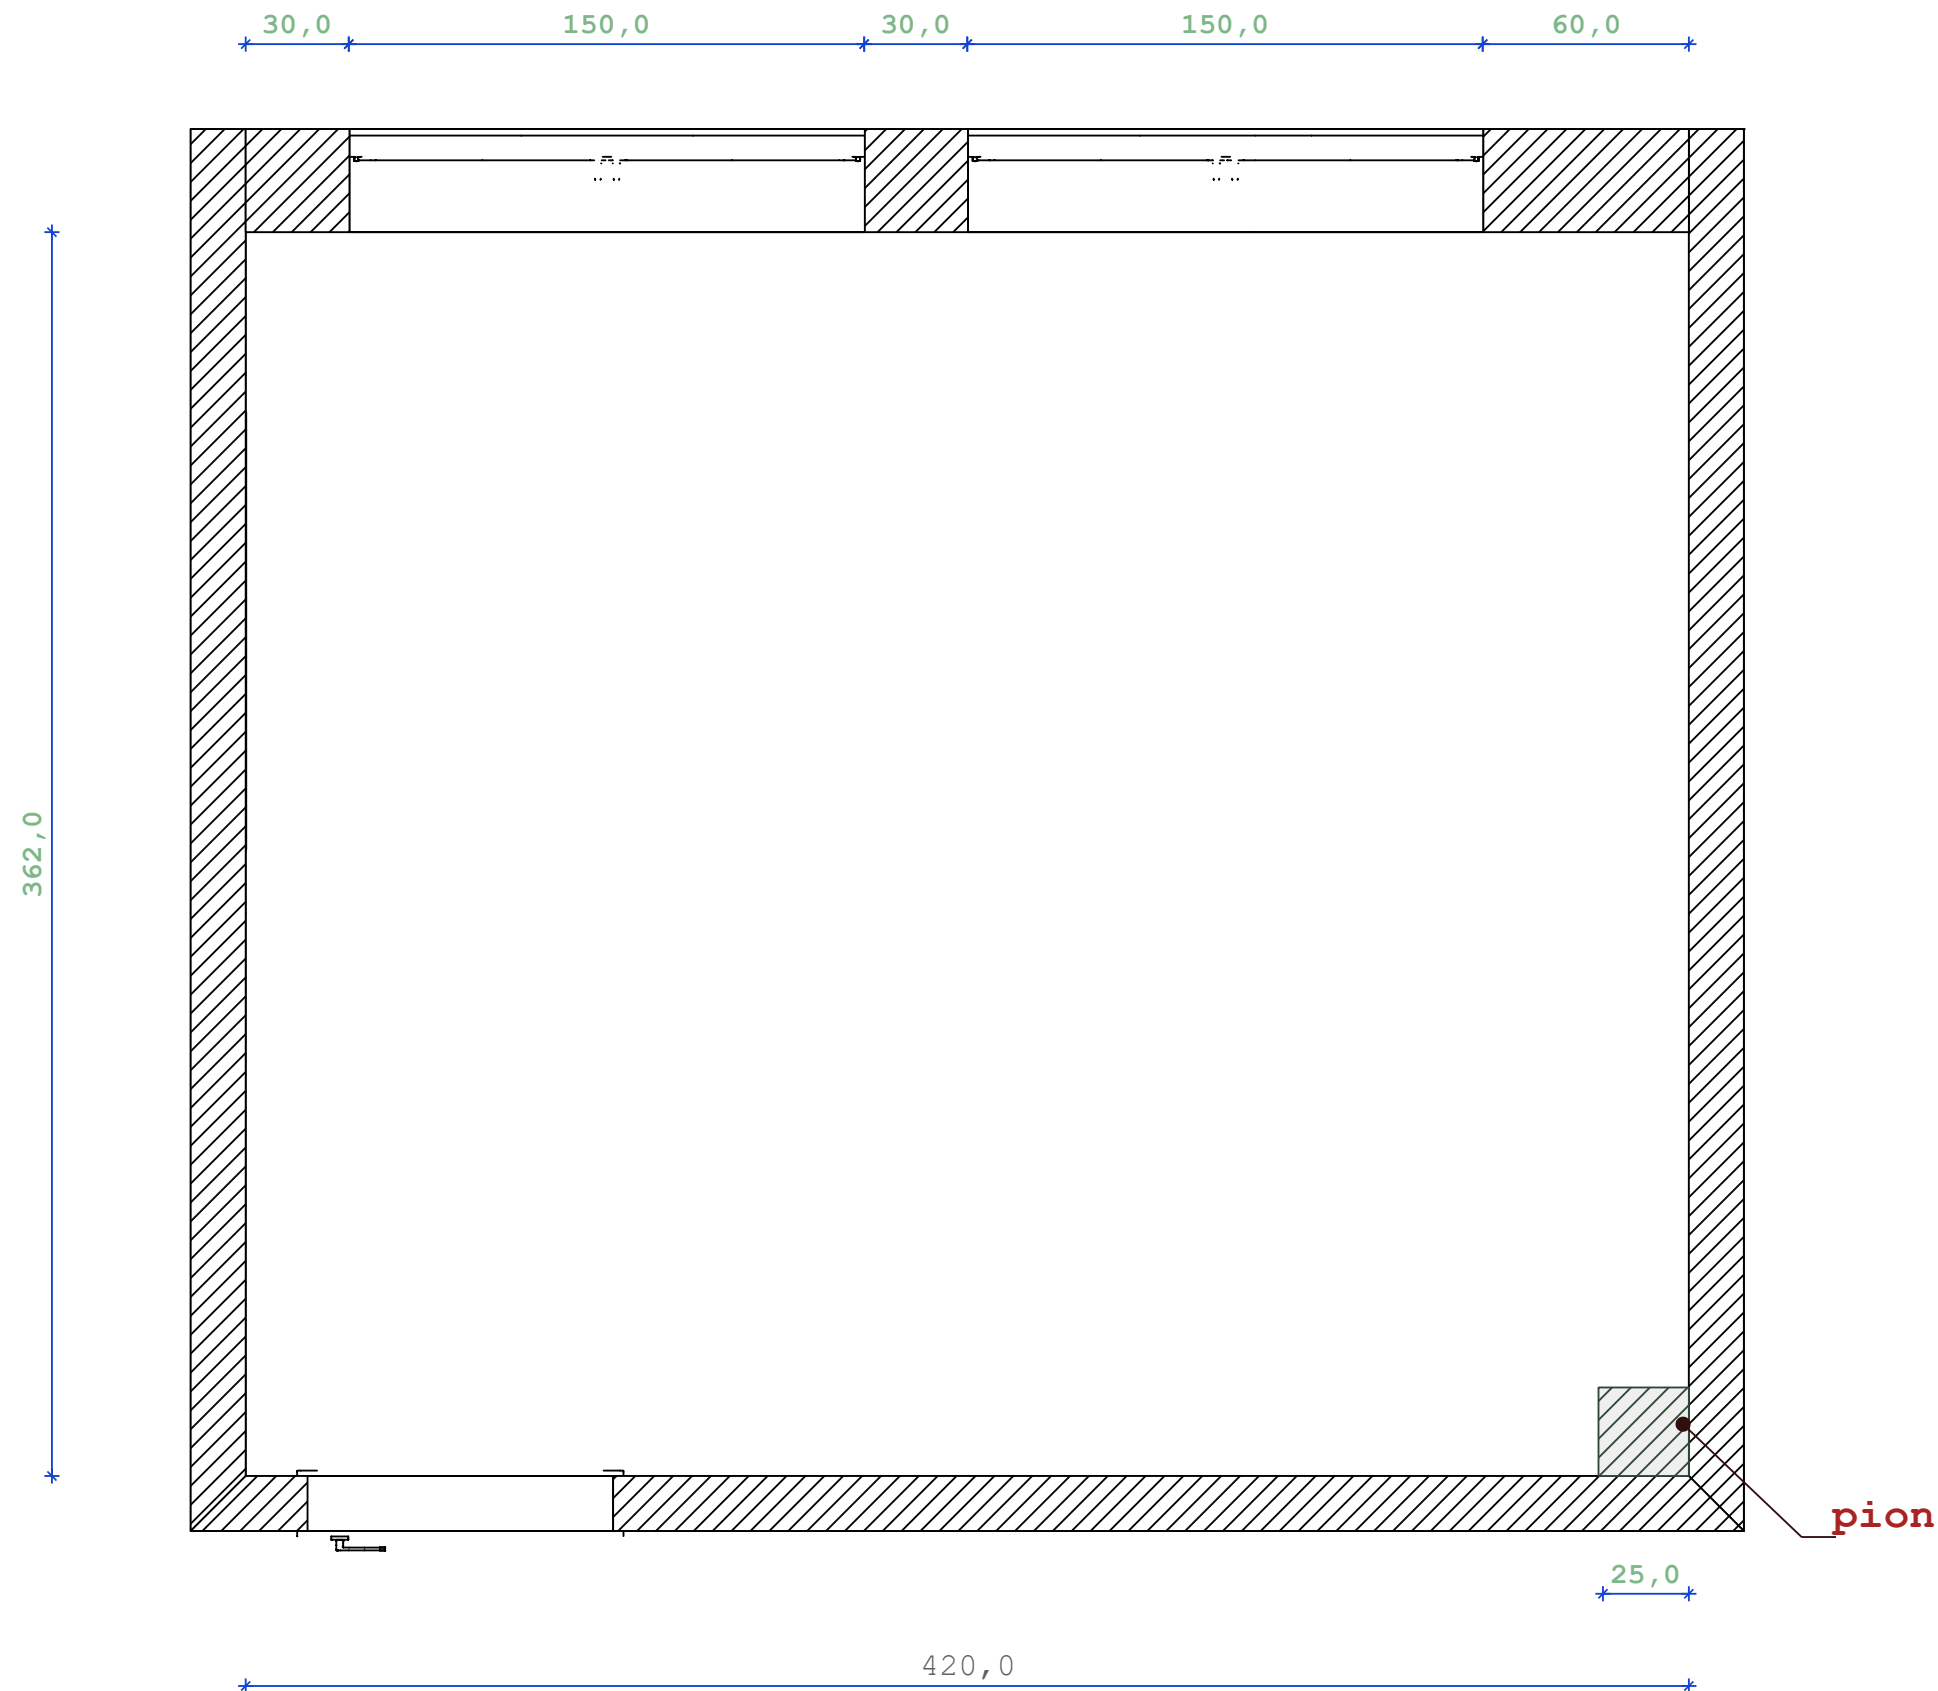

Maka.Mood

Projekty i aranżacja wnętrz

1. Wszystkie wymiary mogą różnić się od stanu faktycznego na budowie, nie uwzględniają grubości tynków oraz zaprawy klejowej.
2. Wszystkie wymiary na rysunku podane są od gotowej podłogi/ściany.
3. Wszystkie wymiary oraz dostarczone ilości materiałów powinny być sprawdzone przez ekipę wykonawczą przed przystąpieniem do prac budowlanych.
4. Wykonawca jest zobowiązany do sprawdzenia każdego materiału dostarczonego na budowę.
5. Stolarz wykonuje własny pomiar na budowie po ukończeniu prac budowlanych.
6. Projektant nie ponosi odpowiedzialności za błędy wykonawcze.

INWESTOR	Komenda Miejska PSP w Siedlcach	
NAZWA PROJEKTU	Łazienka parter	
TEMAT RYSUNKU	Rzut - stan pierwotny	NR STRONY 3
PROJEKTANT	Magda Karczevska	




Maka.Mood
Projekty i aranżacja wnętrz

1. Wszystkie wymiary mogą różnić się od stanu faktycznego na budowie, nie uwzględniają grubości tynków oraz zaprawy klejowej.
2. Wszystkie wymiary na rysunku podane są od gotowej podłogi/ściany.
3. Wszystkie wymiary oraz dostarczone ilości materiałów powinny być sprawdzone przez ekipę wykonawczą przed przystąpieniem do prac budowlanych.
4. Wykonawca jest zobowiązany do sprawdzenia każdego materiału dostarczonego na budowę.
5. Stolarz wykonuje własny pomiar na budowie po ukończeniu prac budowlanych.
6. Projektant nie ponosi odpowiedzialności za błędy wykonawcze.


! podane wartości zabudowy należy rozumieć jako finalne, wzięwszy pod uwagę grubości płytki oraz kleju

INWESTOR	Komenda Miejska PSP w Siedlcach		
NAZWA PROJEKTU	Łazienka parter		
TEMAT RYSUNKU	Zmiany - nowe ściany	NR STRONY 4	
PROJEKTANT	Magda Karczevska		

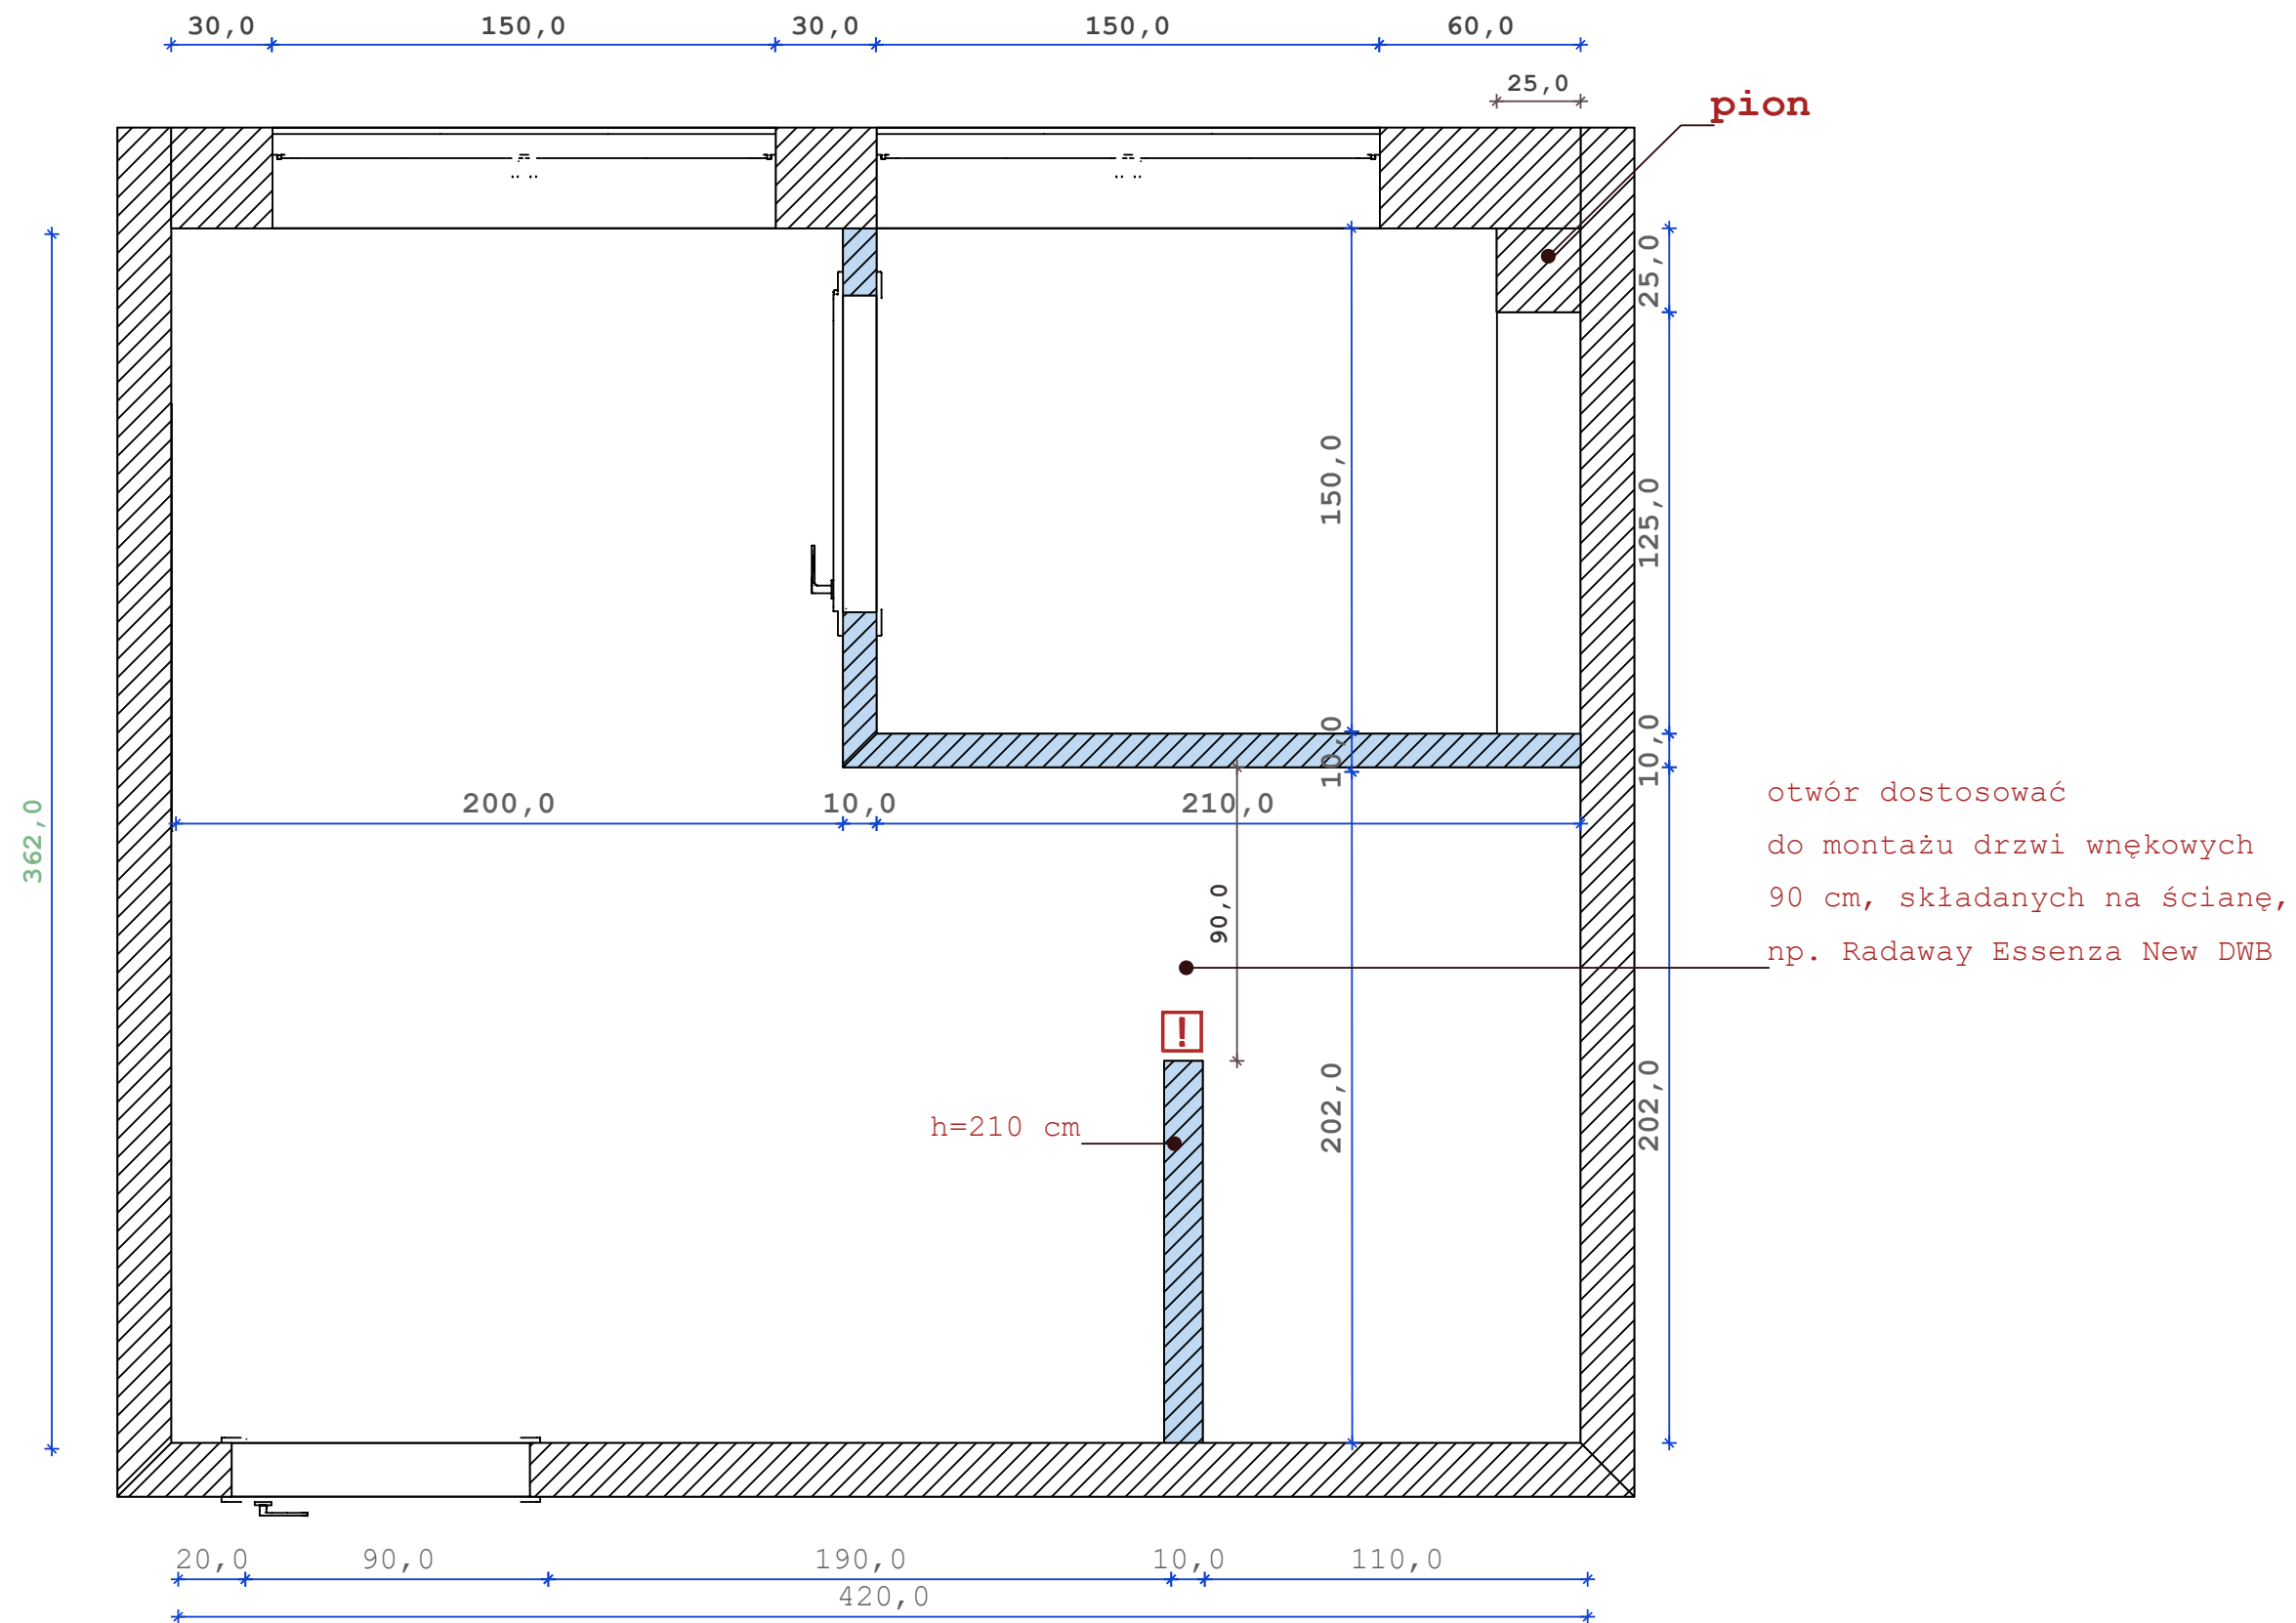

1. Wszystkie wymiary mogą różnić się od stanu faktycznego na budowie, nie uwzględniają grubości tynków oraz zaprawy klejowej.
2. Wszystkie wymiary na rysunku podane są od gotowej podłogi/ściany.
3. Wszystkie wymiary oraz dostarczone ilości materiałów powinny być sprawdzone przez ekipę wykonawczą przed przystąpieniem do prac budowlanych.
4. Wykonawca jest zobowiązany do so sprawdzenia każdego materiału dostarczonego na budowę.
5. Stolarz wykonuje własny pomiar na budowie po ukończeniu prac budowlanych.
6. Projektant nie ponosi odpowiedzialności za błędy wykonawcze.


INWESTOR	Komenda Miejska PSP w Siedlcach	
NAZWA PROJEKTU	Łazienka parter	
TEMAT RYSUNKU	Rysunek techniczny	NR STRONY 5
PROJEKTANT	Magda Karczevska	

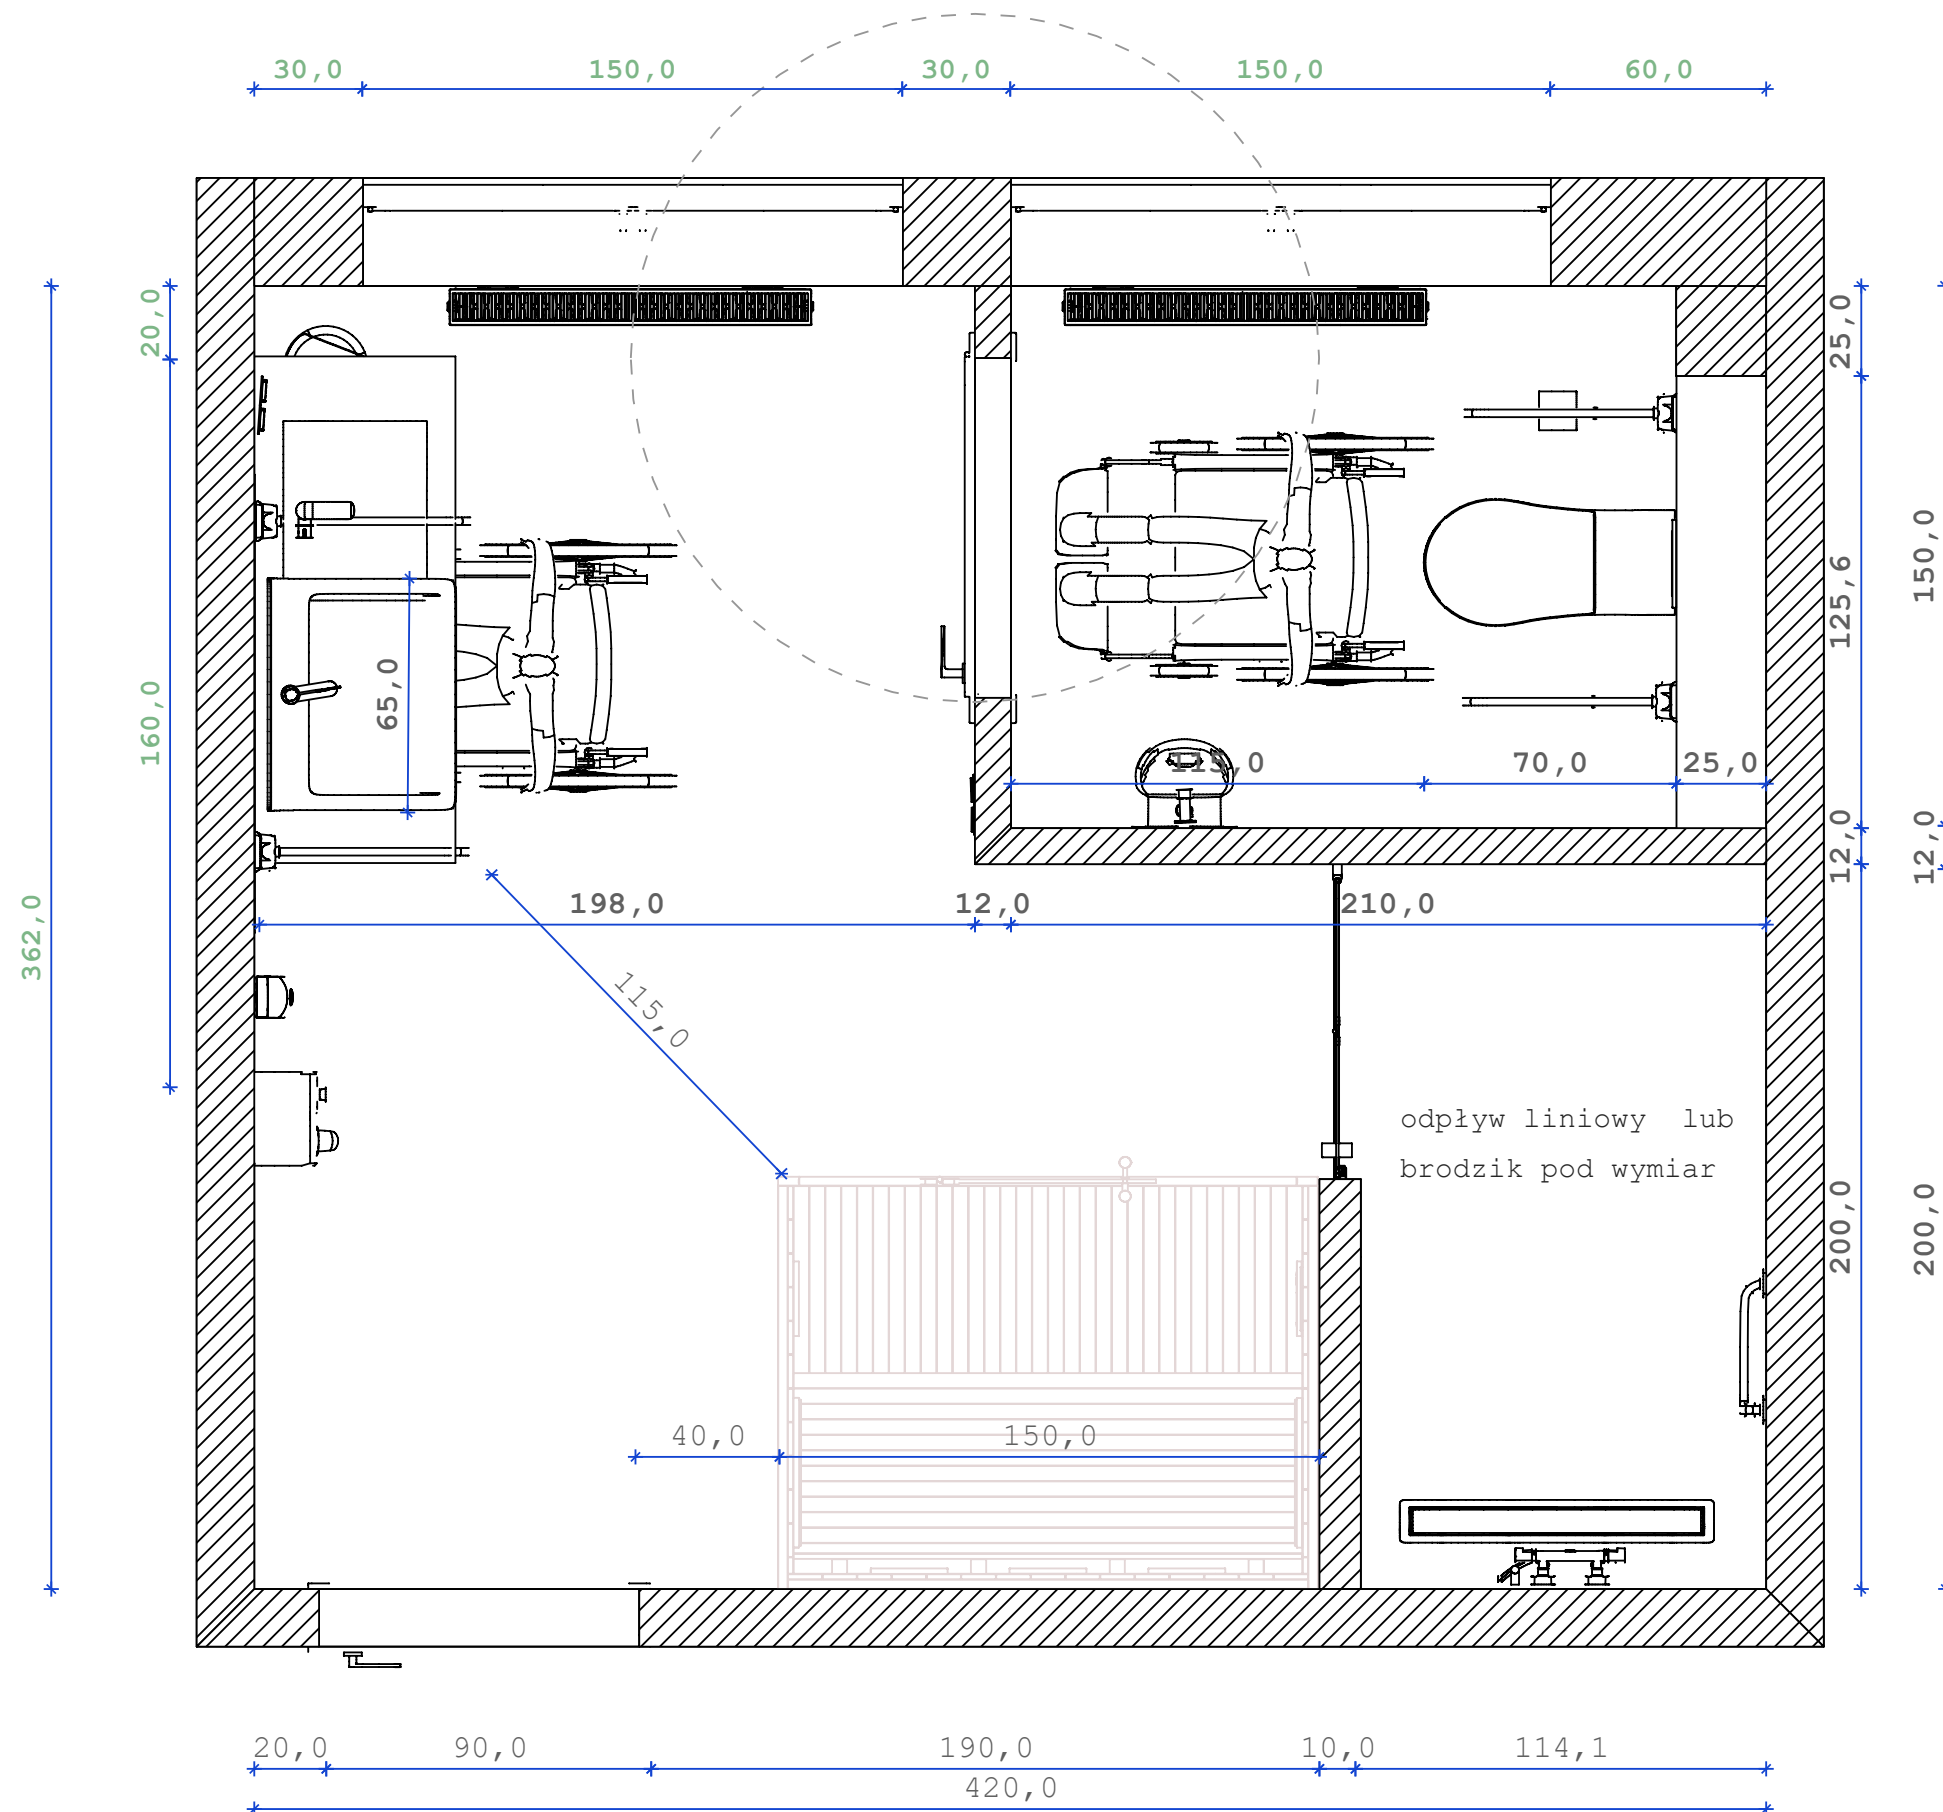

1. Wszystkie wymiary mogą różnić się od stanu faktycznego na budowie, nie uwzględniają grubości tynków oraz zaprawy klejowej.
2. Wszystkie wymiary na rysunku podane są od gotowej podłogi/ściany.
3. Wszystkie wymiary oraz dostarczone ilości materiałów powinny być sprawdzone przez ekipę wykonawczą przed przystąpieniem do prac budowlanych.
4. Wykonawca jest zobowiązany do so sprawdzenia każdego materiału dostarczonego na budowę.
5. Stolarz wykonuje własny pomiar na budowie po ukończeniu prac budowlanych.
6. Projektant nie ponosi odpowiedzialności za błędy wykonawcze.


- 1 - 2,42 m²
- 2 - 9,4 m²
- 3 - 3,25 m²
- Suma: 15,07 m²

INWESTOR	Komenda Miejska PSP w Siedlcach		
NAZWA PROJEKTU	Łazienka parter		
TEMAT RYSUNKU	Powierzchnie	NR STRONY 6	
PROJEKTANT	Magda Karczevska		

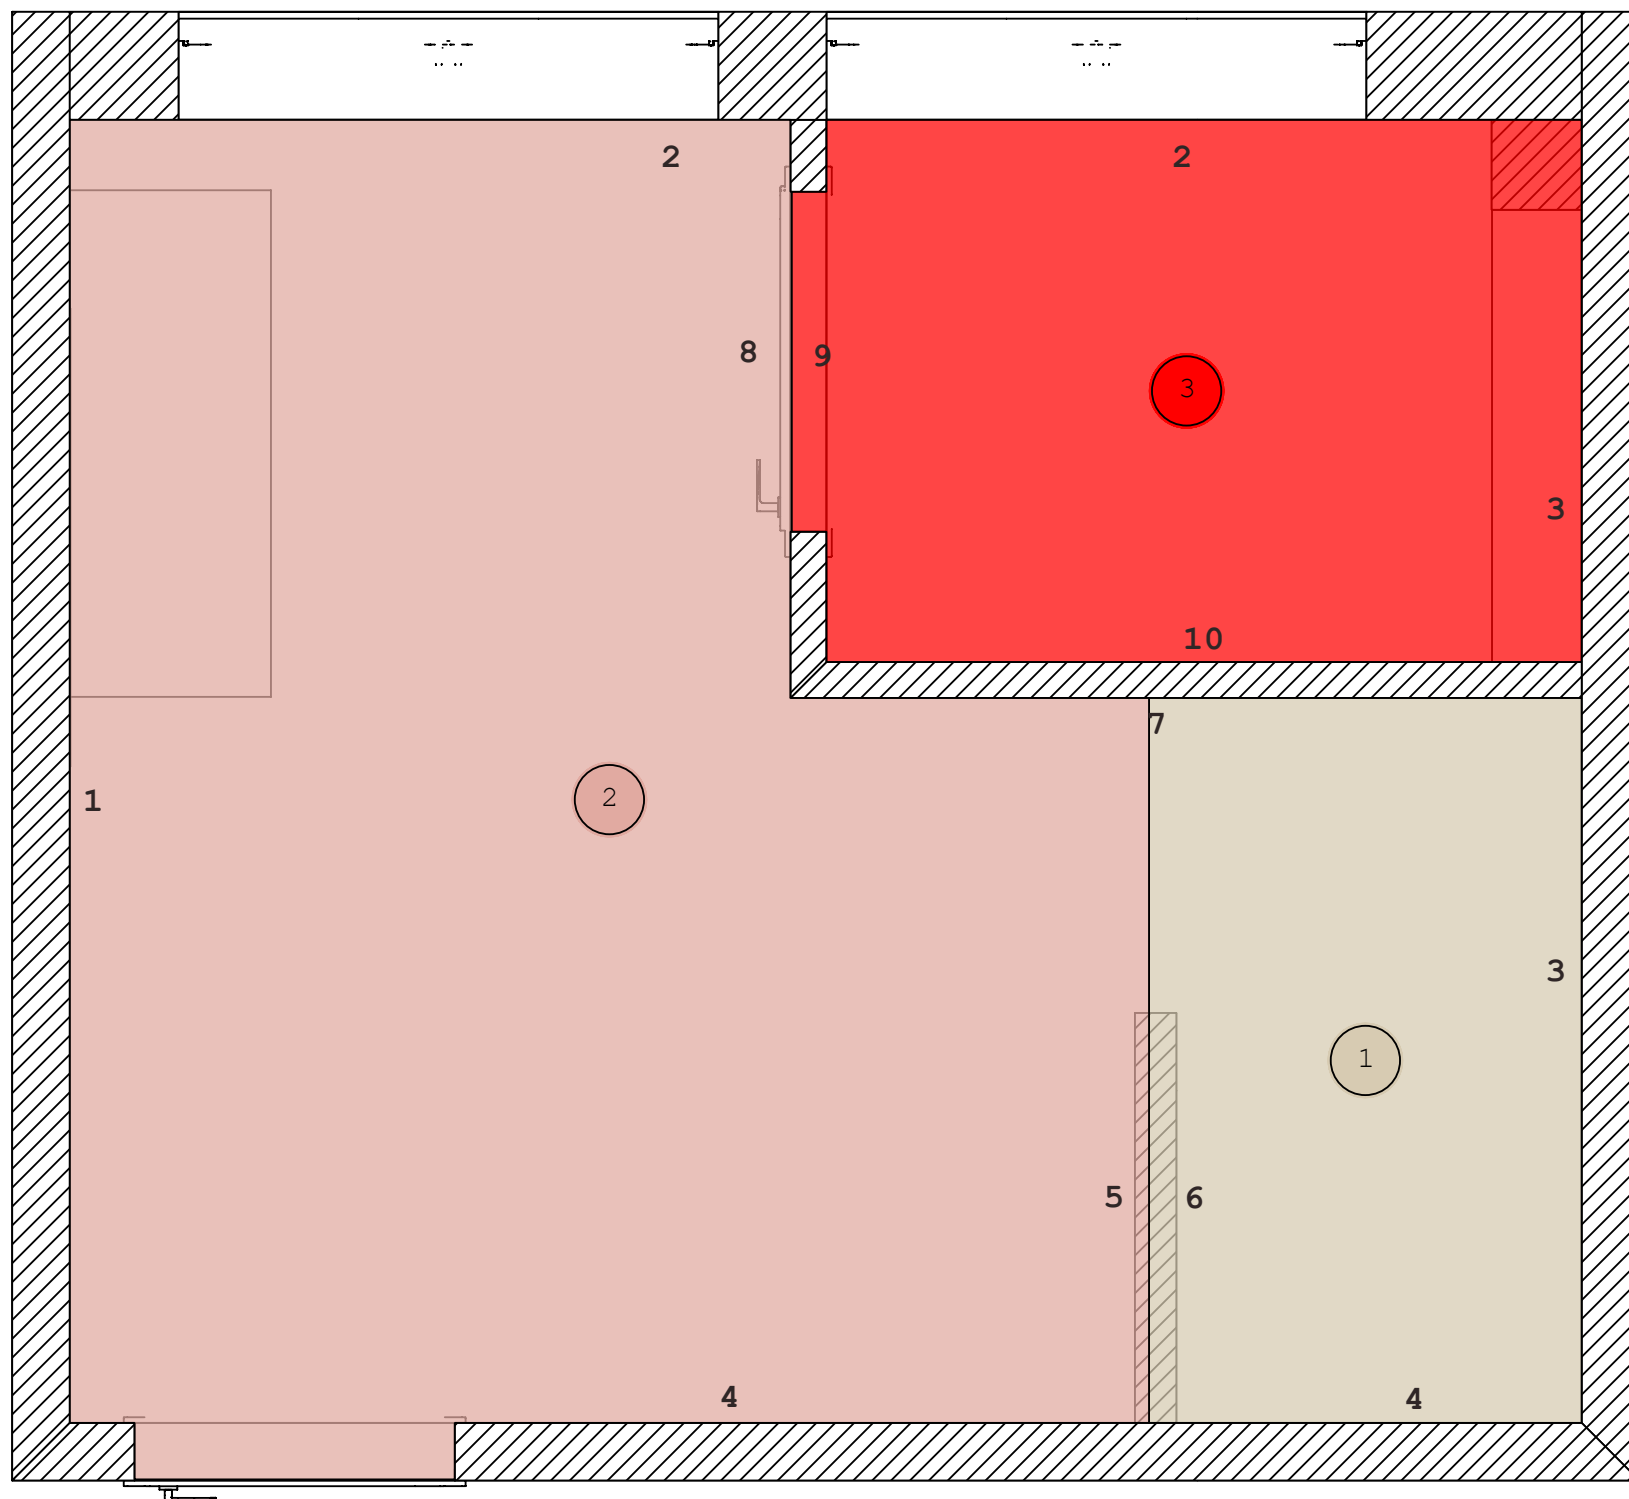

- 1 - 9,41 m2
- 2 - 7,92 m2
- 3 - 9,41 m2
- 4 - 9,32 m2
- 5 - 2,52 m2
- 6 - 2,52 m2
- 7 - 5,46 m2
- 8 - 2,86 m2
- 9 - 2,6 m2
- 10 - 5,6 m

Łącznie ściany :
57,62 m2

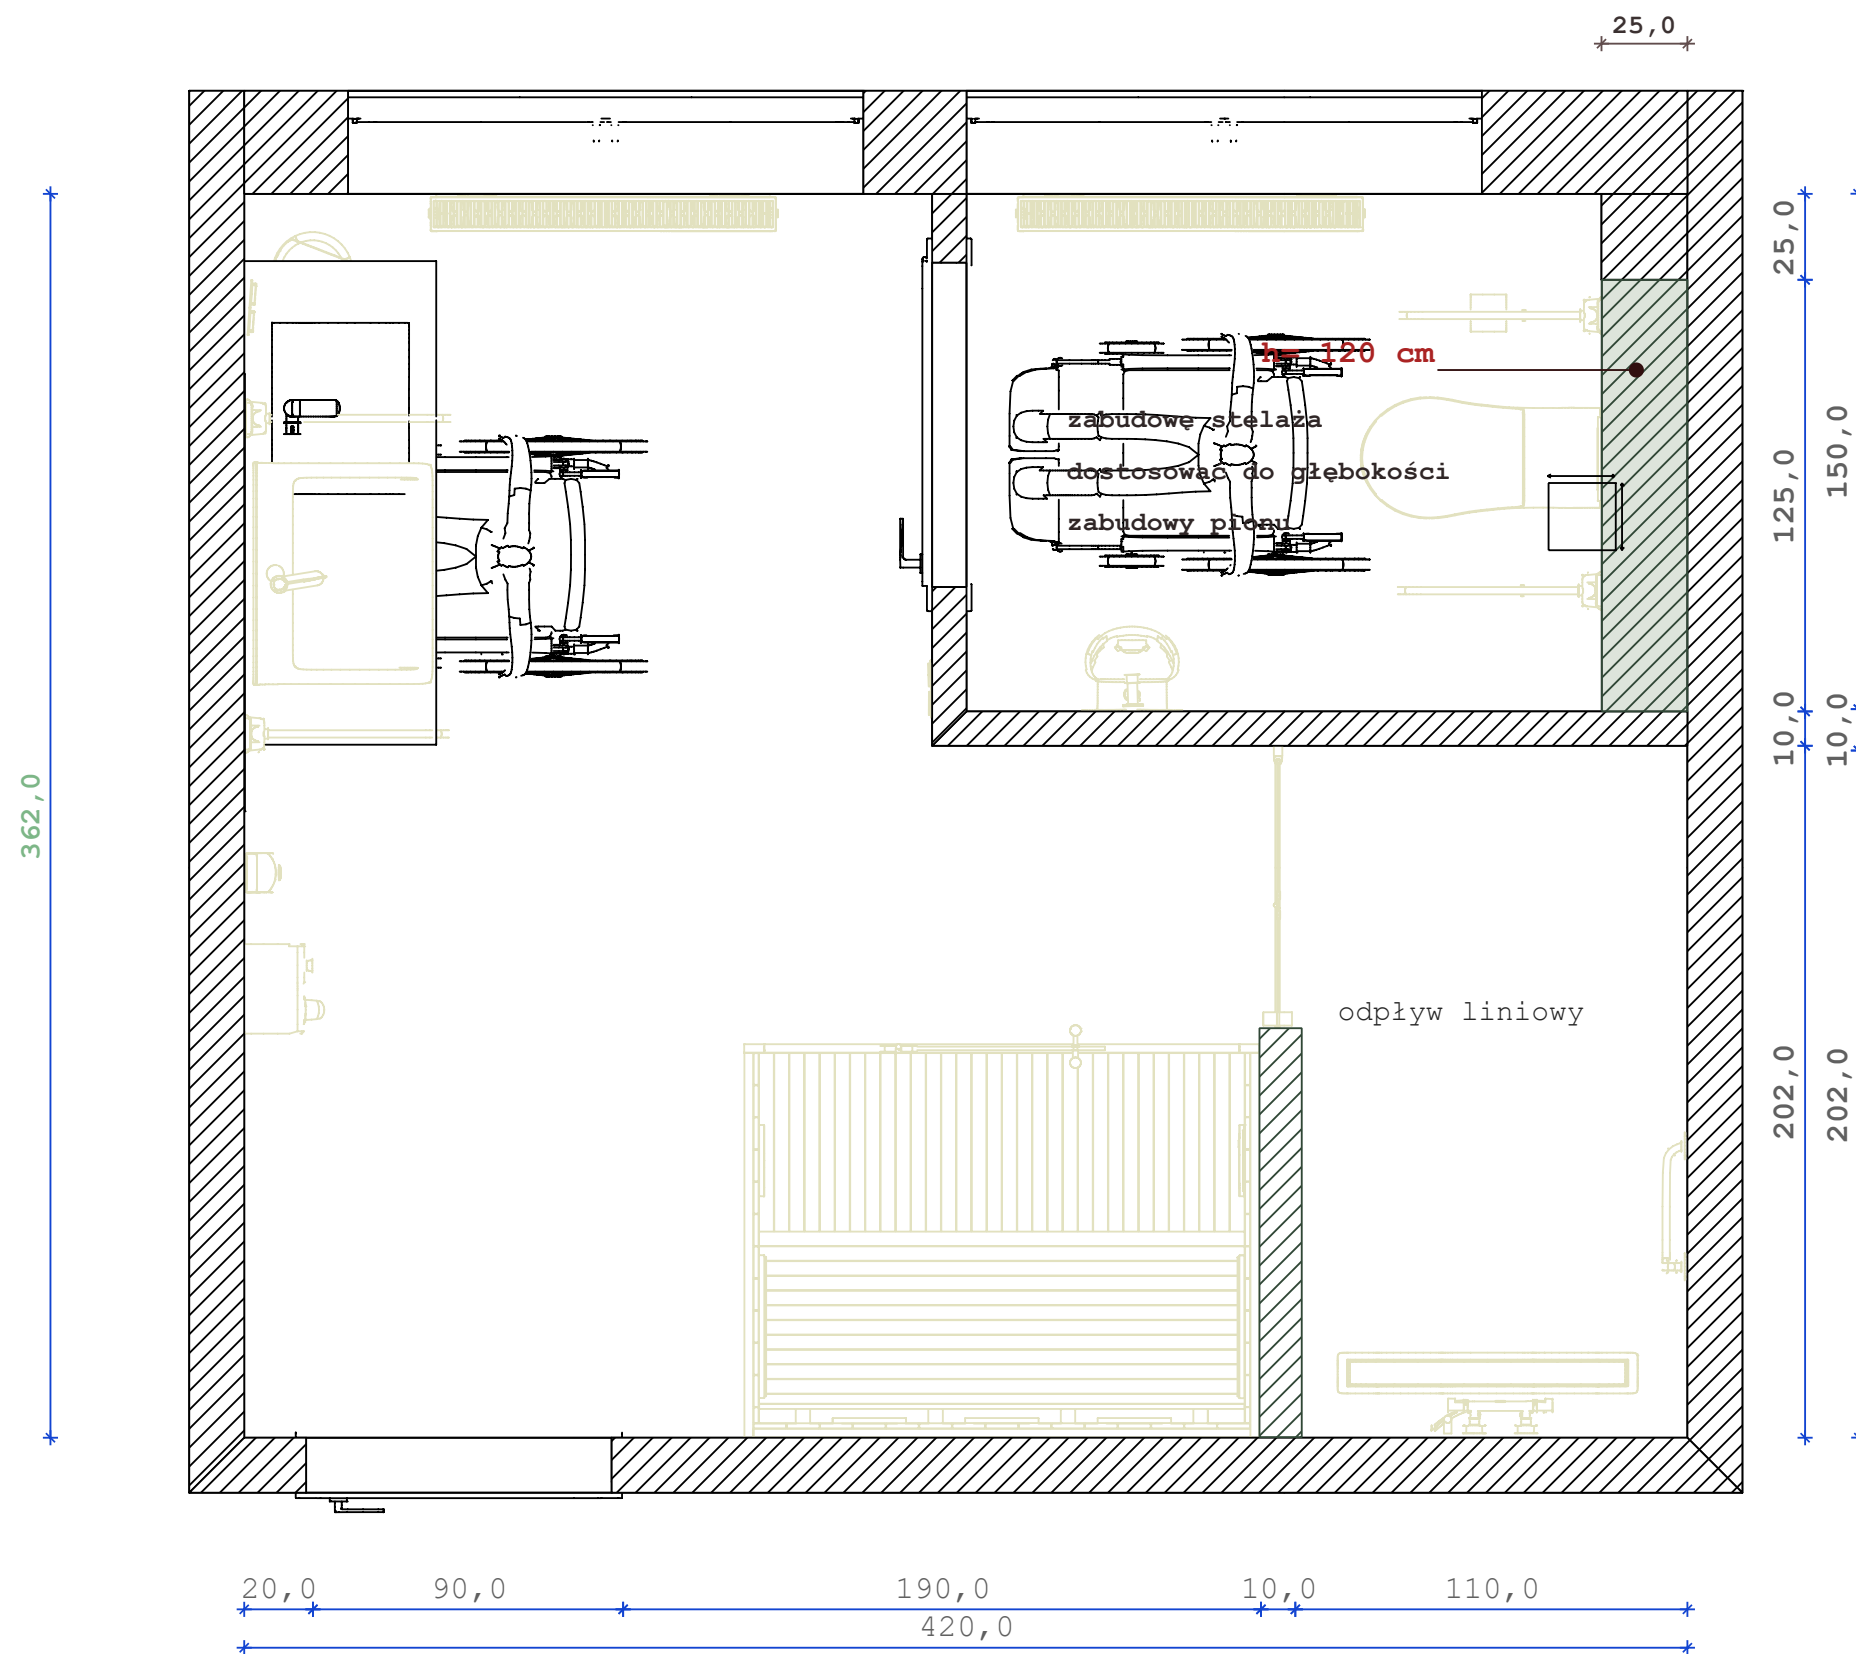


Maka.Mood

Projekty i aranżacja wnętrz

1. Wszystkie wymiary mogą różnić się od stanu faktycznego na budowie, nie uwzględniają grubości tynków oraz zaprawy klejowej.
2. Wszystkie wymiary na rysunku podane są od gotowej podłogi/ściany.
3. Wszystkie wymiary oraz dostarczone ilości materiałów powinny być sprawdzone przez ekipę wykonawczą przed przystąpieniem do prac budowlanych.
4. Wykonawca jest zobowiązany do sprawdzenia każdego materiału dostarczonego na budowę.
5. Stolarz wykonuje własny pomiar na budowie po ukończeniu prac budowlanych.
6. Projektant nie ponosi odpowiedzialności za błędy wykonawcze.

☐ przed wykonaniem zabudowy należy zweryfikować dokładne wymiary każdej płytki

INWESTOR	Komenda Miejska PSP w Siedlcach	
NAZWA PROJEKTU	Łazienka parter	
TEMAT RYSUNKU	Zabudowy GK	NR STRONY 7
PROJEKTANT	Magda Karczevska	

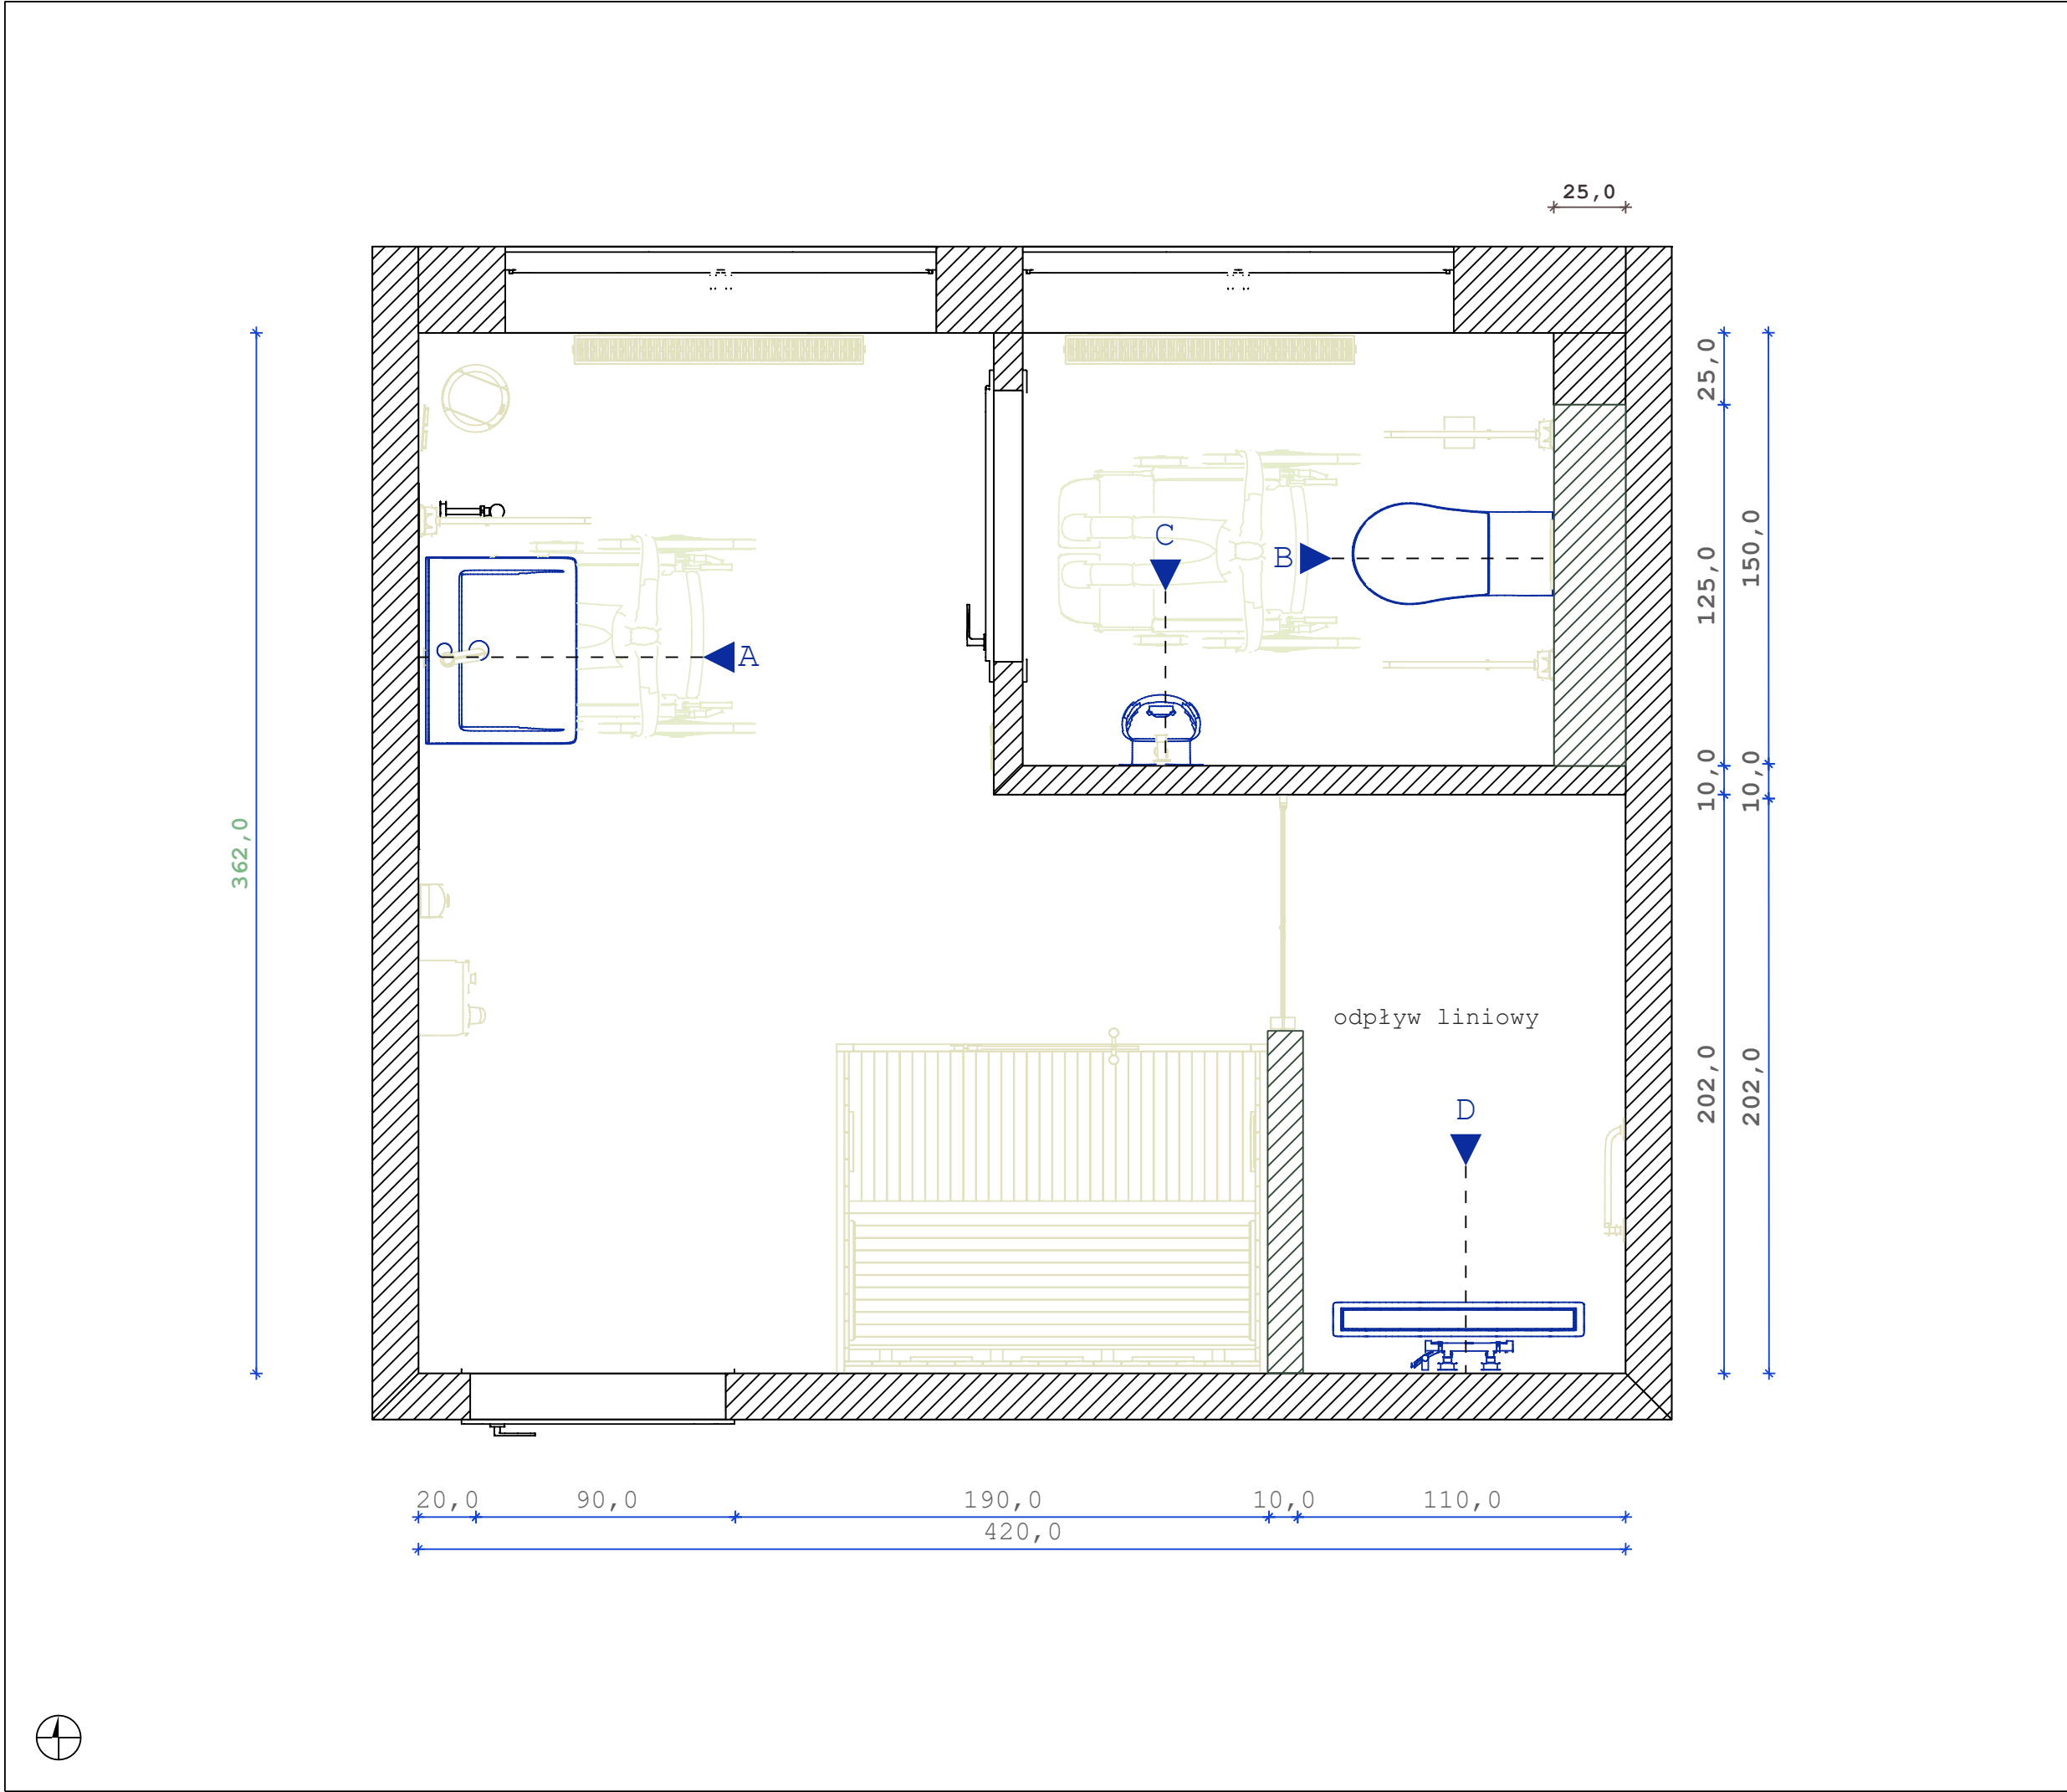

Maka.Mood
Projekty i aranżacja wnętrz

1. Wszystkie wymiary mogą różnić się od stanu faktycznego na budowie, nie uwzględniają grubości tynków oraz zaprawy klejowej.
2. Wszystkie wymiary na rysunku podane są od gotowej podłogi/ściany.
3. Wszystkie wymiary oraz dostarczone ilości materiałów powinny być sprawdzone przez ekipę wykonawczą przed przystąpieniem do prac budowlanych.
4. Wykonawca jest zobowiązany do sprawdzenia każdego materiału dostarczonego na budowę.
5. Stolarz wykonuje własny pomiar na budowie po ukończeniu prac budowlanych.
6. Projektant nie ponosi odpowiedzialności za błędy wykonawcze.

INWESTOR	Komenda Miejska PSP w Siedlcach	
NAZWA PROJEKTU	Łazienka parter	
TEMAT RYSUNKU	Hydraulika	NR STRONY 8
PROJEKTANT	Magda Karczevska	

Kład A





Maka.Mood

Projekty i aranżacja wnętrz

- 1. Wszystkie wymiary mogą różnić się od stanu faktycznego na budowie, nie uwzględniają grubości tynków oraz zaprawy klejowej.
- 2. Wszystkie wymiary na rysunku podane są od gotowej podłogi/ściany.
- 3. Wszystkie wymiary oraz dostarczone ilości materiałów powinny być sprawdzone przez ekipę wykonawczą przed przystąpieniem do prac budowlanych.
- 4. Wykonawca jest zobowiązany do sprawdzenia każdego materiału dostarczonego na budowę.
- 5. Stolarz wykonuje własny pomiar na budowie po ukończeniu prac budowlanych.
- 6. Projektant nie ponosi odpowiedzialności za błędy wykonawcze.

☒ B Podłączenie baterii w wodę zimną lub ciepłą

☐ O Odpływ

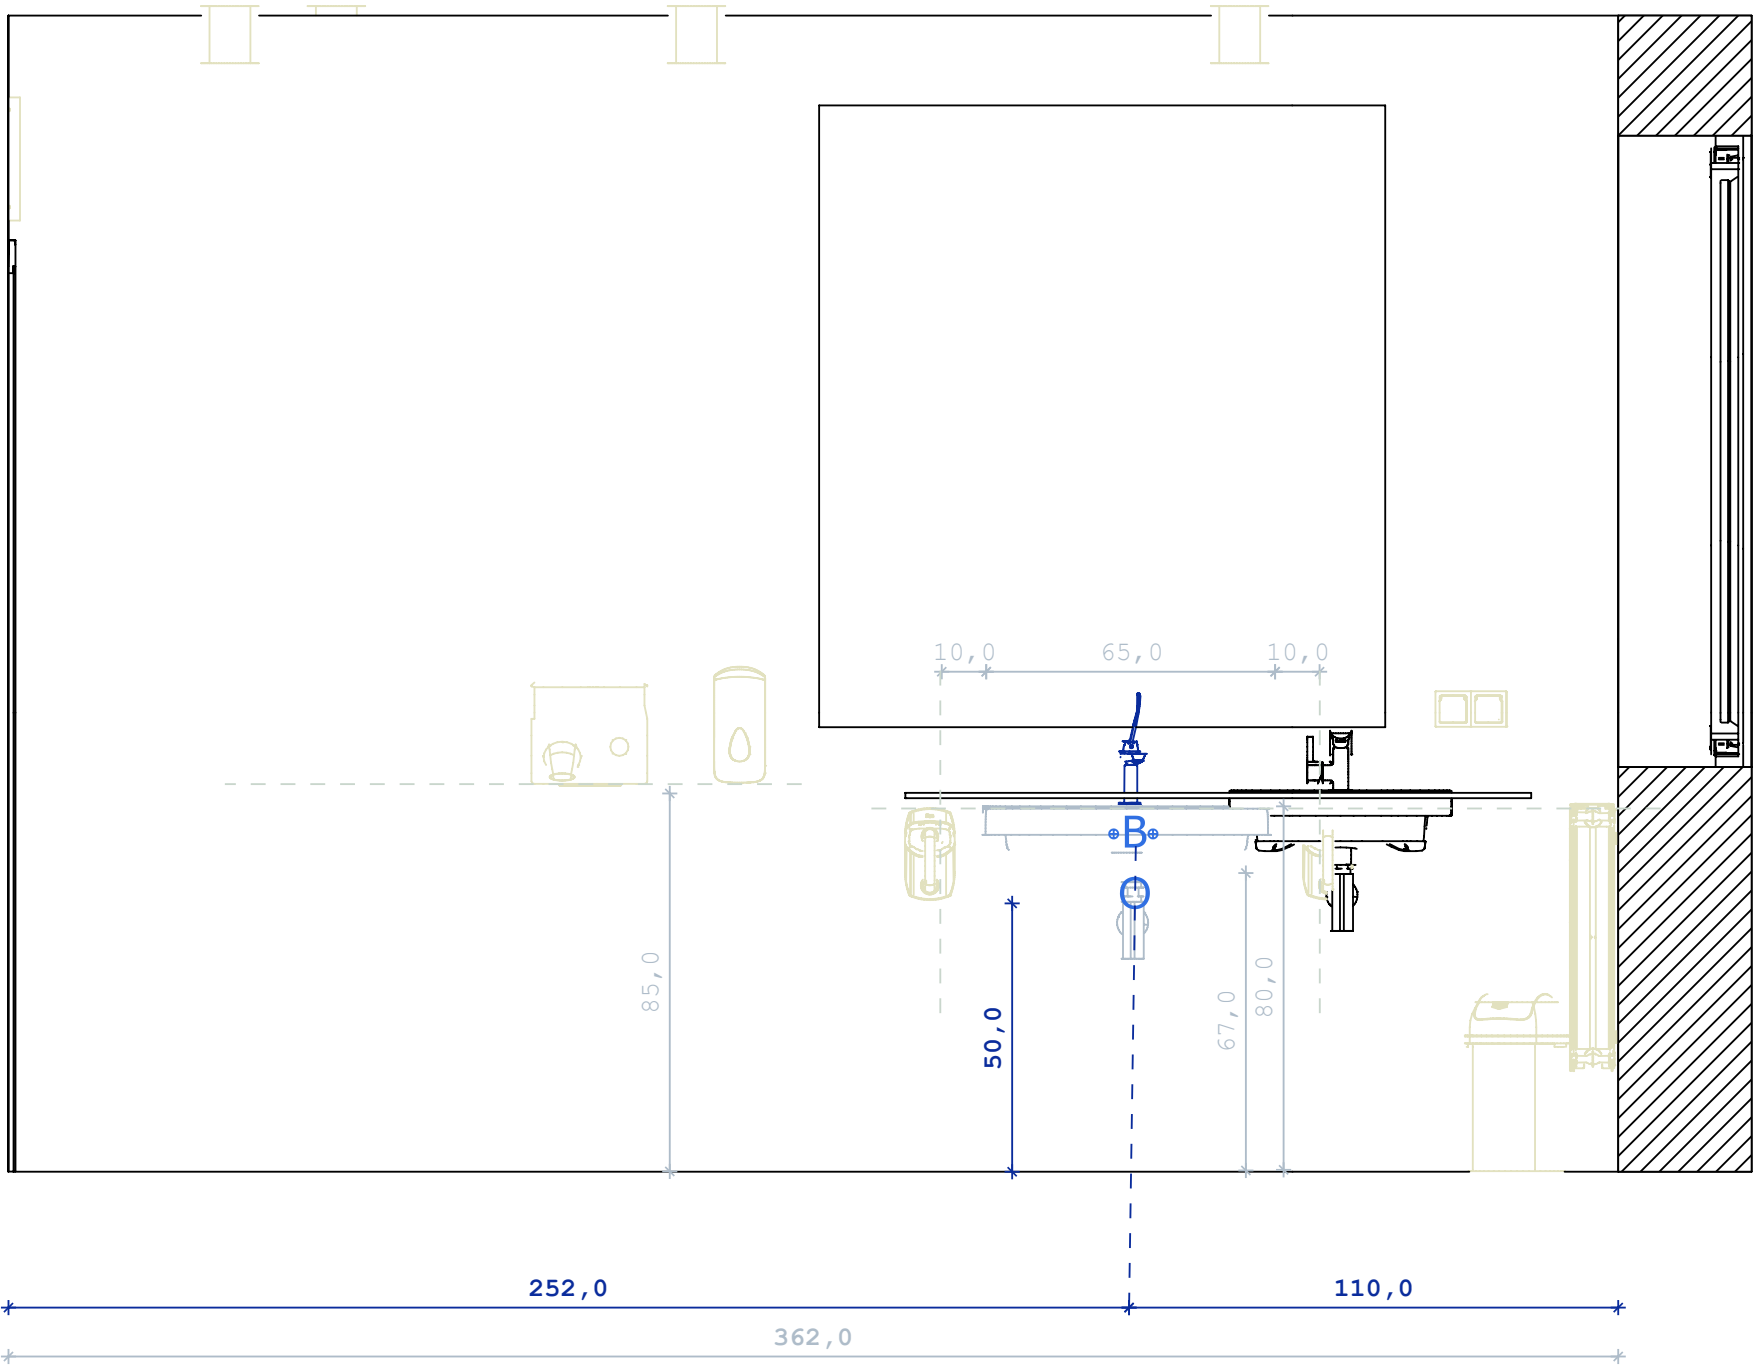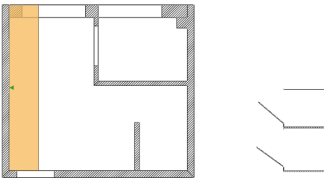


INWESTOR	Komenda Miejska PSP w Siedlcach	
NAZWA PROJEKTU	Łazienka parter	
TEMAT RYSUNKU	Kład A	NR STRONY 9
PROJEKTANT	Magda Karczewska	


Technical drawing of a bathroom floor plan. The drawing includes a toilet, a bathtub, a shower area, and a vanity unit. Dimensions are provided in millimeters (mm) and centimeters (cm).

Dimensions:

- Overall width: 125,0 cm
- Overall depth: 25,0 cm
- Toilet width: 70,0 cm
- Toilet depth: 42,0 cm
- Bathtub width: 112,0 cm
- Bathtub depth: 76,0 cm
- Shower area width: 56,0 cm
- Vanity unit width: 26,6 cm
- Vanity unit depth: 26,0 cm

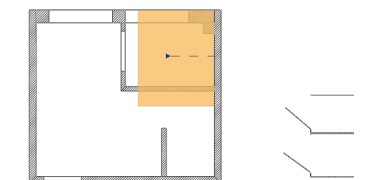

INWESTOR	Komenda Miejska PSP w Siedlcach		
NAZWA PROJEKTU	Łazienka parter		
TEMAT RYSUNKU	Kład B	NR STRONY	10
PROJEKTANT	Magda Karczewska		

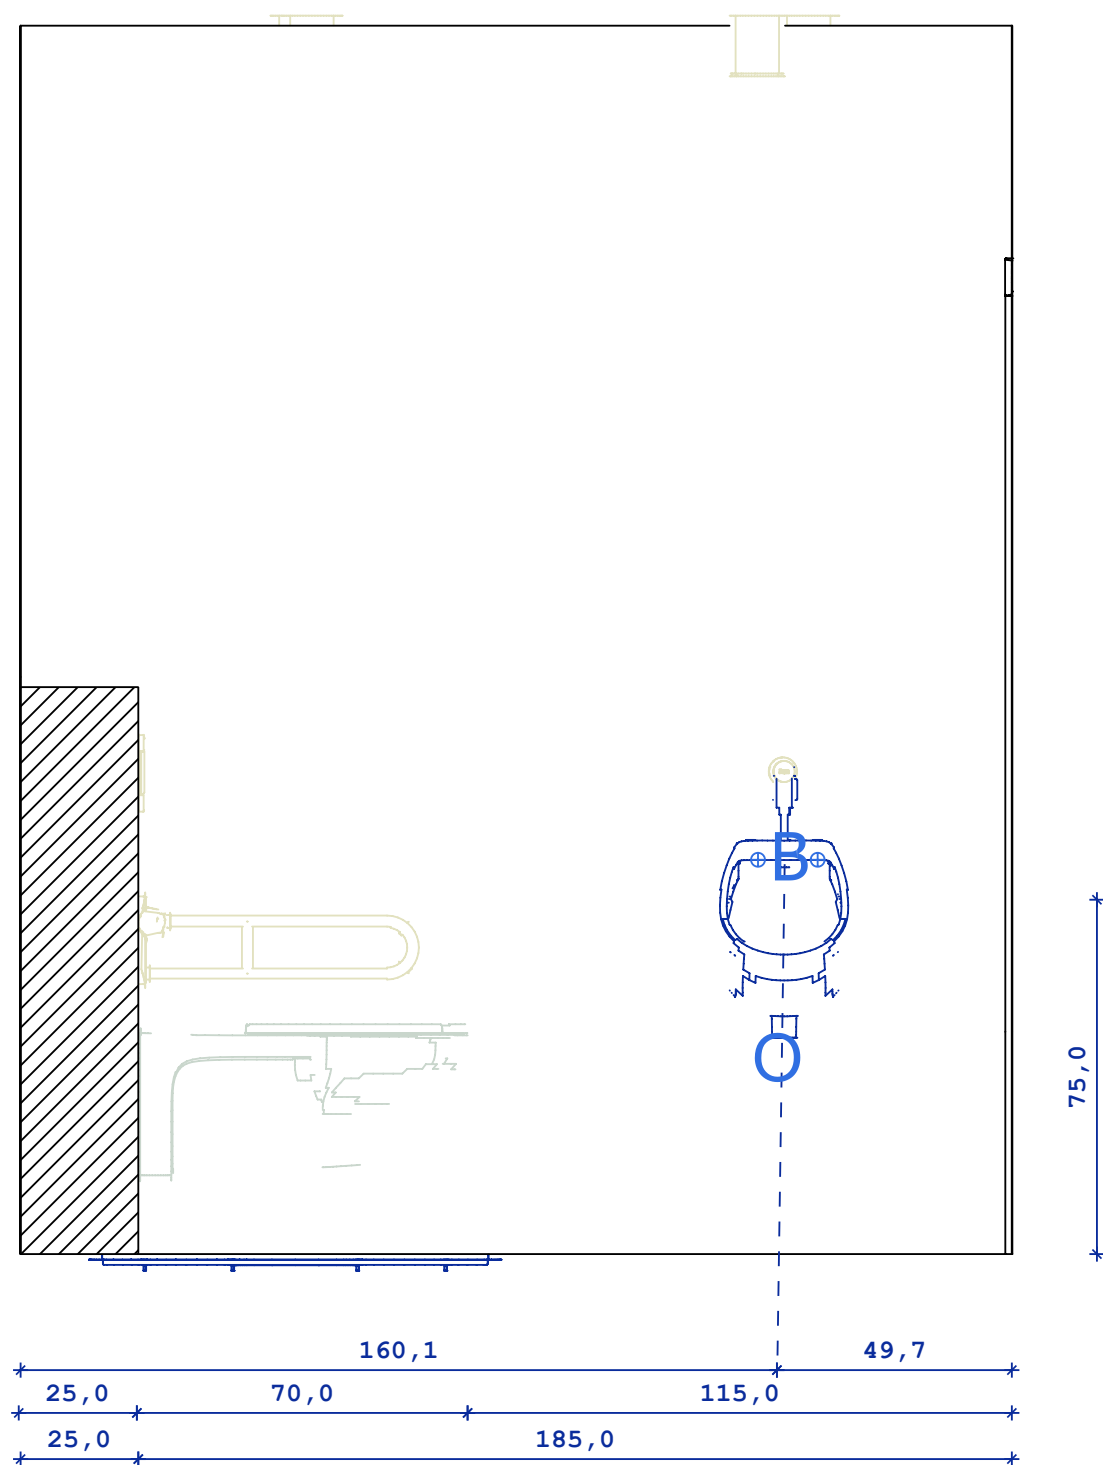


Kład C



Maka.Mood

Projekty i aranżacja wnętrz

1. Wszystkie wymiary mogą różnić się od stanu faktycznego na budowie, nie uwzględniają grubości tynków oraz zaprawy klejowej.
2. Wszystkie wymiary na rysunku podane są od gotowej podłogi/ściany.
3. Wszystkie wymiary oraz dostarczone ilości materiałów powinny być sprawdzone przez ekipę wykonawczą przed przystąpieniem do prac budowlanych.
4. Wykonawca jest zobowiązany do sprawdzenia każdego materiału dostarczonego na budowę.
5. Stolarz wykonuje własny pomiar na budowie po ukończeniu prac budowlanych.
6. Projektant nie ponosi odpowiedzialności za błędy wykonawcze.

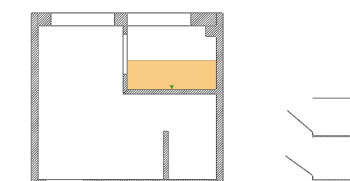

☐ Odpływ

☐ Podłączenie baterii w wodę zimną lub ciepłą

Uwaga -

- nie ma na rynku dwóch identycznych modeli pisuarów, każda firma posiada własne linie o odmiennych kształtach, tym samym innym usytuowaniu odpływu czy śrub montażowych.

(Standardowa wysokość, na jakiej montuje się pisuary to około 70-75 cm nad podłogą - odległość mierzona jest od krawędzi „dziobu” pisuaru. W miejscu docelowym można dostosować wysokość do potrzeb użytkowników.

Nie da się więc stosować stałych standardów montażowych, każda instalacja musi być wytyczona indywidualnie, pod konkretny model pisuaru (nie da się precyzyjnie określić wysokości usytuowania podejścia na ścianie bez wymiarów montażowych danego modelu pisuaru).

INWESTOR	Komenda Miejska PSP w Siedlcach	
NAZWA PROJEKTU	Łazienka parter	
TEMAT RYSUNKU	Kład C	NR STRONY 11
PROJEKTANT	Magda Karczevska	

Kład D




Maka.Mood

Projekty i aranżacja wnętrz


- 1. Wszystkie wymiary mogą różnić się od stanu faktycznego na budowie, nie uwzględniają grubości tynków oraz zaprawy klejowej.
- 2. Wszystkie wymiary na rysunku podane są od gotowej podłogi/ściany.
- 3. Wszystkie wymiary oraz dostarczone ilości materiałów powinny być sprawdzone przez ekipę wykonawczą przed przystąpieniem do prac budowlanych.
- 4. Wykonawca jest zobowiązany do sprawdzenia każdego materiału dostarczonego na budowę.
- 5. Stolarz wykonuje własny pomiar na budowie po ukończeniu prac budowlanych.
- 6. Projektant nie ponosi odpowiedzialności za błędy wykonawcze.

B Podłączenie baterii w wodę zimną lub ciepłą


O Odpływ z

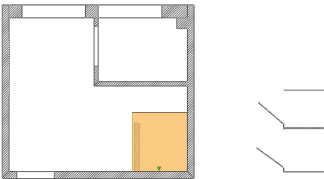

INWESTOR	Komenda Miejska PSP w Siedlcach		
NAZWA PROJEKTU	Łazienka parter		
TEMAT RYSUNKU	Kład D	NR STRONY 12	
PROJEKTANT	Magda Karczevska		

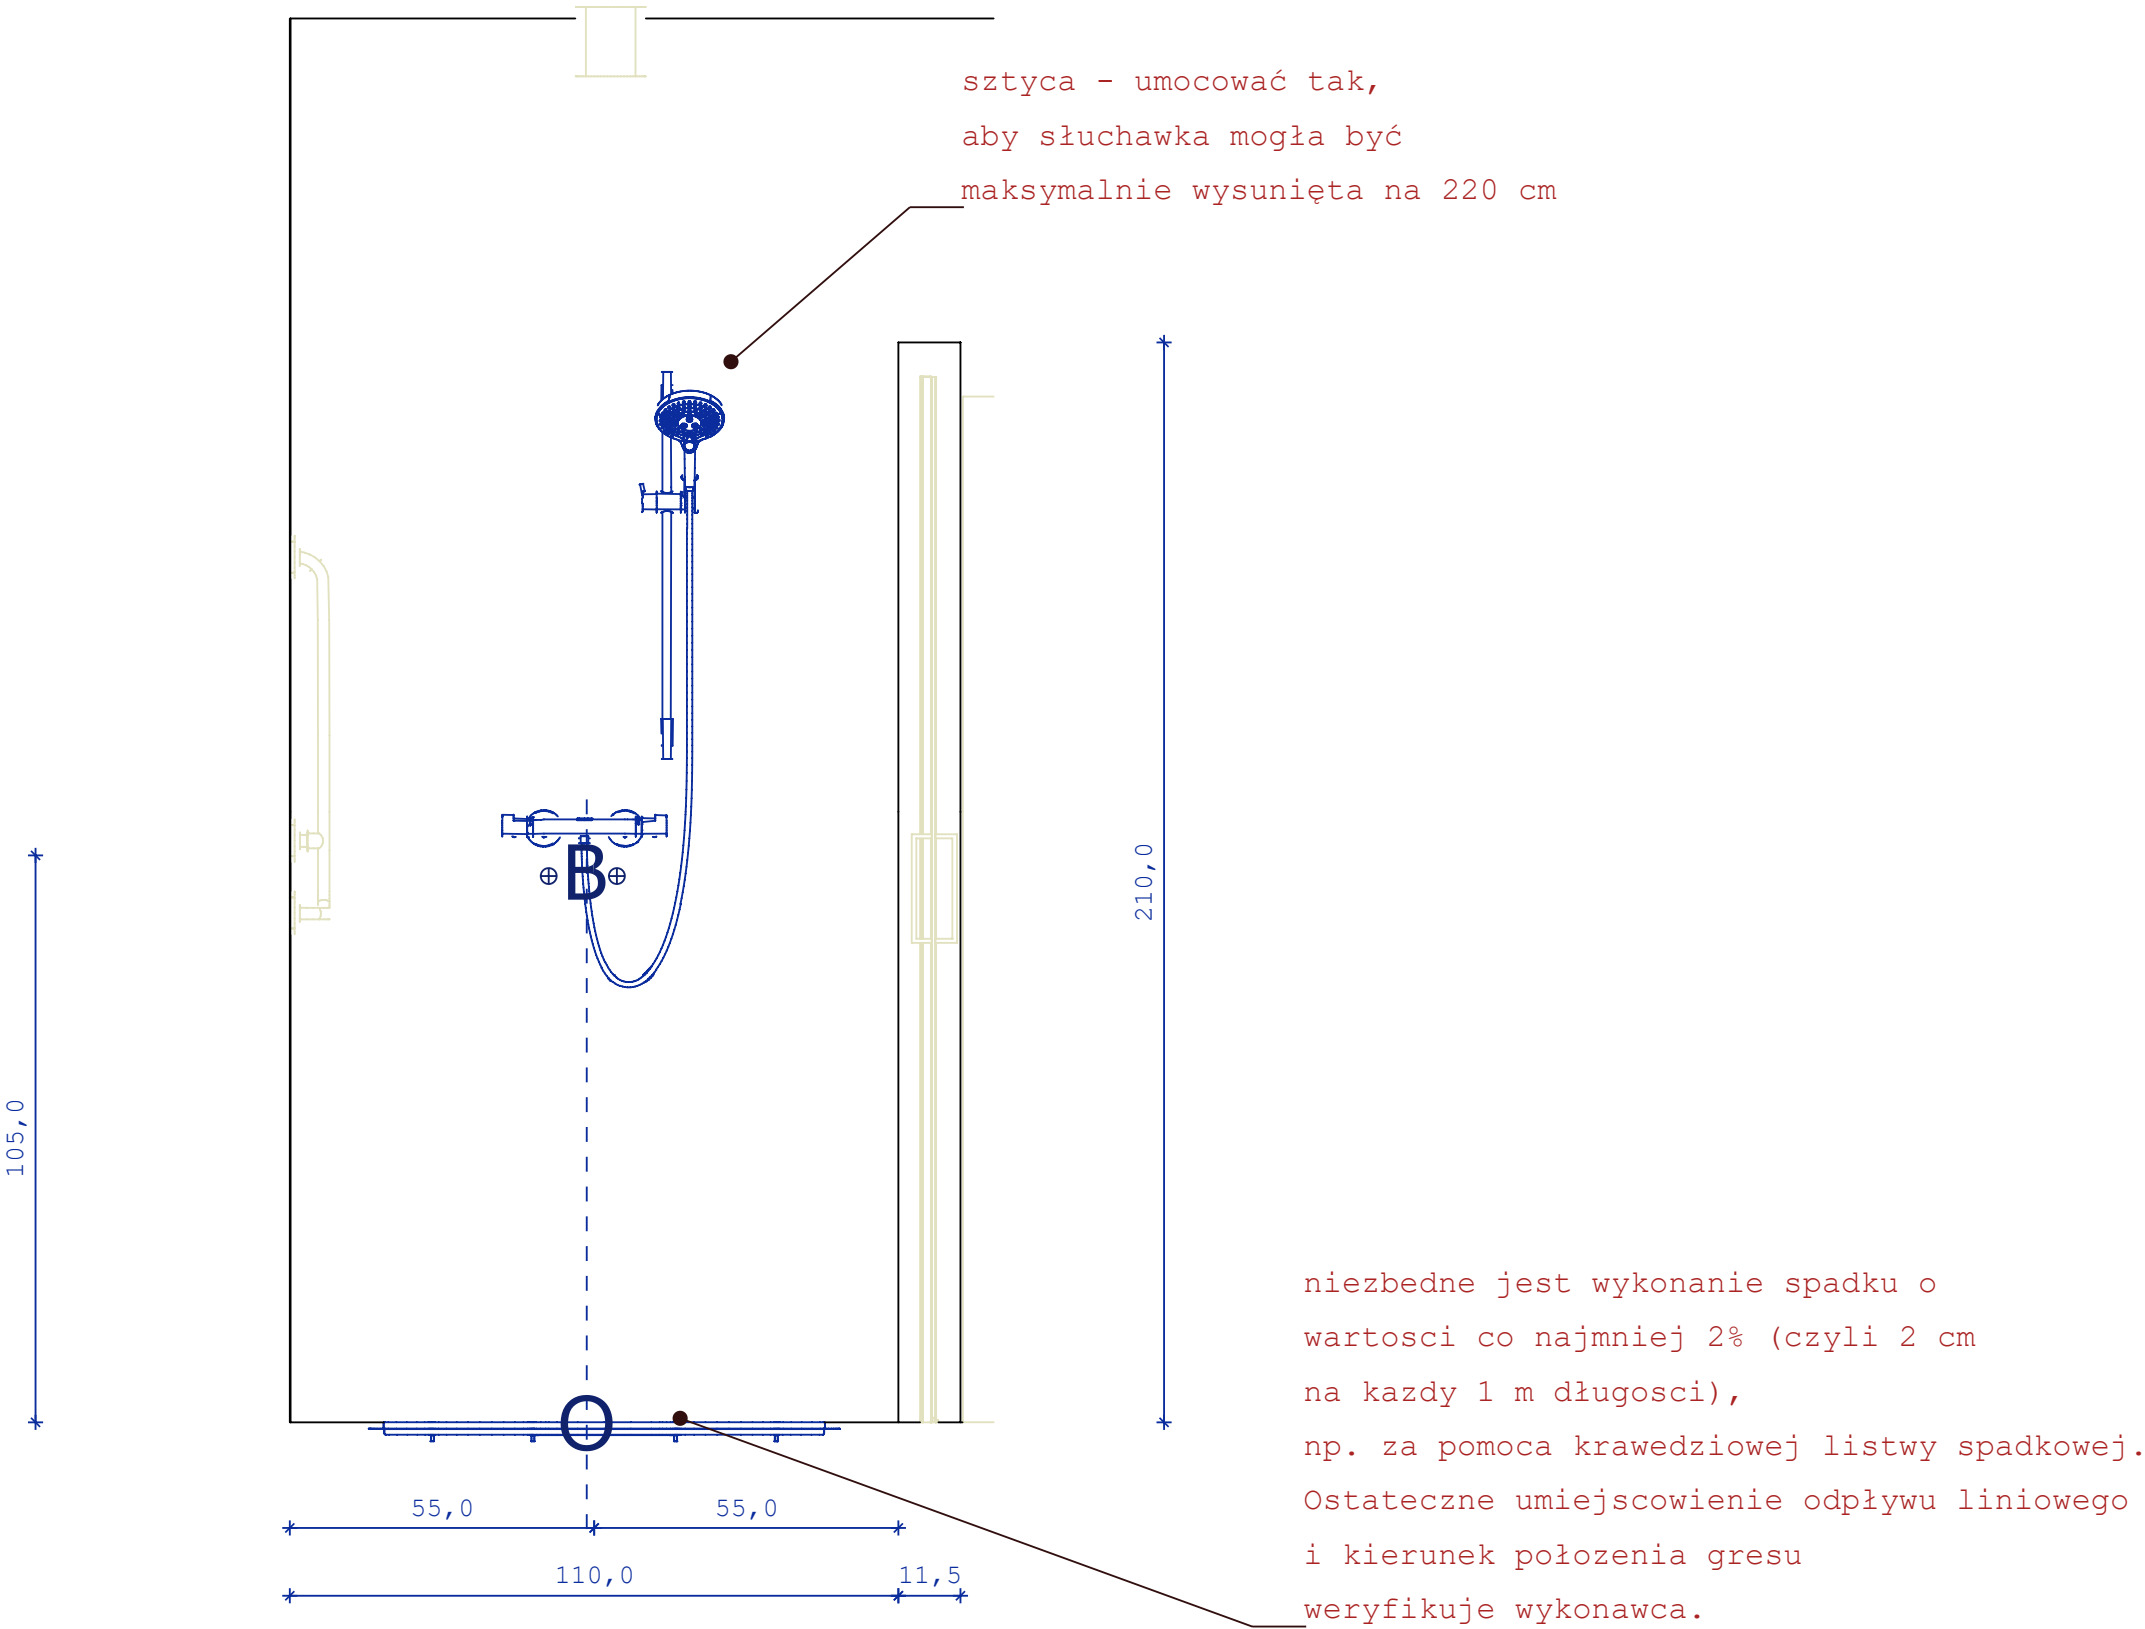

przewód do zasilenia wentylatora
Kubatura pomieszczenia 40m3,
zalecany wentylator z higrostatem wydajności min. 160 m3/h.

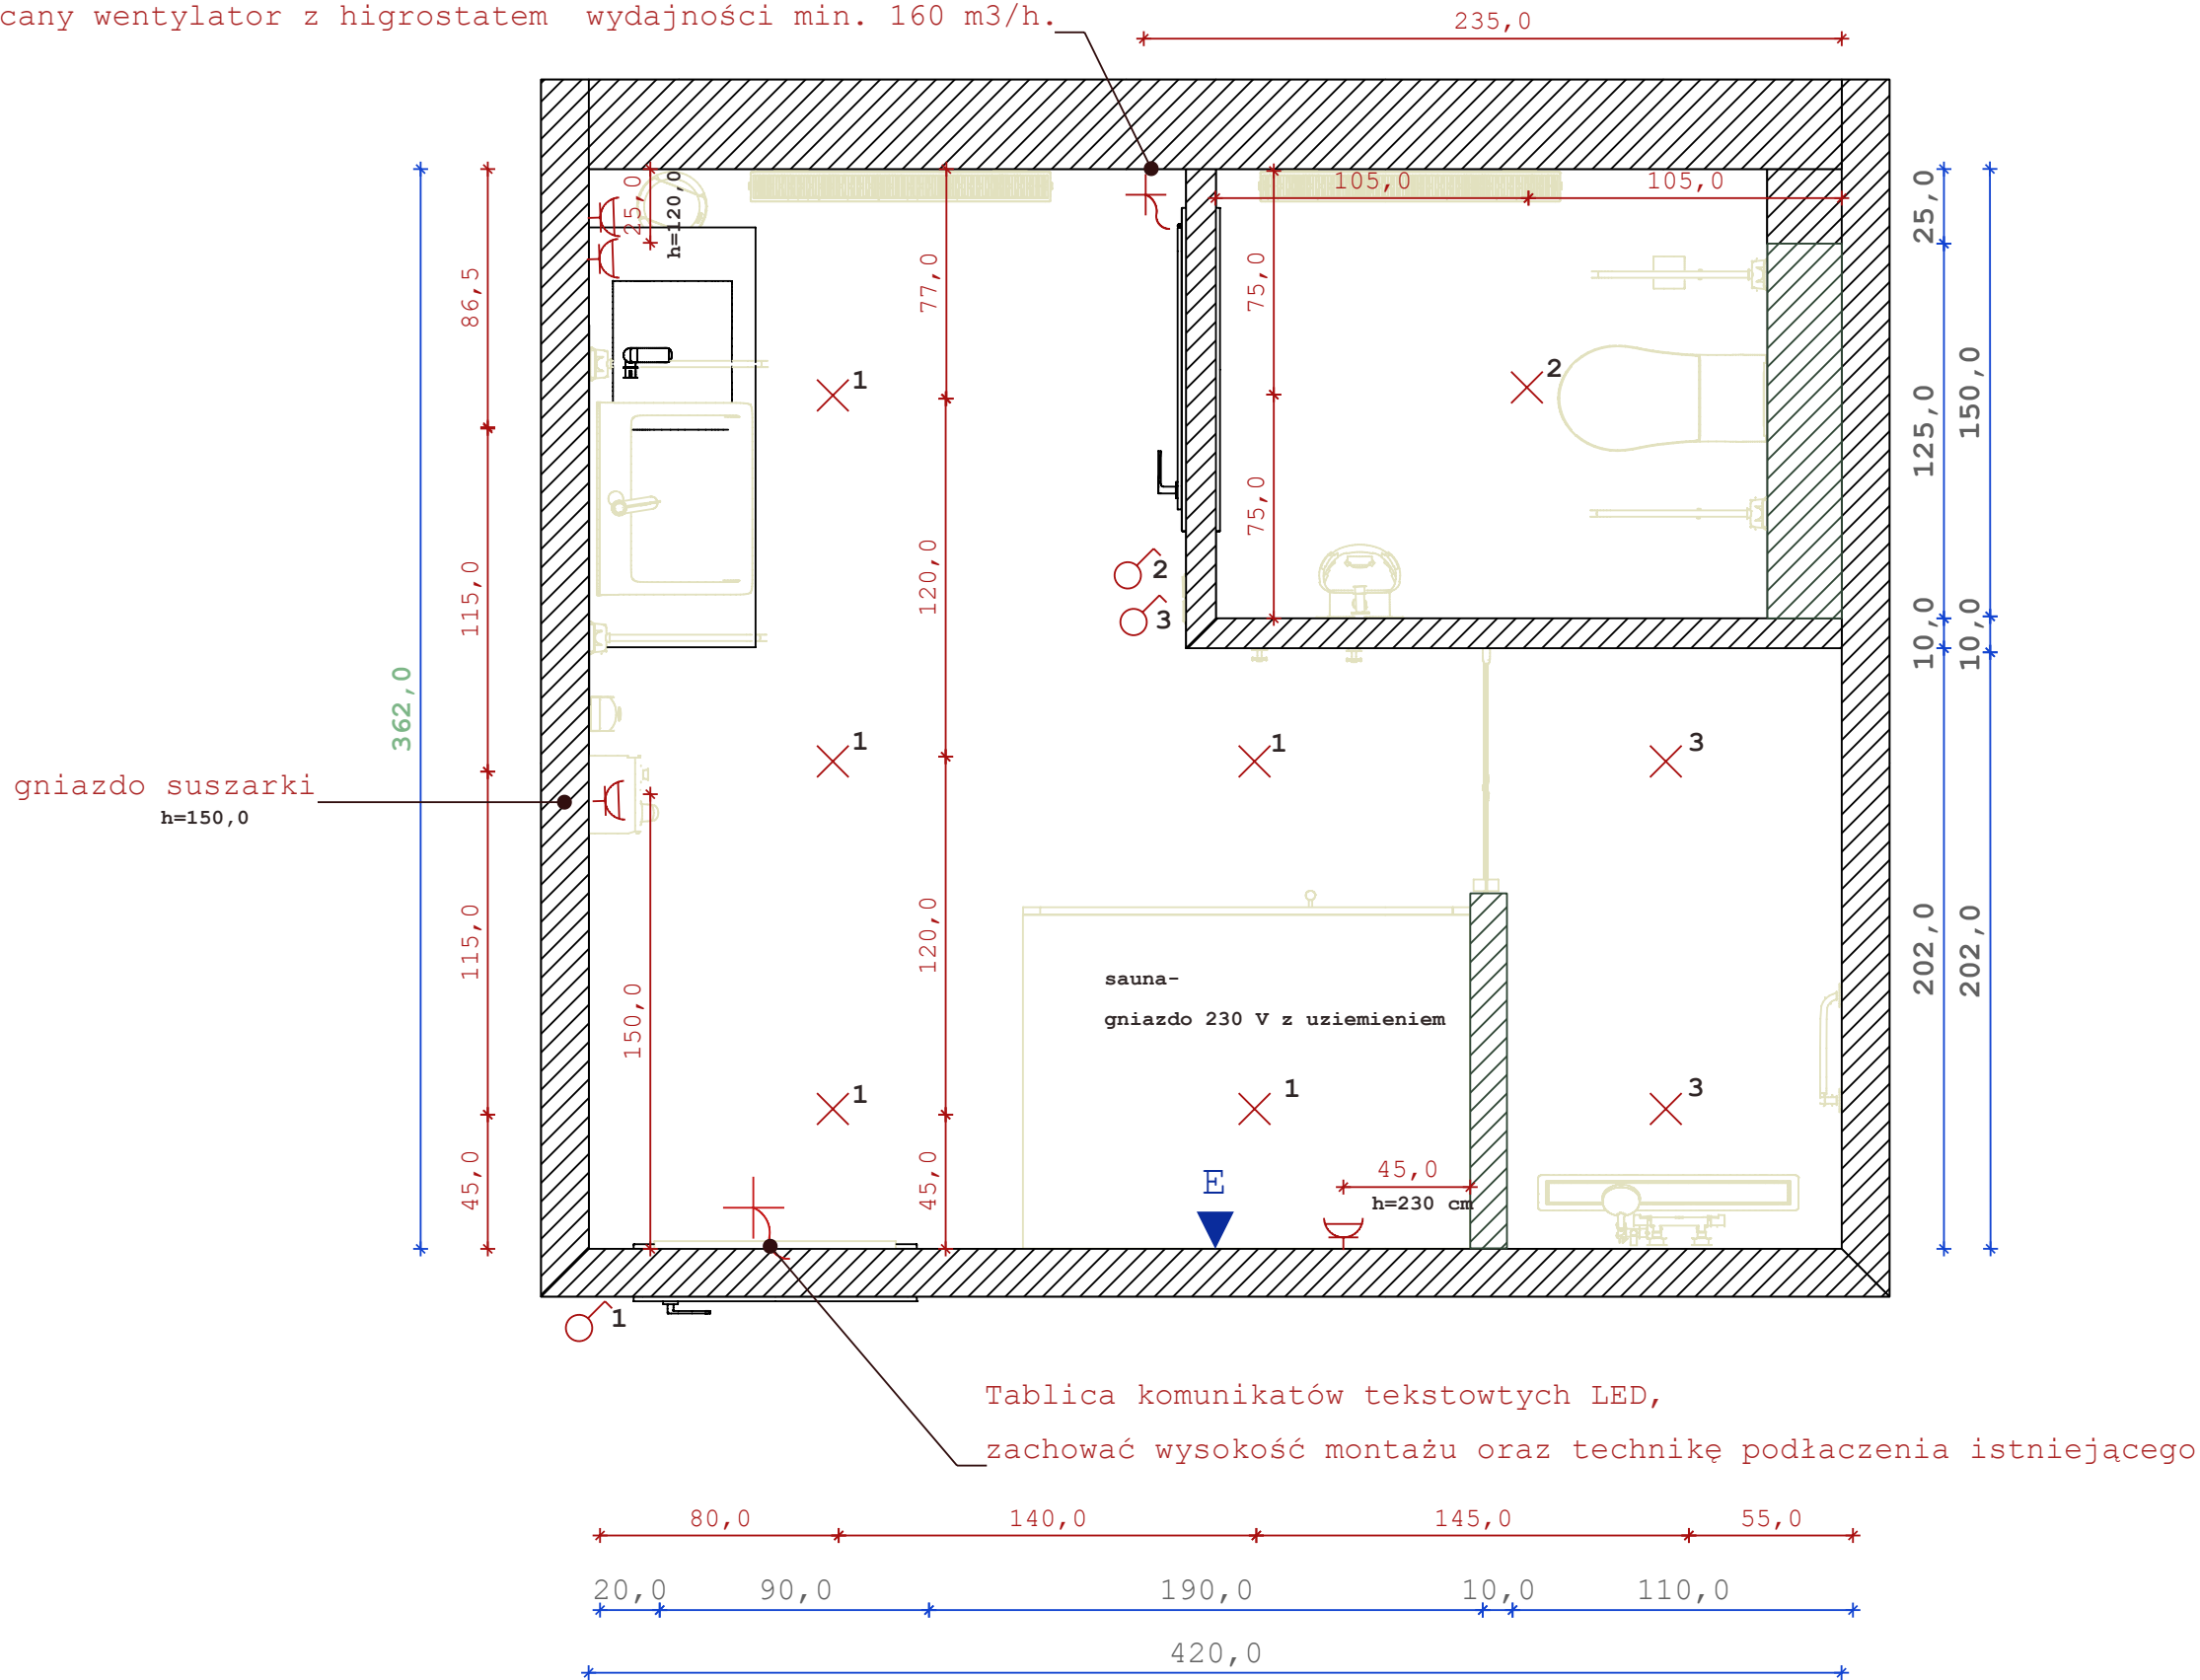

Maka.Mood

Projekty i aranżacja wnętrz


1. Wszystkie wymiary mogą różnić się od stanu faktycznego na budowie, nie uwzględniają grubości tynków oraz zaprawy klejowej.
2. Wszystkie wymiary na rysunku podane są od gotowej podłogi/ściany.
3. Wszystkie wymiary oraz dostarczone ilości materiałów powinny być sprawdzone przez ekipę wykonawczą przed przystąpieniem do prac budowlanych.
4. Wykonawca jest zobowiązany do sprawdzenia każdego materiału dostarczonego na budowę.
5. Stolarz wykonuje własny pomiar na budowie po ukończeniu prac budowlanych.
6. Projektant nie ponosi odpowiedzialności za błędy wykonawcze.

- ☒ Punkt świetlny sufitowy
- ☒ Łącznik pojedynczy
- ☒ Gniazdo hermetyczne IP44
- ☒ Uwaga:

łączniki montować na wys.
120 cm do osi puszek lub zestawu
puszek; lub po konsultacji z
inwestorem zachować standardy
istniejące
☒ Kabel elektryczny

INWESTOR	Komenda Miejska PSP w Siedlcach	
NAZWA PROJEKTU	Łazienka parter	
TEMAT RYSUNKU	Elektryka	NR STRONY 13
PROJEKTANT	Magda Karczevska	

Kład E

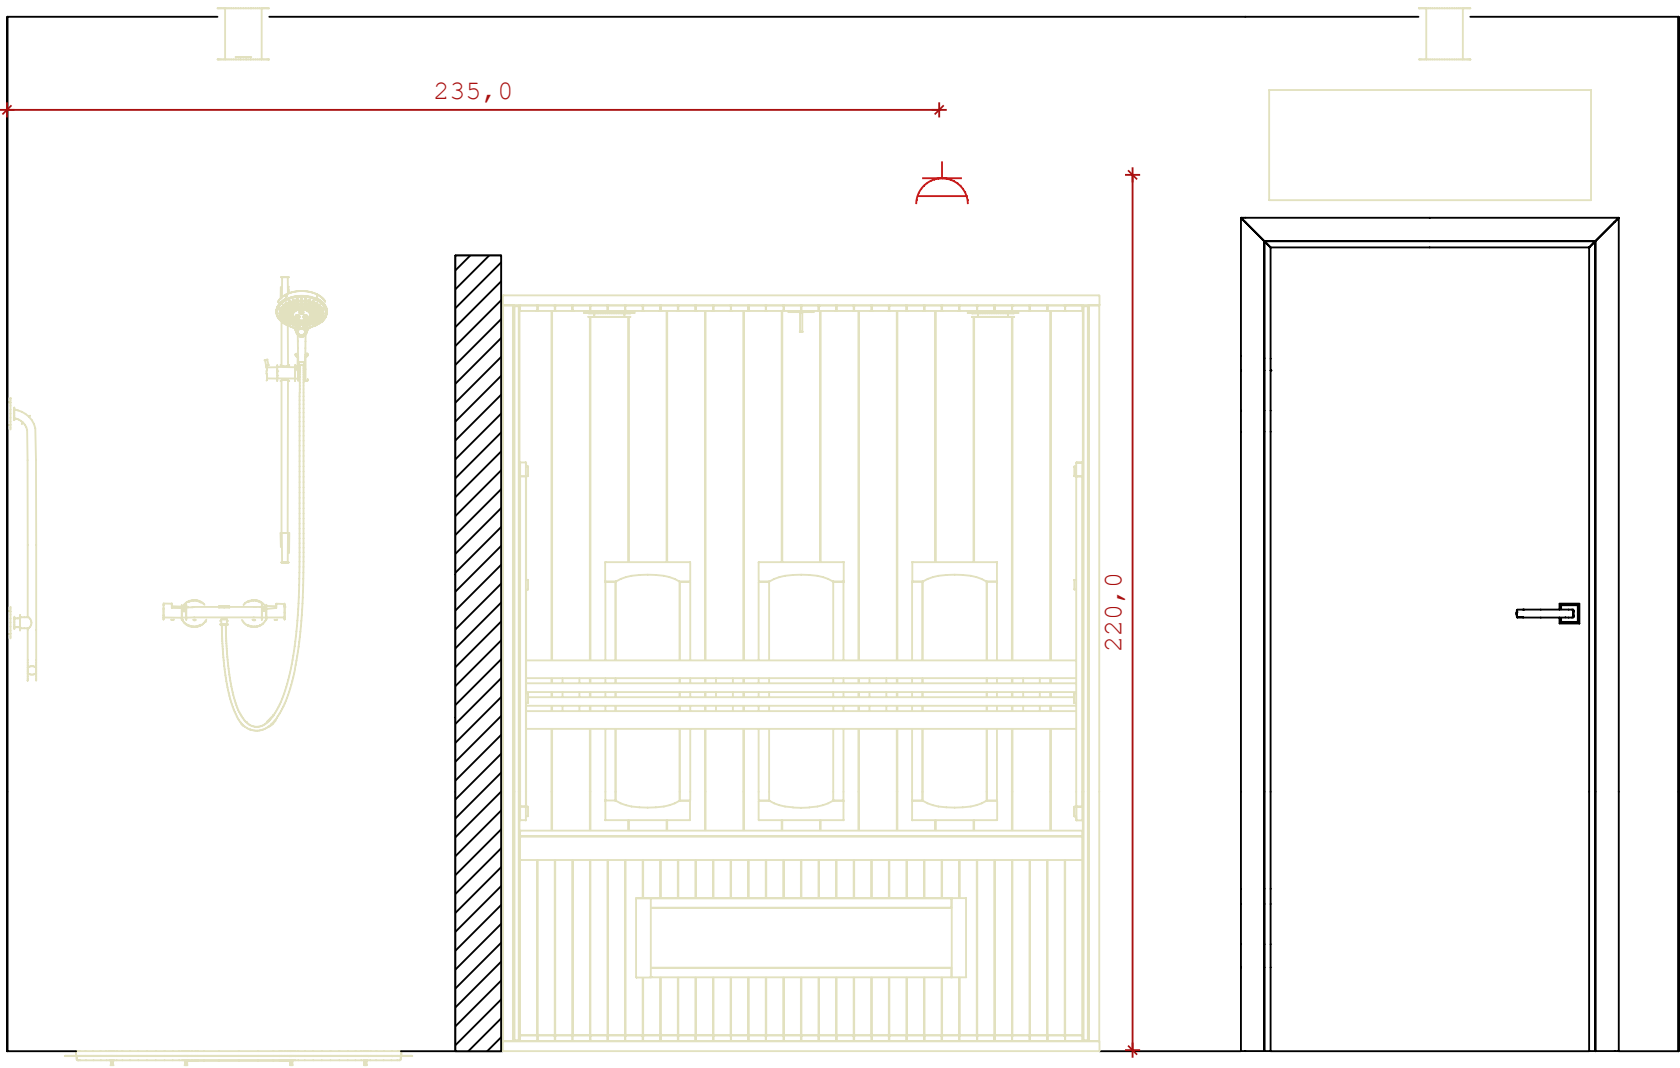

- Sugerowana sauna na podczerwień + napromiennik z falą krótką,
- zwiększona wydajność oczyszczania z toksyn (6x większa niż w przypadku sauny fińskiej)
- zasilanie nad sauną 230 V, (3x1.5mm) + uziemienie


Gniazdo hermetyczne IP44




Maka.Mood

Projekty i aranżacja wnętrz

1. Wszystkie wymiary mogą różnić się od stanu faktycznego na budowie, nie uwzględniają grubości tynków oraz zaprawy klejowej.
2. Wszystkie wymiary na rysunku podane są od gotowej podłogi/ściany.
3. Wszystkie wymiary oraz dostarczone ilości materiałów powinny być sprawdzone przez ekipę wykonawczą przed przystąpieniem do prac budowlanych.
4. Wykonawca jest zobowiązany do sprawdzenia każdego materiału dostarczonego na budowę.
5. Stolarz wykonuje własny pomiar na budowie po ukończeniu prac budowlanych.
6. Projektant nie ponosi odpowiedzialności za błędy wykonawcze.

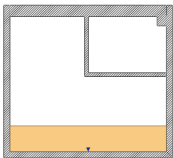

INWESTOR	Komenda Miejska PSP w Siedlcach		
NAZWA PROJEKTU	Łazienka parter		
TEMAT RYSUNKU	Kład E	NR STRONY 14	
PROJEKTANT	Magda Karczevska		

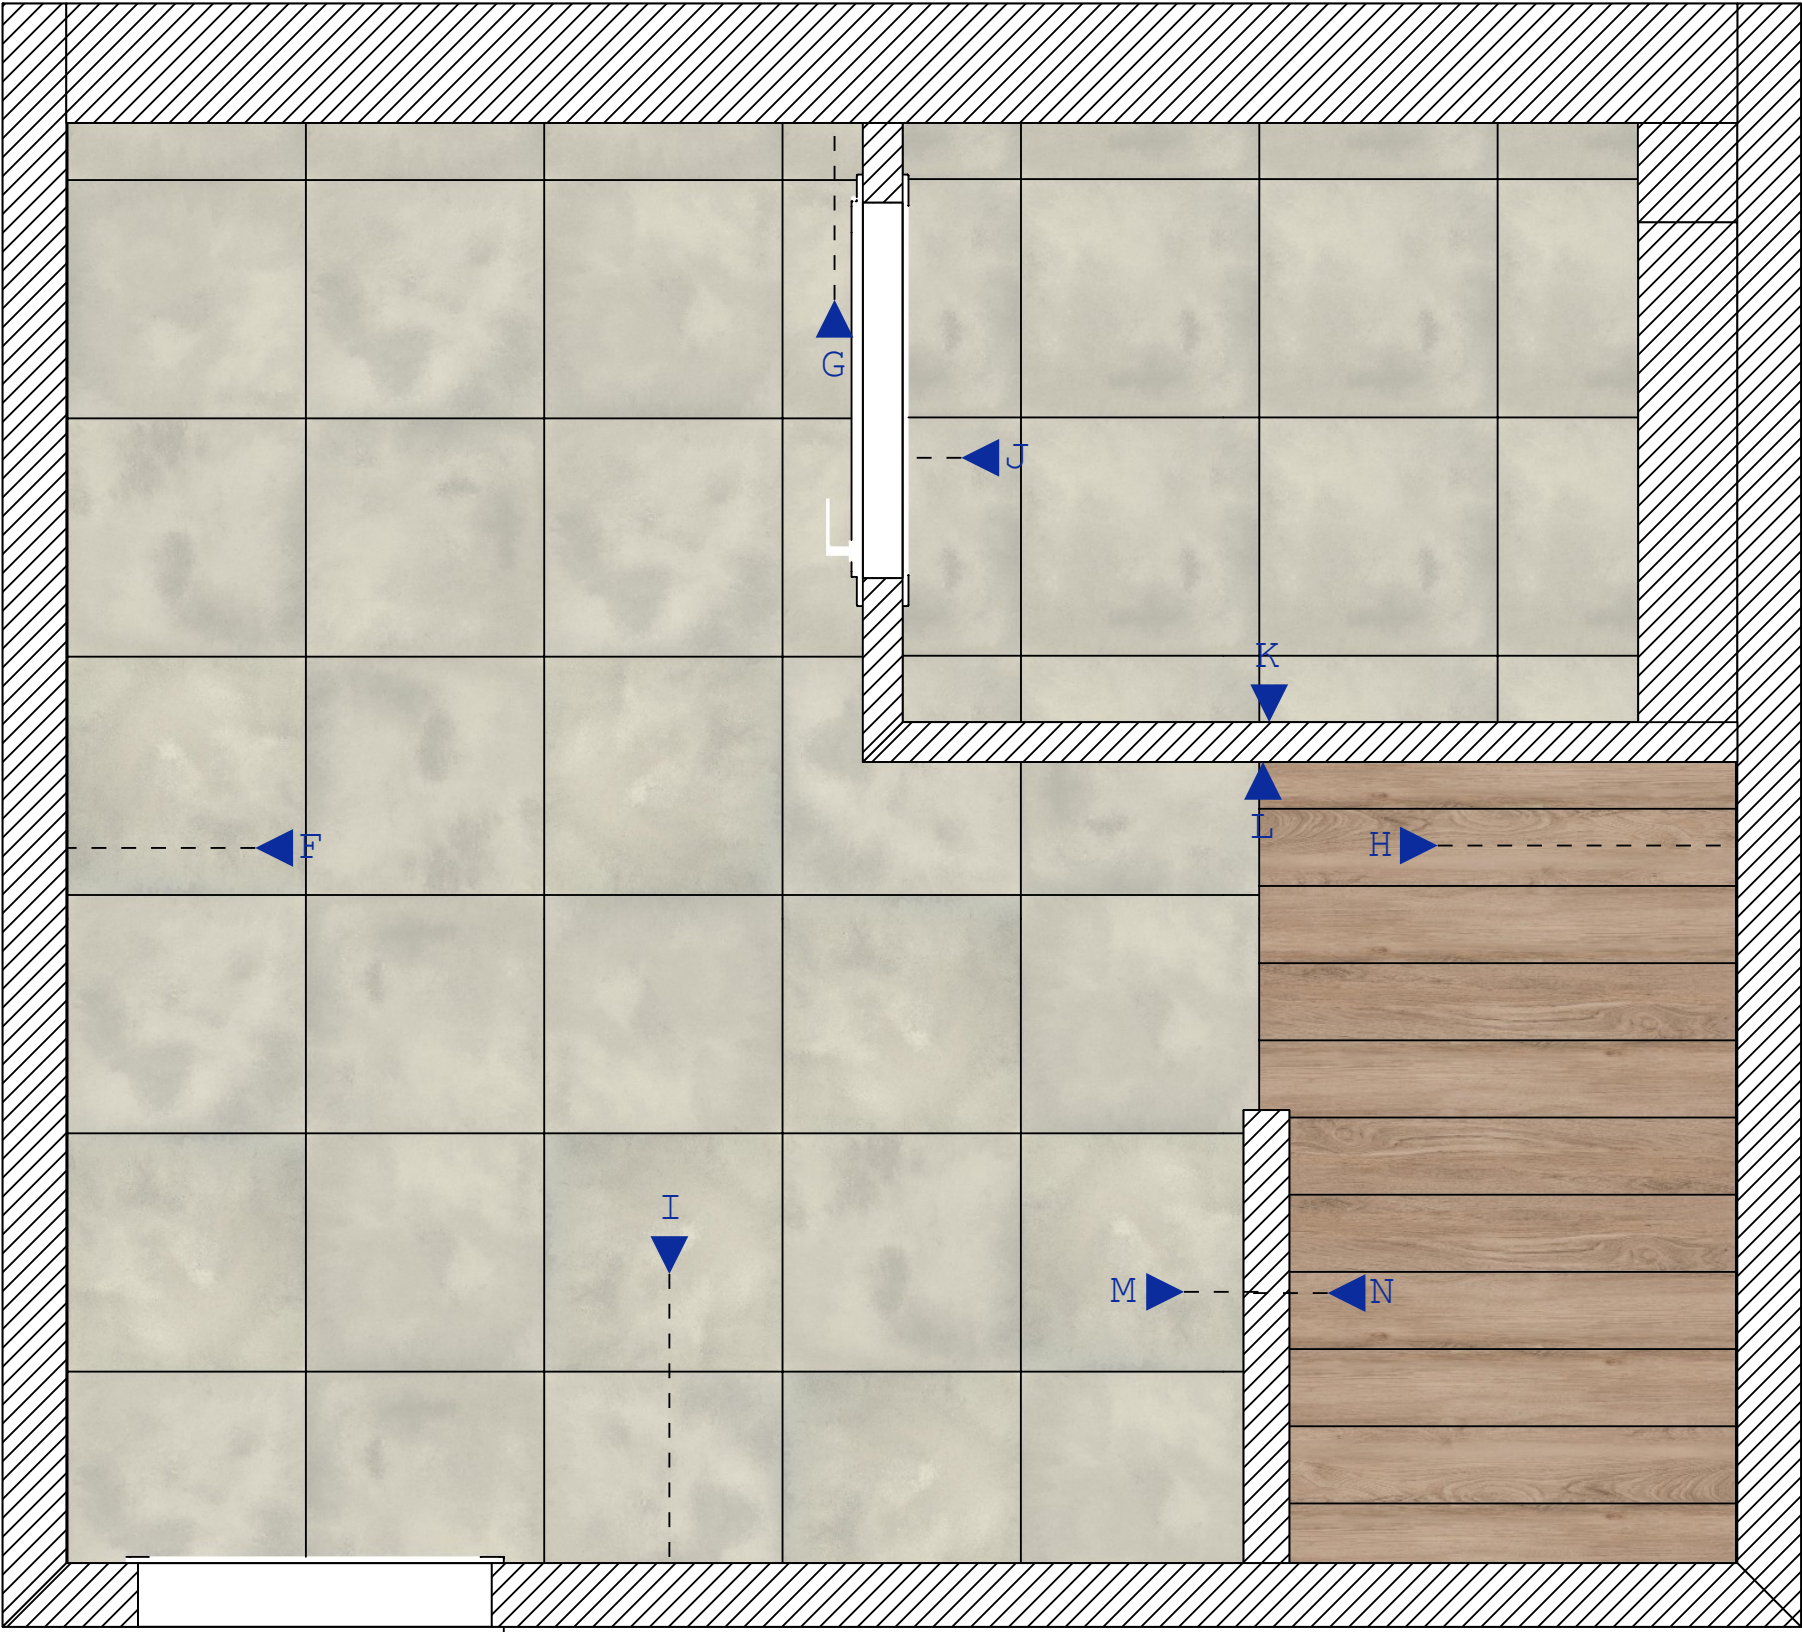

Maka.Mood

Projekty i aranżacja wnętrz

1. Wszystkie wymiary mogą różnić się od stanu faktycznego na budowie, nie uwzględniają grubości tynków oraz zaprawy klejowej.
2. Wszystkie wymiary na rysunku podane są od gotowej podłogi/ściany.
3. Wszystkie wymiary oraz dostarczone ilości materiałów powinny być sprawdzone przez ekipę wykonawczą przed przystąpieniem do prac budowlanych.
4. Wykonawca jest zobowiązany do sprawdzenia każdego materiału dostarczonego na budowę.
5. Stolarz wykonuje własny pomiar na budowie po ukończeniu prac budowlanych.
6. Projektant nie ponosi odpowiedzialności za błędy wykonawcze.

-  Dreamwood beige 120x20
-  Naturstone grys mat 59,8x59,8

INWESTOR	Komenda Miejska PSP w Siedlcach		
NAZWA PROJEKTU	Łazienka parter		
TEMAT RYSUNKU	Ściany	NR STRONY 16	
PROJEKTANT	Magda Karczewska		


Kład F



Maka.Mood

Projekty i aranżacja wnętrz

1. Wszystkie wymiary mogą różnić się od stanu faktycznego na budowie, nie uwzględniają grubości tynków oraz zaprawy klejowej.
2. Wszystkie wymiary na rysunku podane są od gotowej podłogi/ściany.
3. Wszystkie wymiary oraz dostarczone ilości materiałów powinny być sprawdzone przez ekipę wykonawczą przed przystąpieniem do prac budowlanych.
4. Wykonawca jest zobowiązany do sprawdzenia każdego materiału dostarczonego na budowę.
5. Stolarz wykonuje własny pomiar na budowie po ukończeniu prac budowlanych.
6. Projektant nie ponosi odpowiedzialności za błędy wykonawcze.

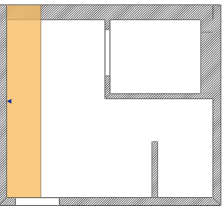

-  Dreamwood beige 120x20
-  Naturstone grafit mat 59,8x59,8
-  Naturstone grys mat 59,8x59,8
-  pasek czarny metalowy

INWESTOR	Komenda Miejska PSP w Siedlcach	
NAZWA PROJEKTU	Łazienka parter	
TEMAT RYSUNKU	Kład F	NR STRONY 17
PROJEKTANT	Magda Karczewska	

Kład G




Maka.Mood

Projekty i aranżacja wnętrz

1. Wszystkie wymiary mogą różnić się od stanu faktycznego na budowie, nie uwzględniają grubości tynków oraz zaprawy klejowej.
2. Wszystkie wymiary na rysunku podane są od gotowej podłogi/ściany.
3. Wszystkie wymiary oraz dostarczone ilości materiałów powinny być sprawdzone przez ekipę wykonawczą przed przystąpieniem do prac budowlanych.
4. Wykonawca jest zobowiązany do so sprawdzenia każdego materiału dostarczonego na budowę.
5. Stolarz wykonuje własny pomiar na budowie po ukończeniu prac budowlanych.
6. Projektant nie ponosi odpowiedzialności za błędy wykonawcze.

 Naturstone grafit mat 59,8x59,8
 Naturstone gryś mat 59,8x59,8
 pasek czarny metalowy

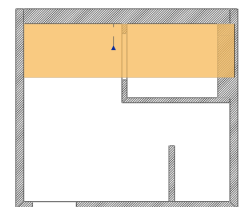

INWESTOR	Komenda Miejska PSP w Siedlcach		
NAZWA PROJEKTU	Łazienka parter		
TEMAT RYSUNKU	Kład G	NR STRONY 18	
PROJEKTANT	Magda Karczewska		

Kład H




Maka.Mood

Projekty i aranżacja wnętrz


1. Wszystkie wymiary mogą różnić się od stanu faktycznego na budowie, nie uwzględniają grubości tynków oraz zaprawy klejowej.
2. Wszystkie wymiary na rysunku podane są od gotowej podłogi/ściany.
3. Wszystkie wymiary oraz dostarczone ilości materiałów powinny być sprawdzone przez ekipę wykonawczą przed przystąpieniem do prac budowlanych.
4. Wykonawca jest zobowiązany do sprawdzenia każdego materiału dostarczonego na budowę.
5. Stolarz wykonuje własny pomiar na budowie po ukończeniu prac budowlanych.
6. Projektant nie ponosi odpowiedzialności za błędy wykonawcze.

- Dreamwood beige 120x20
- Naturstone grafit mat 59,8x59,8
- Naturstone grys mat 59,8x59,8
- pasek czarny metalowy

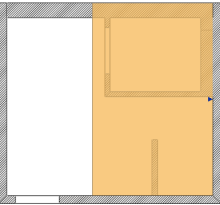

INWESTOR	Komenda Miejska PSP w Siedlcach		
NAZWA PROJEKTU	Łazienka parter		
TEMAT RYSUNKU	Kład H	NR STRONY 19	
PROJEKTANT	Magda Karczevska		

Kład I

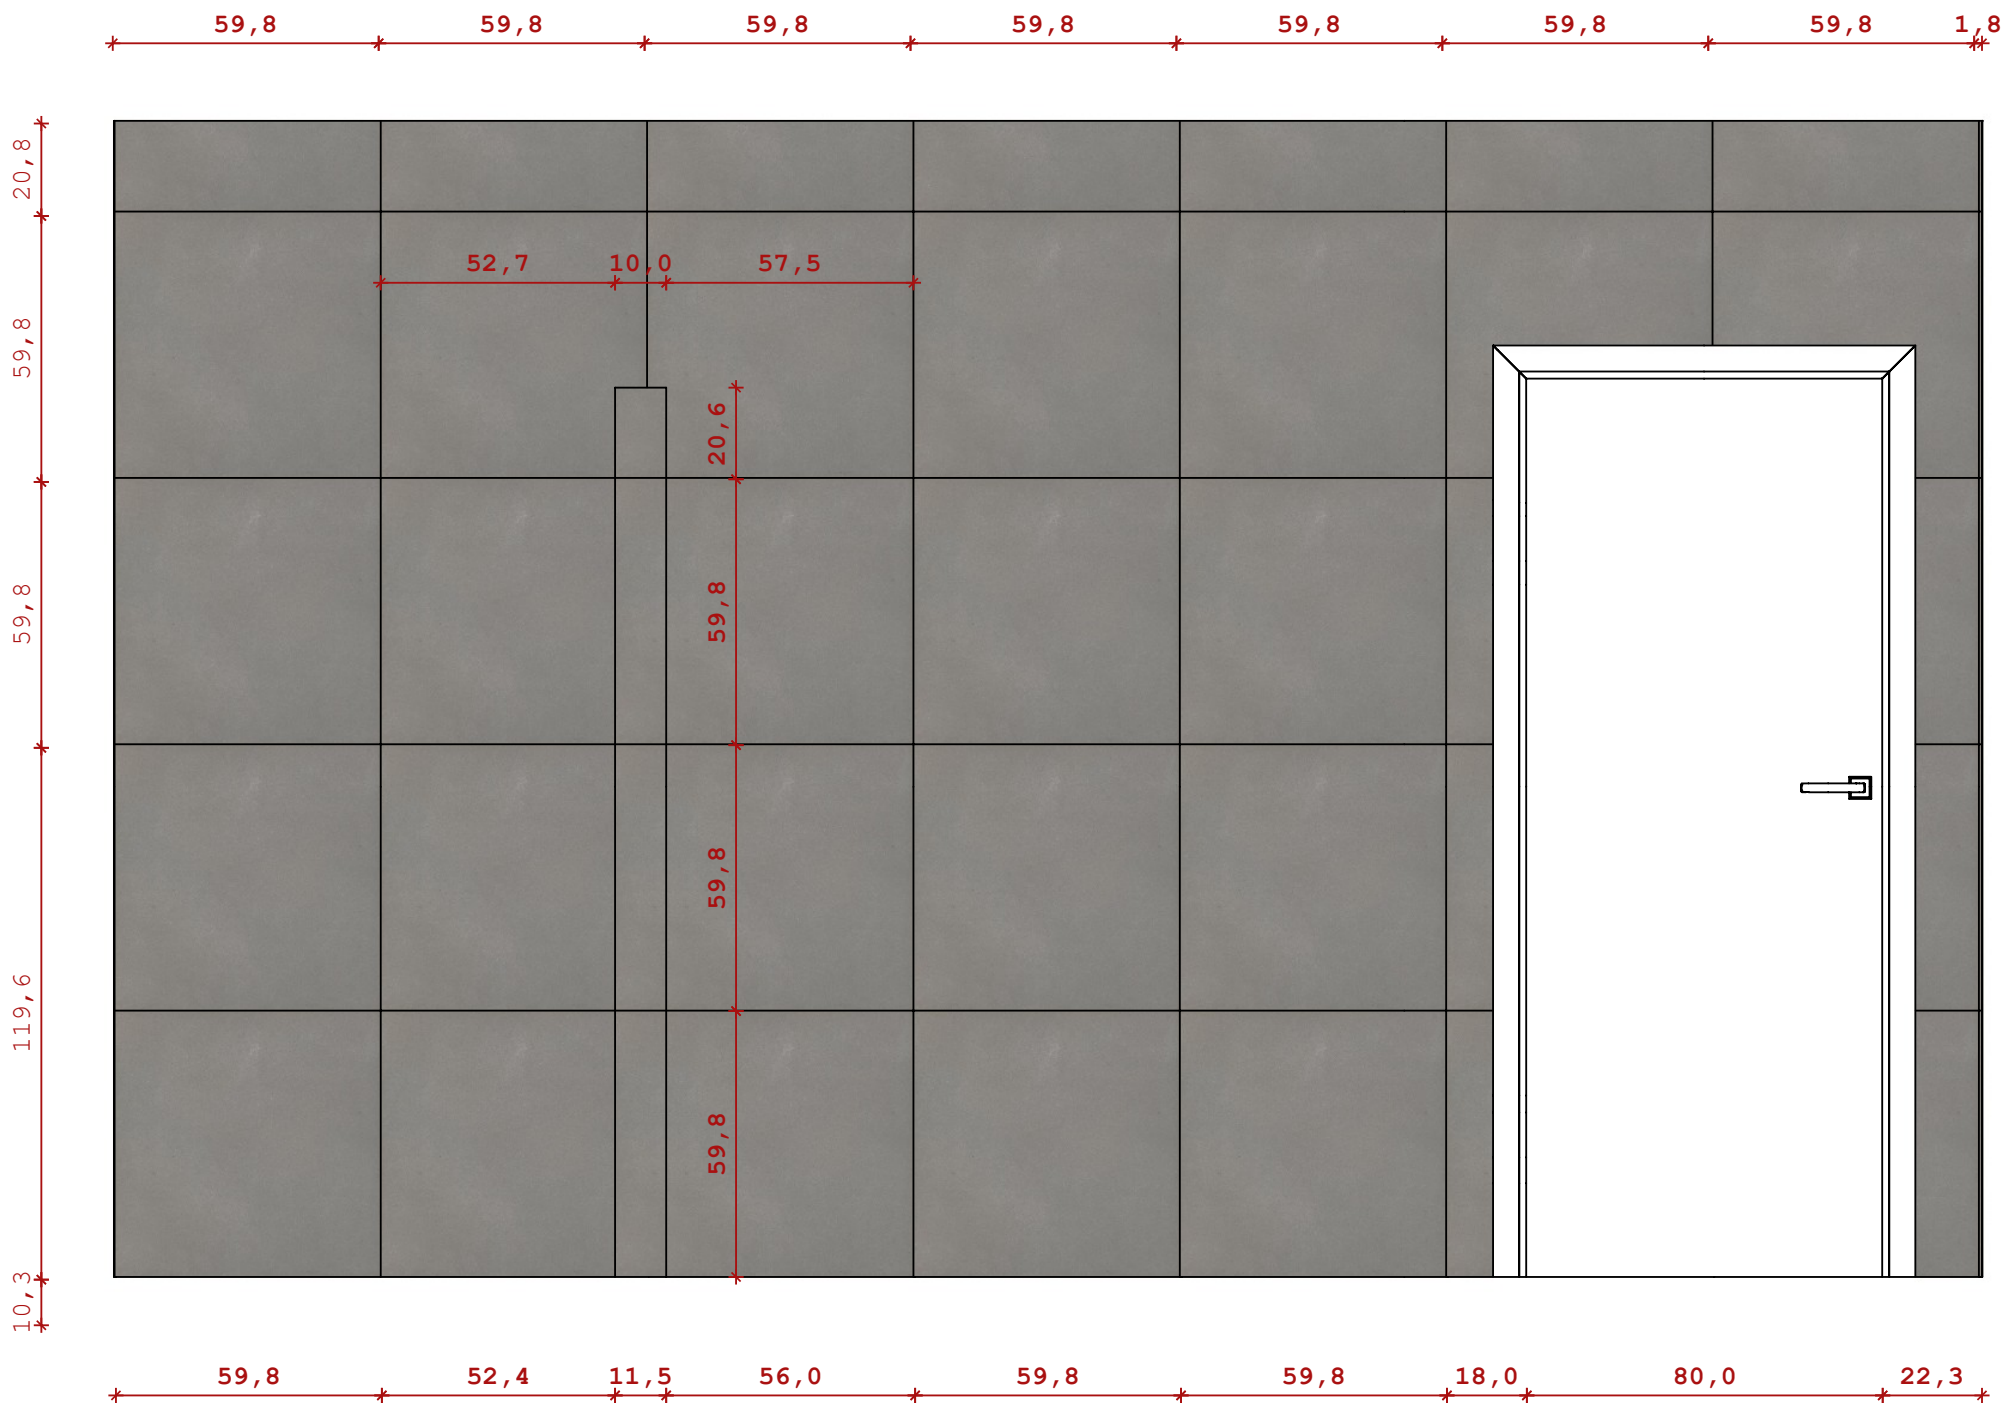


Maka.Mood

Projekty i aranżacja wnętrz


1. Wszystkie wymiary mogą różnić się od stanu faktycznego na budowie, nie uwzględniają grubości tynków oraz zaprawy klejowej.
2. Wszystkie wymiary na rysunku podane są od gotowej podłogi/ściany.
3. Wszystkie wymiary oraz dostarczone ilości materiałów powinny być sprawdzone przez ekipę wykonawczą przed przystąpieniem do prac budowlanych.
4. Wykonawca jest zobowiązany do sprawdzenia każdego materiału dostarczonego na budowę.
5. Stolarz wykonuje własny pomiar na budowie po ukończeniu prac budowlanych.
6. Projektant nie ponosi odpowiedzialności za błędy wykonawcze.

■ Naturstone grafit mat 59,8x59,8

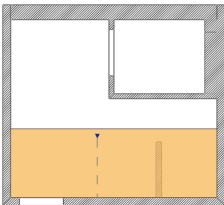

INWESTOR	Komenda Miejska PSP w Siedlcach		
NAZWA PROJEKTU	Łazienka parter		
TEMAT RYSUNKU	Kład I	NR STRONY	20
PROJEKTANT	Magda Karczewska		

Kład J

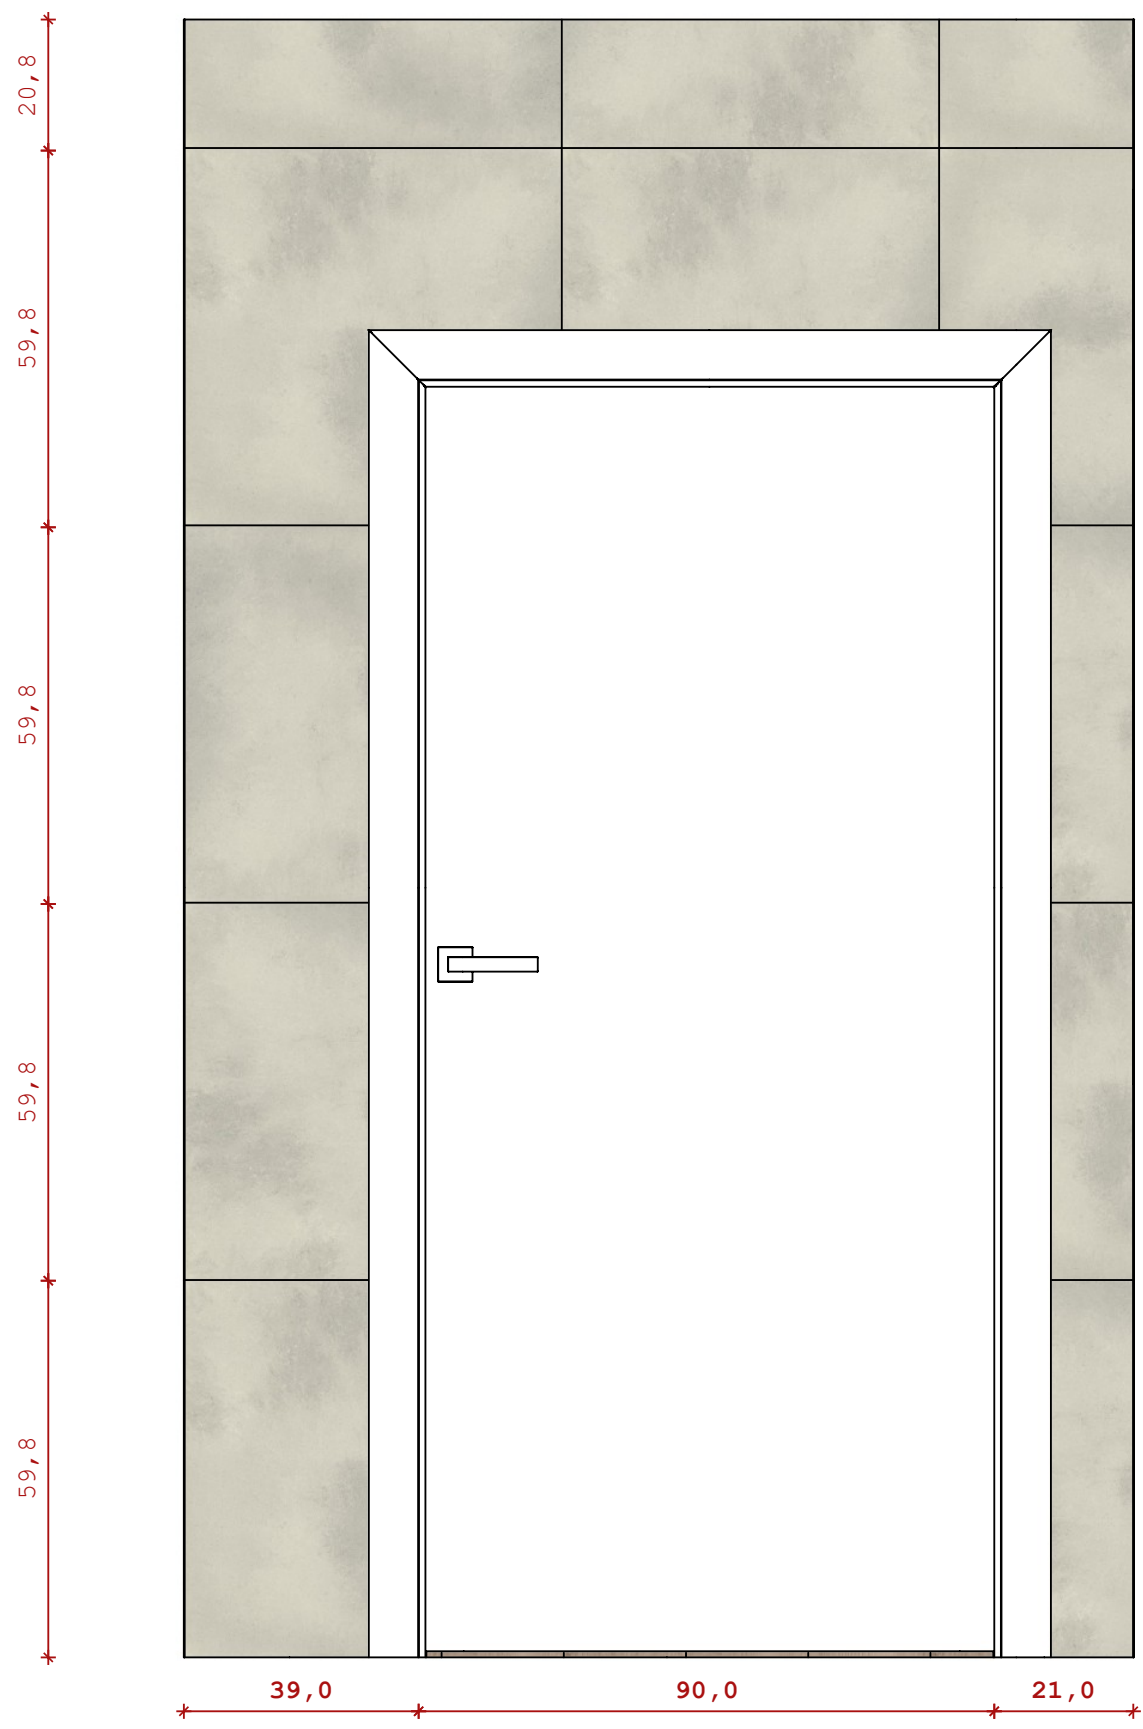

Maka.Mood


Projekty i aranżacja wnętrz

- 1. Wszystkie wymiary mogą różnić się od stanu faktycznego na budowie, nie uwzględniają grubości tynków oraz zaprawy klejowej.
- 2. Wszystkie wymiary na rysunku podane są od gotowej podłogi/ściany.
- 3. Wszystkie wymiary oraz dostarczone ilości materiałów powinny być sprawdzone przez ekipę wykonawczą przed przystąpieniem do prac budowlanych.
- 4. Wykonawca jest zobowiązany do sprawdzenia każdego materiału dostarczonego na budowę.
- 5. Stolarz wykonuje własny pomiar na budowie po ukończeniu prac budowlanych.
- 6. Projektant nie ponosi odpowiedzialności za błędy wykonawcze.

 Naturstone grys mat 59,8x59,8

INWESTOR	Komenda Miejska PSP w Siedlcach		
NAZWA PROJEKTU	Łazienka parter		
TEMAT RYSUNKU	Kład J	NR STRONY 21	
PROJEKTANT	Magda Karczevska		

Kład K

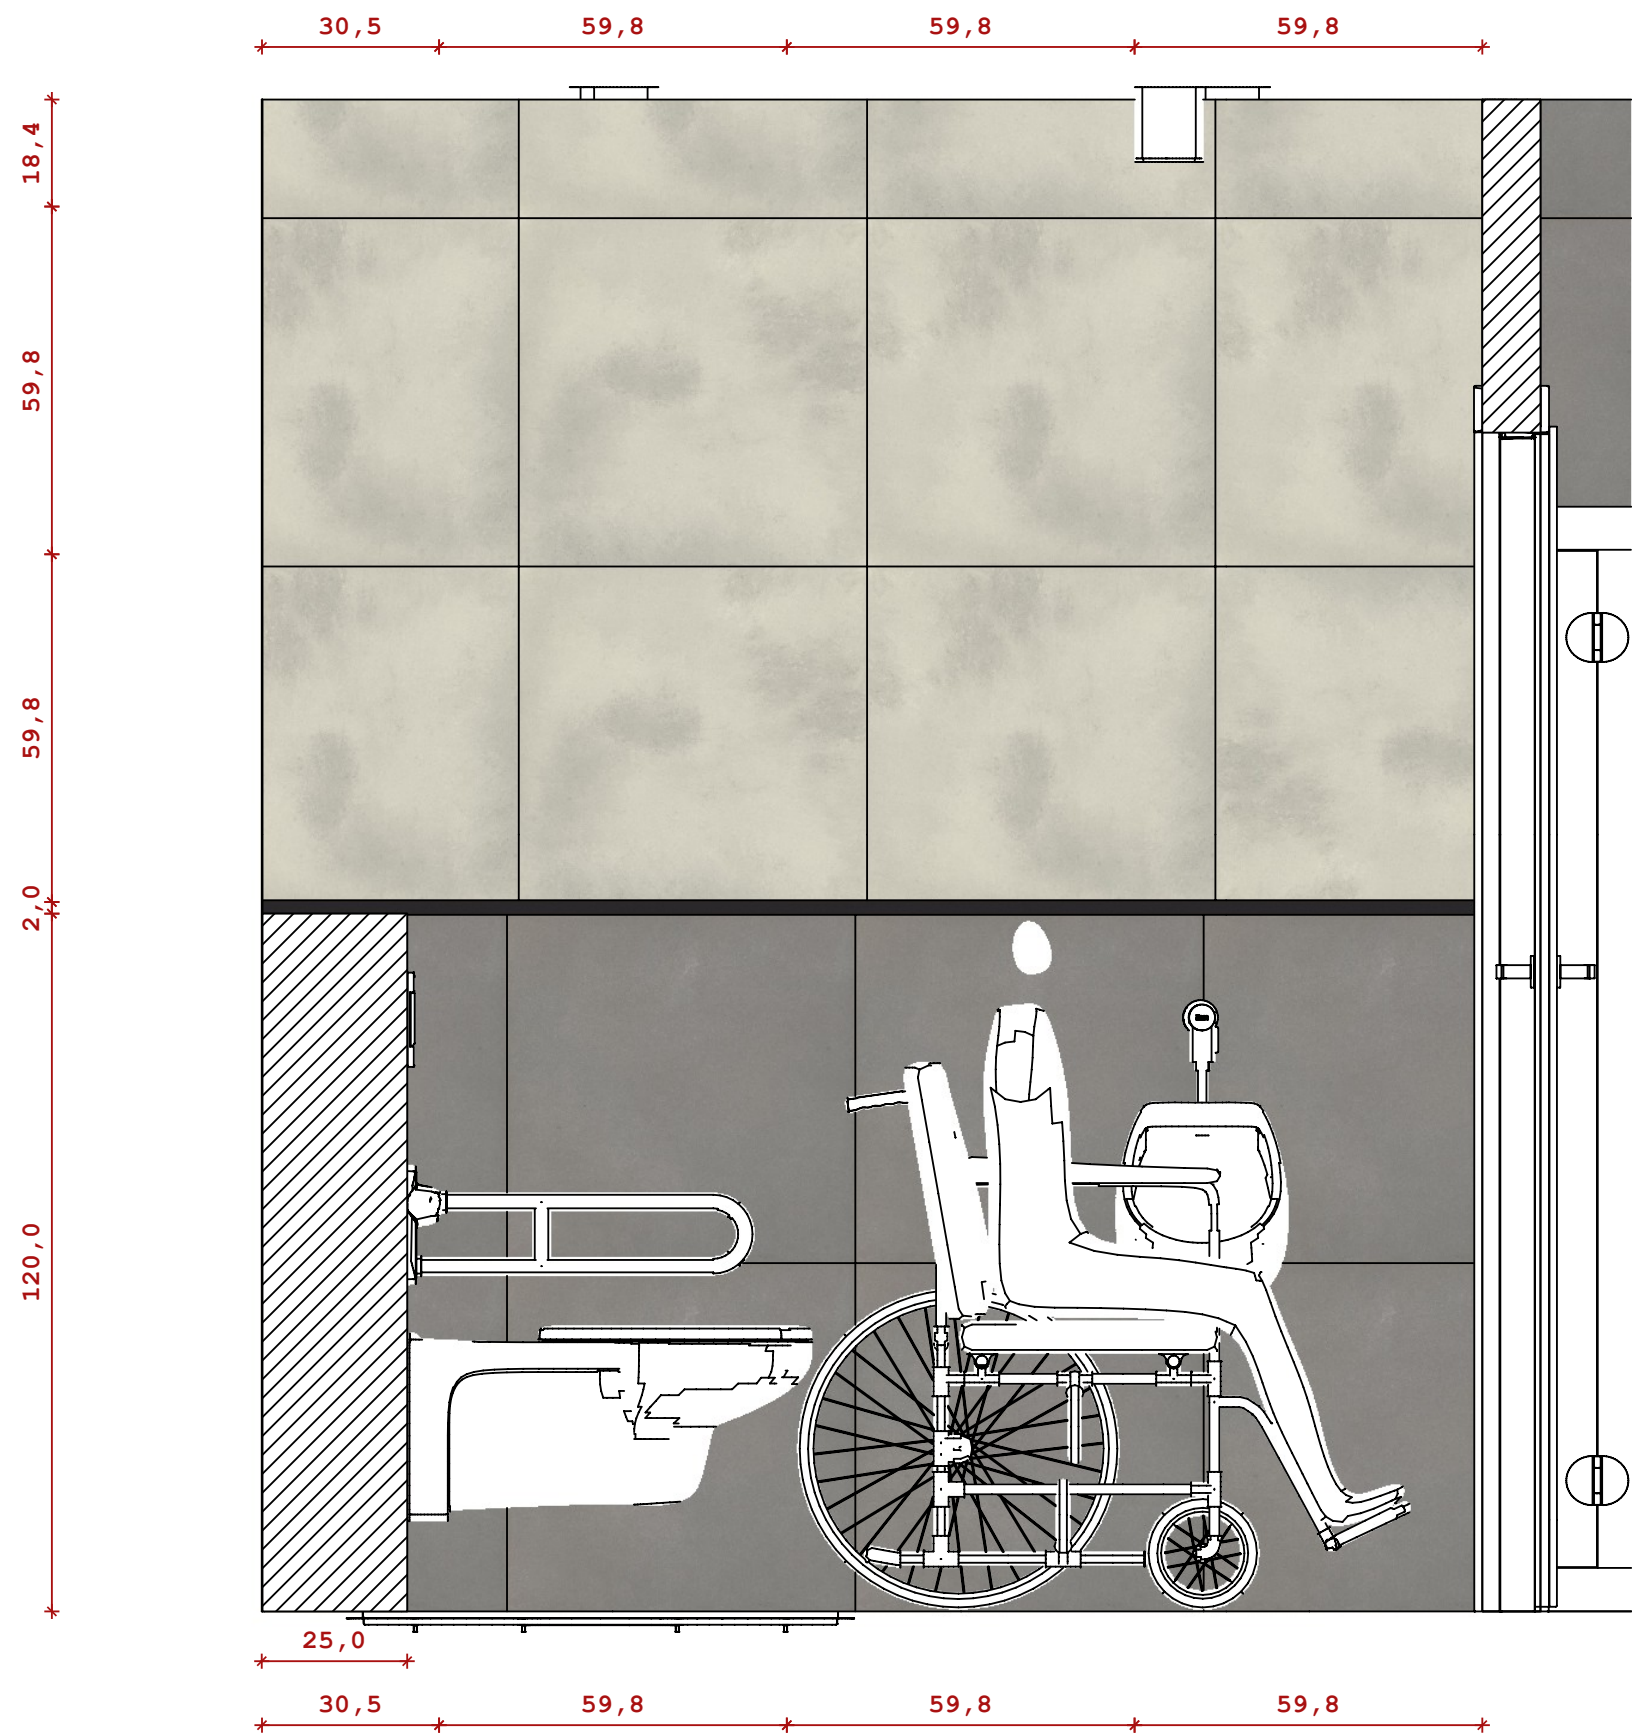


Maka.Mood

Projekty i aranżacja wnętrz


1. Wszystkie wymiary mogą różnić się od stanu faktycznego na budowie, nie uwzględniają grubości tynków oraz zaprawy klejowej.
2. Wszystkie wymiary na rysunku podane są od gotowej podłogi/ściany.
3. Wszystkie wymiary oraz dostarczone ilości materiałów powinny być sprawdzone przez ekipę wykonawczą przed przystąpieniem do prac budowlanych.
4. Wykonawca jest zobowiązany do sprawdzenia każdego materiału dostarczonego na budowę.
5. Stolarz wykonuje własny pomiar na budowie po ukończeniu prac budowlanych.
6. Projektant nie ponosi odpowiedzialności za błędy wykonawcze.

- Naturstone grafit mat 59,8x59,8
- Naturstone grys mat 59,8x59,8
- pasek czarny metalowy

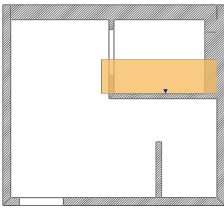

INWESTOR	Komenda Miejska PSP w Siedlcach		
NAZWA PROJEKTU	Łazienka parter		
TEMAT RYSUNKU	Kład K	NR STRONY	22
PROJEKTANT	Magda Karczevska		

Kład M

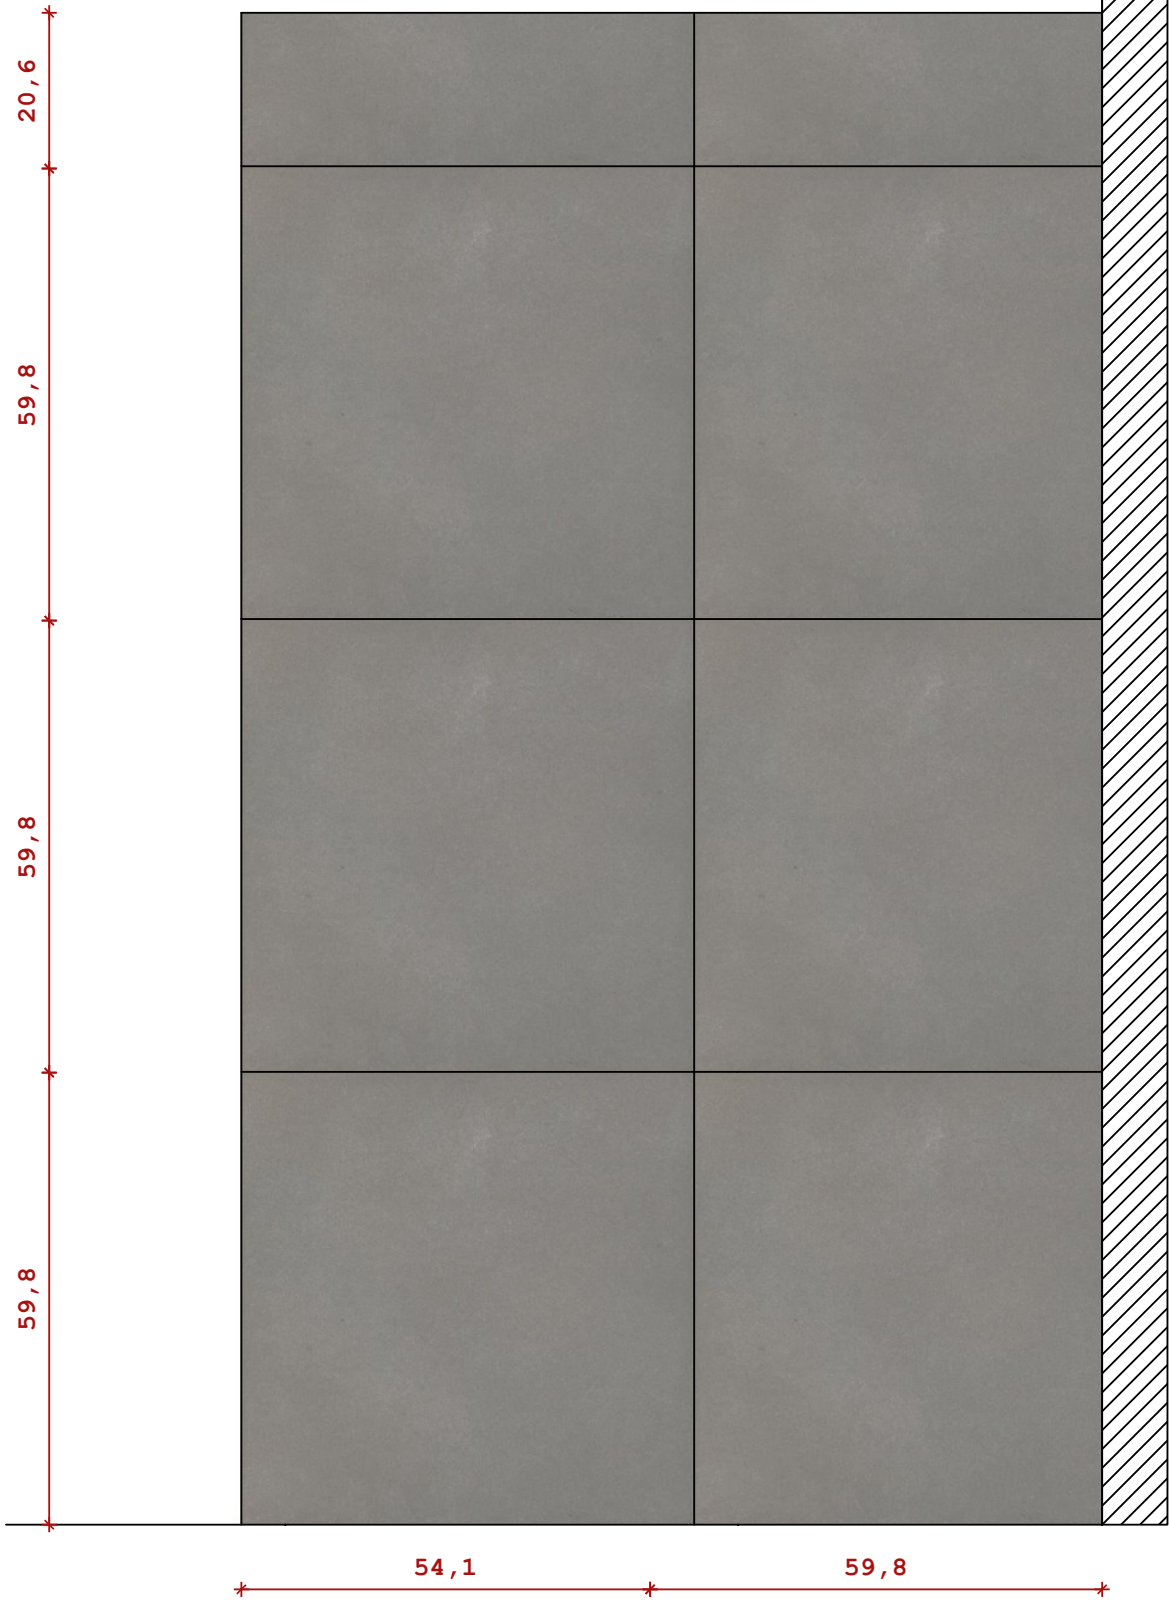


Maka.Mood

Projekty i aranżacja wnętrz


1. Wszystkie wymiary mogą różnić się od stanu faktycznego na budowie, nie uwzględniają grubości tynków oraz zaprawy klejowej.
2. Wszystkie wymiary na rysunku podane są od gotowej podłogi/ściany.
3. Wszystkie wymiary oraz dostarczone ilości materiałów powinny być sprawdzone przez ekipę wykonawczą przed przystąpieniem do prac budowlanych.
4. Wykonawca jest zobowiązany do sprawdzenia każdego materiału dostarczonego na budowę.
5. Stolarz wykonuje własny pomiar na budowie po ukończeniu prac budowlanych.
6. Projektant nie ponosi odpowiedzialności za błędy wykonawcze.

■ Naturstone grafit mat 59,8x59,8

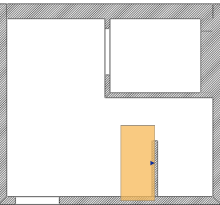

INWESTOR	Komenda Miejska PSP w Siedlcach		
NAZWA PROJEKTU	Łazienka parter		
TEMAT RYSUNKU	Kład M	NR STRONY	23
PROJEKTANT	Magda Karczevska		

Kład L

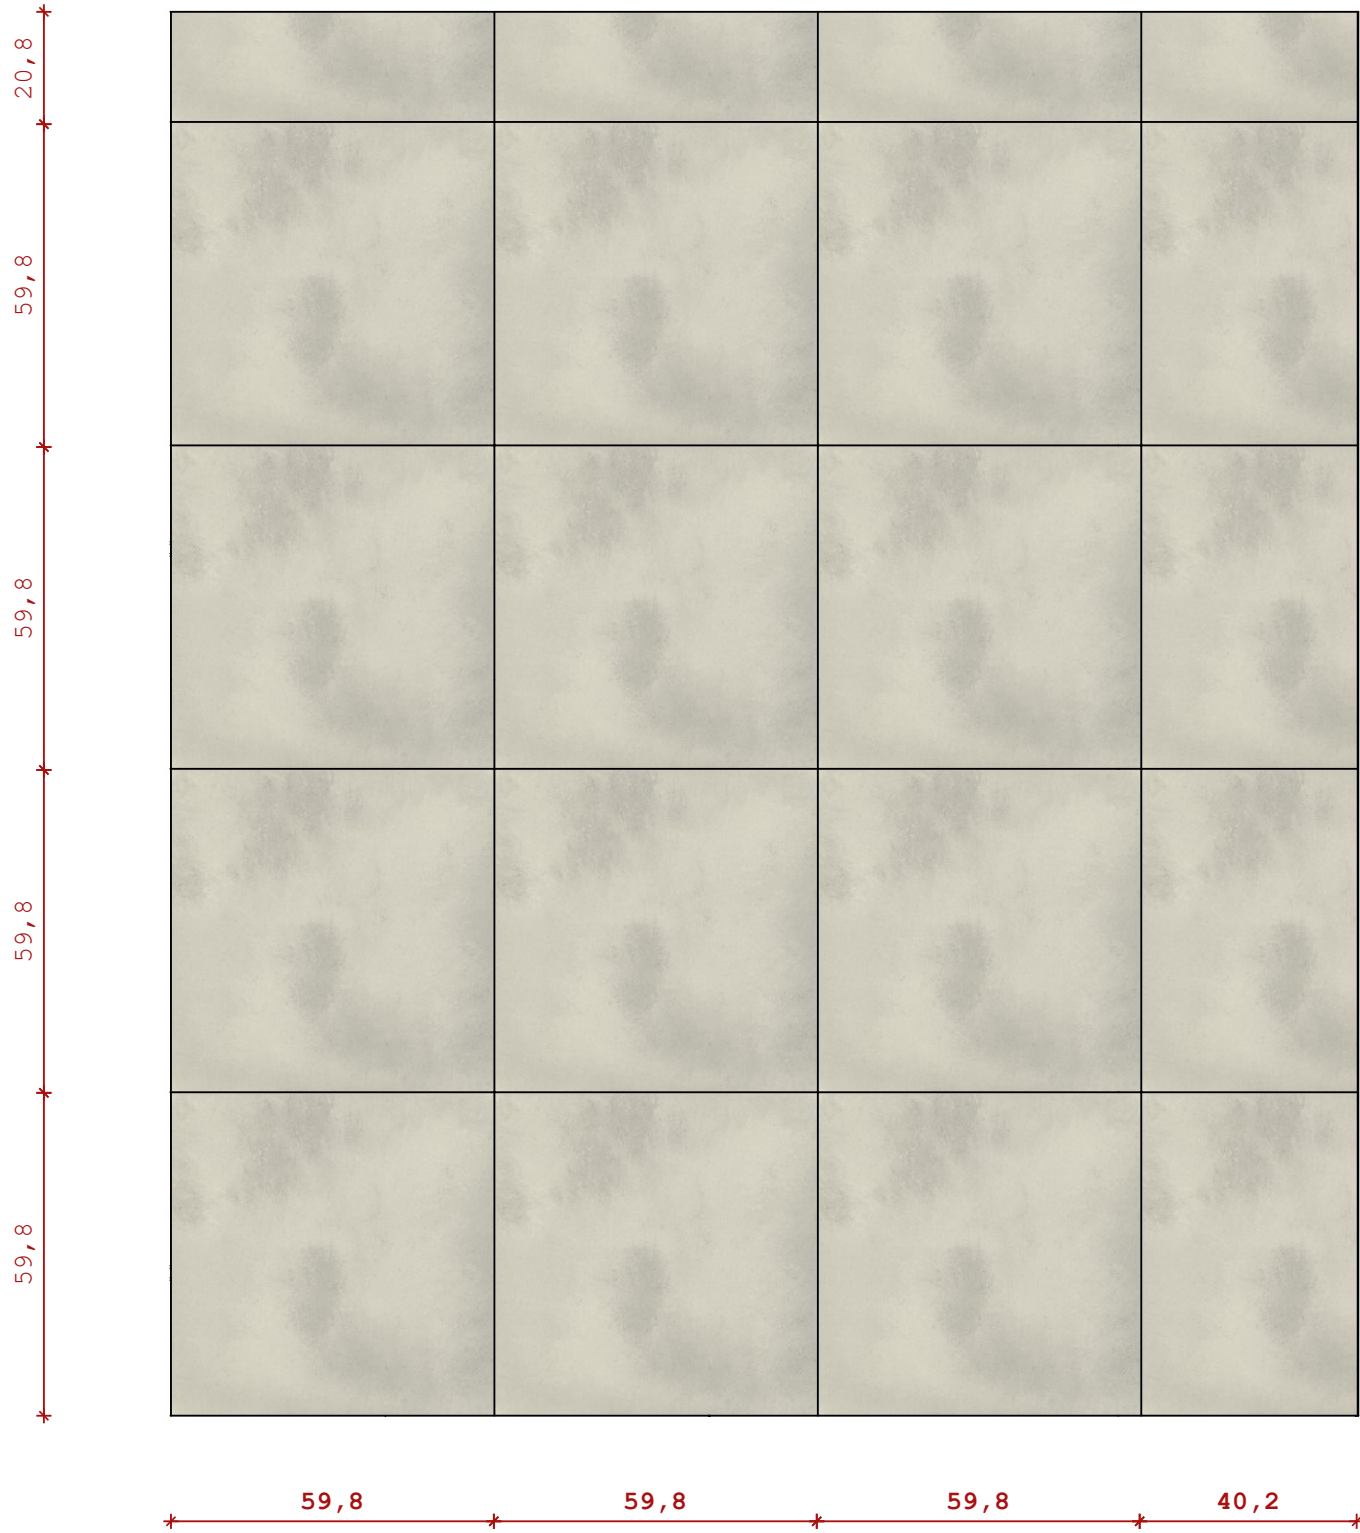


Maka.Mood

Projekty i aranżacja wnętrz


1. Wszystkie wymiary mogą różnić się od stanu faktycznego na budowie, nie uwzględniają grubości tynków oraz zaprawy klejowej.
2. Wszystkie wymiary na rysunku podane są od gotowej podłogi/ściany.
3. Wszystkie wymiary oraz dostarczone ilości materiałów powinny być sprawdzone przez ekipę wykonawczą przed przystąpieniem do prac budowlanych.
4. Wykonawca jest zobowiązany do sprawdzenia każdego materiału dostarczonego na budowę.
5. Stolarz wykonuje własny pomiar na budowie po ukończeniu prac budowlanych.
6. Projektant nie ponosi odpowiedzialności za błędy wykonawcze.

 Naturstone grys mat 59,8x59,8

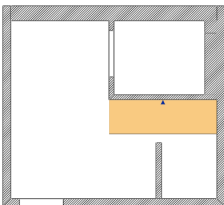

INWESTOR	Komenda Miejska PSP w Siedlcach		
NAZWA PROJEKTU	Łazienka parter		
TEMAT RYSUNKU	Kład L	NR STRONY	24
PROJEKTANT	Magda Karczewska		

Kład N

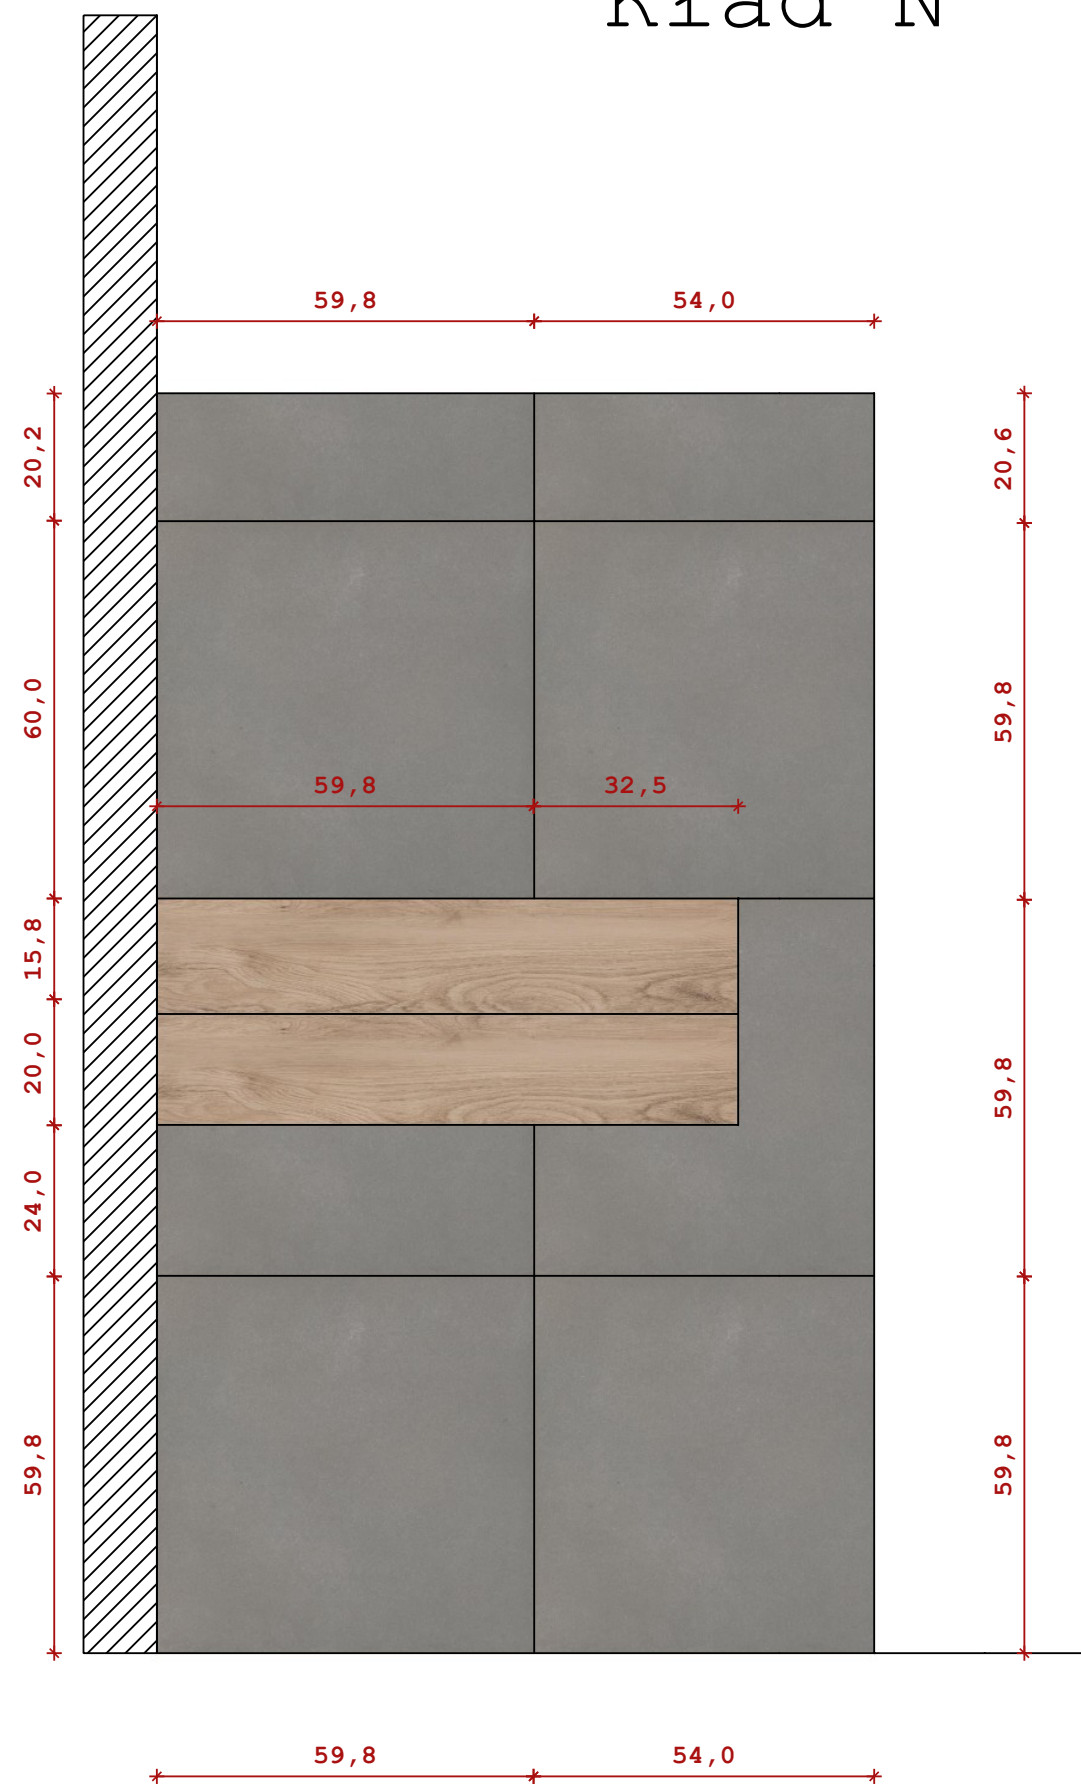


Maka.Mood

Projekty i aranżacja wnętrz

1. Wszystkie wymiary mogą różnić się od stanu faktycznego na budowie, nie uwzględniają grubości tynków oraz zaprawy klejowej.
2. Wszystkie wymiary na rysunku podane są od gotowej podłogi/ściany.
3. Wszystkie wymiary oraz dostarczone ilości materiałów powinny być sprawdzone przez ekipę wykonawczą przed przystąpieniem do prac budowlanych.
4. Wykonawca jest zobowiązany do sprawdzenia każdego materiału dostarczonego na budowę.
5. Stolarz wykonuje własny pomiar na budowie po ukończeniu prac budowlanych.
6. Projektant nie ponosi odpowiedzialności za błędy wykonawcze.

-  Dreamwood beige 120x20
-  Naturstone grafit mat 59,8x59,8

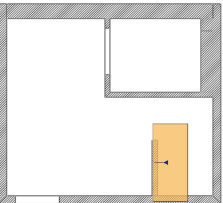

INWESTOR	Komenda Miejska PSP w Siedlcach		
NAZWA PROJEKTU	Łazienka parter		
TEMAT RYSUNKU	Kład N	NR STRONY	25
PROJEKTANT	Magda Karczevska		