PŁATEW P1.1, szt.2 – WIDOK Z BOKU

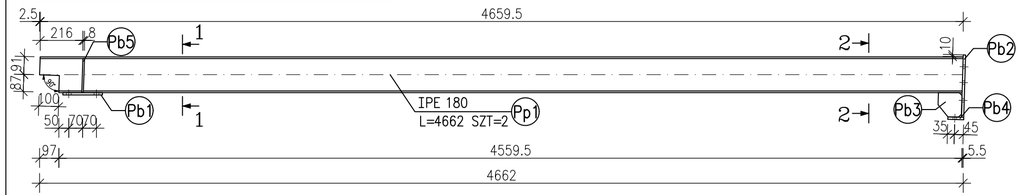

PŁATEW P1.2, szt.3 – WIDOK Z BOKU

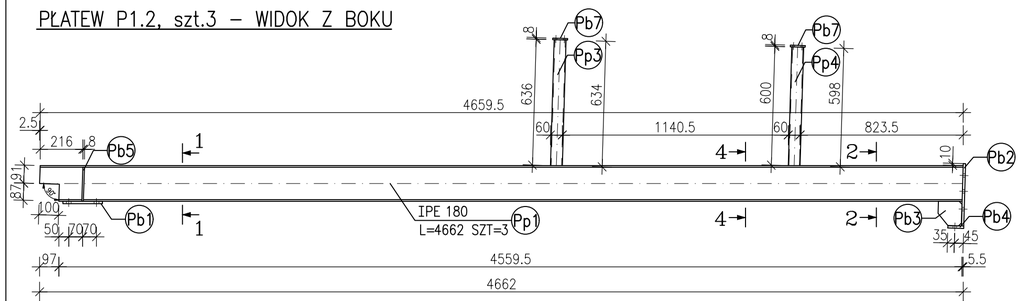

PŁATEW P2.3, szt.1 – WIDOK Z BOKU

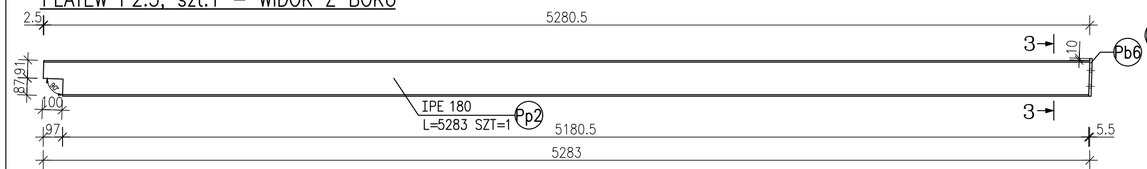

PŁATEW P1.3, szt.1 – WIDOK Z BOKU

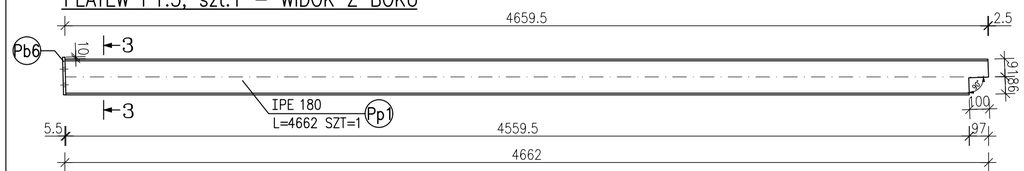

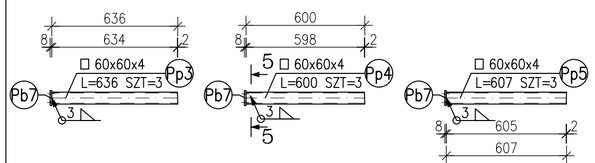

PŁATEW P2.1, szt.3 – WIDOK Z BOKU

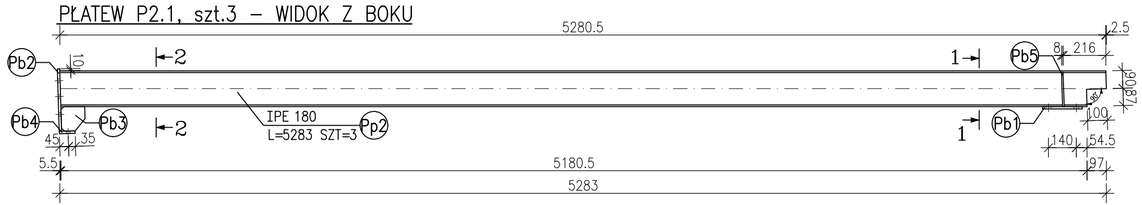

PŁATEW P2.2, szt.2 – WIDOK Z BOKU

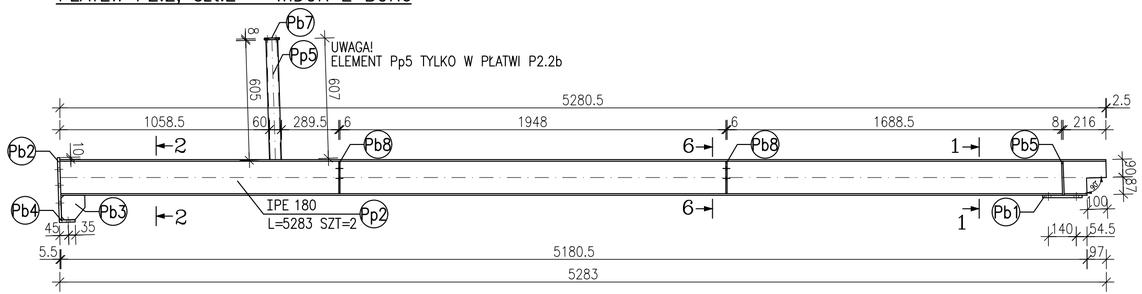

PŁATEW P2.2b, szt.1 – WIDOK Z GÓRY

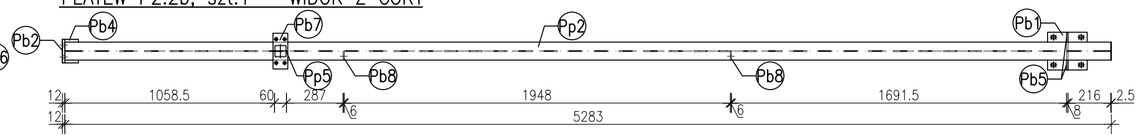

PŁATEW P2.2a, szt.1 – WIDOK Z GÓRY

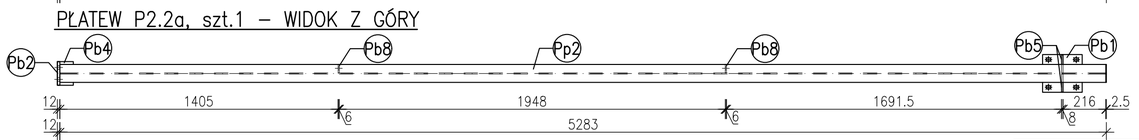

PRZEKRÓJ 1
skala 1:10

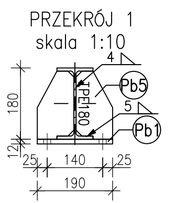

PRZEKRÓJ 2
skala 1:10

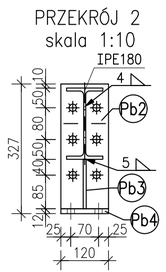

PRZEKRÓJ 3
skala 1:10

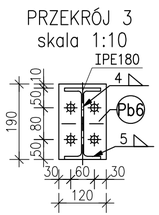

PRZEKRÓJ 4
skala 1:10

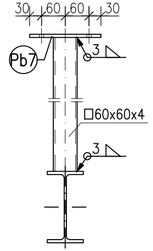

PRZEKRÓJ 5
skala 1:10

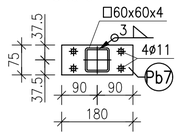

PRZEKRÓJ 6
skala 1:10

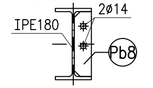

ZESTAWIENIE STALI

POZ.	NR ELEMENTU	NAZWA ELEMENTU	DŁUGOŚĆ [mm]	GATUNEK STALI	LICZBA SZTUK	LICZBA x	LICZBA POZ	LICZBA RAZEM	DŁ. RAZEM [m]	MASA JEDN [kg/m]	MASA RAZEM [kg]	POLE RAZEM [m2]
P	Pp1	IPE 180	4662	S235JR	6	1	6		27.97	18.80	525.87	19.52
	Pp2	IPE 180	5283	S235JR	6	1	6		31.70	18.80	595.92	22.13
	Pp3	□ 60x60x4	636	S235JR	3	1	3		1.91	6.90	13.17	0.44
	Pp4	□ 60x60x4	600	S235JR	3	1	3		1.80	6.90	12.42	0.41
	Pp5	□ 60x60x4	607	S235JR	3	1	3		1.82	6.90	12.56	0.42
OGÓŁEM											1159.94	42.92
NADDATEK NA SPOINY: 1.8%											20.88	0.77
NADDATEK NA NIERÓWNOŚCI: 2%											23.2	0.86
NADDATEK NA ELEM. DODATK.: 1.5%											17.4	0.64
RAZEM:											1221.42	45.19

PROJEKTOWANIE I NADZÓR BUDOWLANY "PRO-BUD"
77-400 ZŁOTÓW, ul.NORWIDA 7

TEMAT: PŁATWIE STALOWE – PROFILE

OBIEKT: ROZBUDOWA, PRZEBUDOWA, NADBUDOWA BUD. STRAŻNICY JEDNOSTKI RATOWNICZO-GAŚNICZEJ I KP PSP W ZŁOTOWIE

ADRES: 77-400 ZŁOTÓW, UL.DOMAŃSKIEGO 48a
DZIAŁKI NR: 134/2; 135

BRANŻA: KONSTRUKCYJNA

PROJEKT WYKONAWCZY

INWESTOR: KP PSP W ZŁOTOWIE
UL. DOMAŃSKIEGO 48a
77-400 ZŁOTÓW

SKALA: 1:20/10

PROJEKTANT KONSTRUKCJI: mgr inż. GRZEGORZ WITKOWICZ
UPR. BUD. NR EWID. 7131/120/P/2000

OPRACOWAŁA: mgr inż. ANNA SUCHOCKA

DATA: LIPIEC 2018

NR RYS. AB.KS–1.3