

PRZEKRÓJ C-C skala 1:50

P1
PLYTKI GRESOWE
GLĄDZ BETONOWA C15/20 GR.8cm
ZBROJONA SIATKAMI SYSTEMOWYMI
2 x FOLIA PE GR.0.5mm
STYROPIAN EPS200 GR.10cm
1 x FOLIA PE GR.0.5mm
ISTNIEJĄCE PODŁOŻE BETONOWE
LUB UZUPEŁNIONY PODKŁAD
Z BETONU C12/15 GR.10cm

OS7
FARBA SILIKONOWA
TYNK GŁADKI MINERALNY
STYROPIAN EPS100, GR.15CM 0,033
BŁOCZKI SILIKATOWE GR.24cm
TYNK CEM.-WAP. Z GŁADZIĄ GIPSOWĄ
FARBA AKRYLOWO-KOMPOZYTOWA

OS5
ISTNIEJĄCA SCIANA FUNDAMENTOWA/PIWNICZNA
IZOLACJA P-WILGOCIOWA WG PT.
STYROPIAN EPS200, GR.10CM 0,033
OSŁONOWO FOLIA KUBEŁKOWA
TYNK MOZAIKOWY PONAD POZIOM TERENU

LEGENDA:	
	SCIANY FUNDAMENTOWE BŁOCZKI BETONOWE M6
	PROJEKTOWANE BŁOCZKI GAZOBETON PP4/06 S+GT
	PROJEKTOWANE EL. ŻELBETOWE
	PROJEKTOWANE SCIANY BŁOCZKI SILKATOWE 15MPa
	WYBURZENIA
	ISTNIEJĄCE SCIANY


UWAGA!

- WSZYSTKIE WYMIARY NALEŻY BEZWZGLĘDNE PRZED ROZPOCZĘCIEM PRAC POTWIERDZIĆ NA BUDOWIE.
- RYUNKI NALEŻY ROZPATRYWAĆ ŁĄCZNIE Z RYSUNKAMI BRANŻOWYMI
- W PRZYPADKU STWIERDZENIA INNYCH WARUNKÓW NIŻ ZAŁOŻONE W PROJEKCIE NALEŻY SKONTAKTOWAĆ SIĘ Z PROJEKTANTEM W CELU OCENY POPRAWNOŚCI PRZYJĘTYCH ROZWIĄZAŃ.

OS9
BŁOCZKI BETONOWE M6
IZOLACJA P-WILGOCIOWA WG PT.
STYROPIAN EPS200, GR.10CM 0,033
OSŁONOWO FOLIA KUBEŁKOWA
TYNK MOZAIKOWY PONAD POZIOM TERENU

PROJEKTOWANIE I NADZÓR BUDOWLANY "PRO-BUD"
77-400 ZŁOTÓW, ul.NORWIDA 7

TEMAT:	PRZEKRÓJ C-C	
OBIEKT:	ROZBUDOWA, PRZEBUDOWA, NADBUDOWA BUD. STRAŻNICY JEDNOSTKI RATOWNICZO GAŚNICZEJ I KP PSP W ZŁOTOWIE	BRANŻA: ARCH.-KONSTR.
ADRES:	77-400 ZŁOTÓW, UL.DOMAŃSKIEGO 48a DZIAŁKI NR: 134/2; 135	PROJEKT WYKONAWCZY
INWESTOR:	KP PSP W ZŁOTOWIE UL. DOMAŃSKIEGO 48a 77-400 ZŁOTÓW	SKALA: 1:50
PROJEKTANT	mgr inż. arch. KATARZYNA TEUSZ	
ARCHITEKTURA	UPR. BUD. NR EWID. 7131/123/P/2001	
PROJEKTANT	mgr inż. GRZEGORZ WITKOWICZ	
KONSTRUKCJA	UPR. BUD. NR EWID. 7131/120/P/2000	
OPRACOWAŁA:	mgr inż. KAROLINA JASIEK	
DATA:	LIPIEC 2018	NR RYS. AB.A-2.3

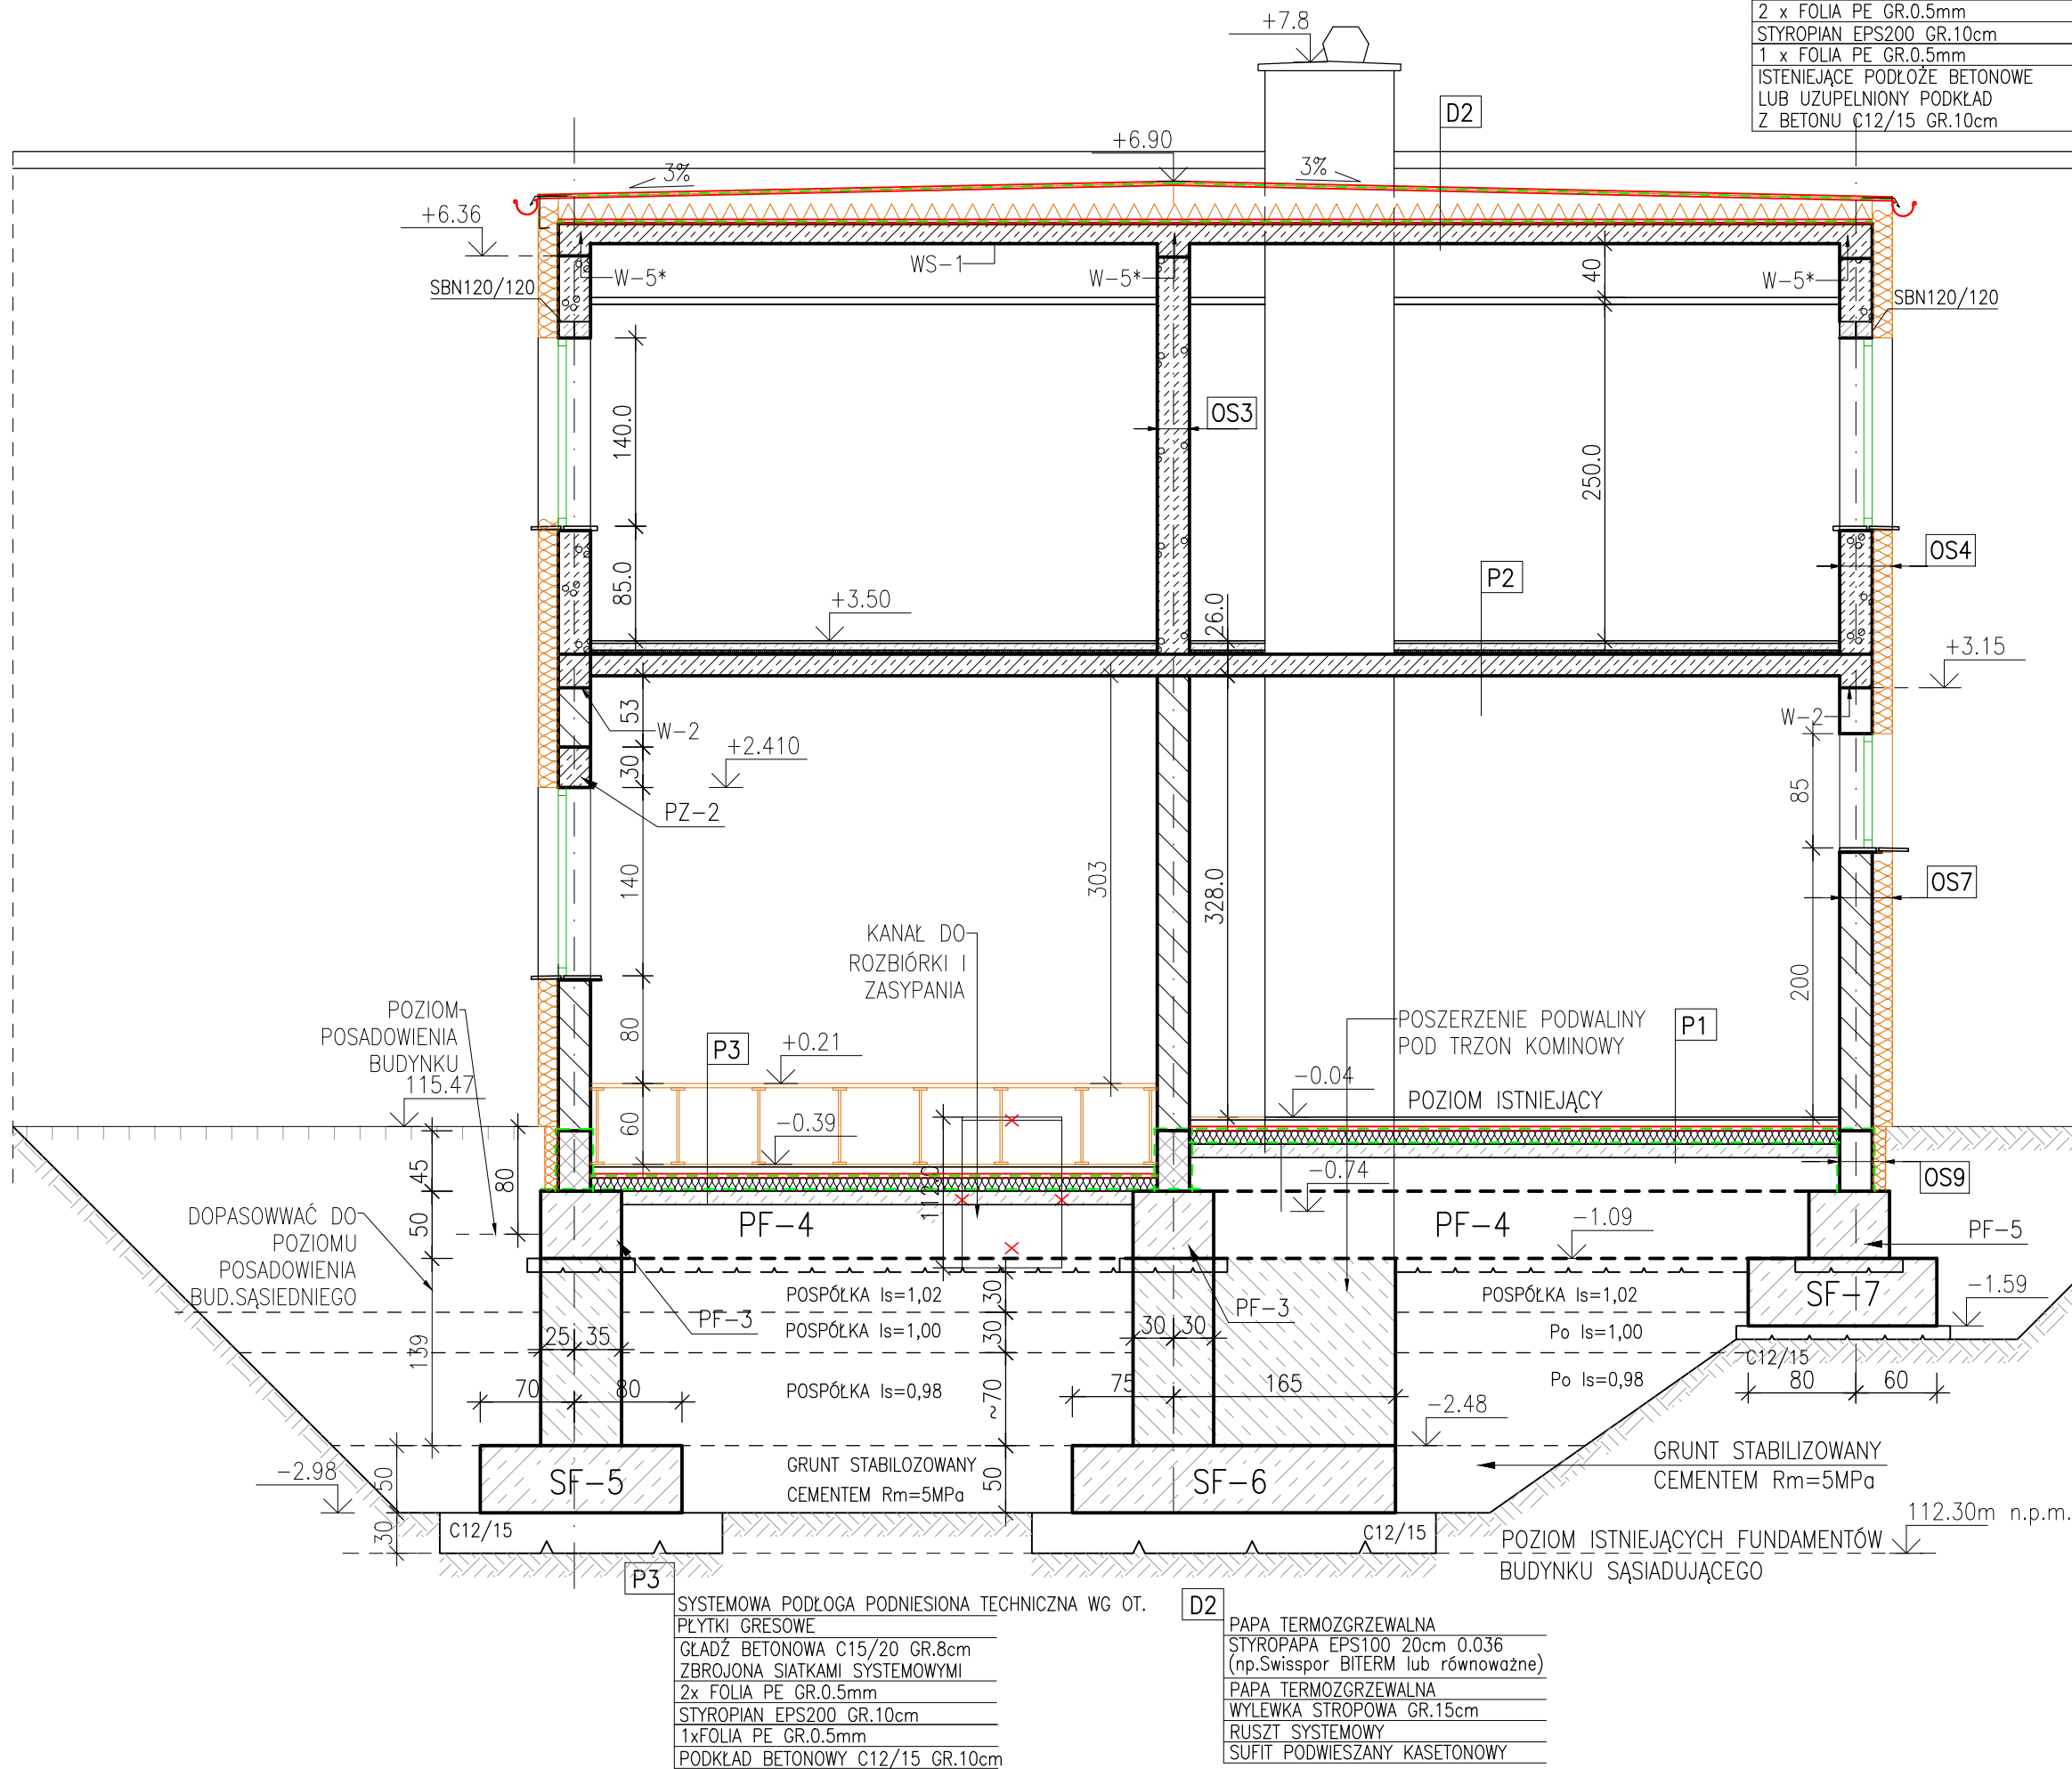

D2
PAPA TERMOZGRZEWALNA
STYROPAPA EPS100 20cm 0.036
(np.Swisspor BITERM lub równoważne)
PAPA TERMOZGRZEWALNA
WYLEWKA STROPOWA GR.15cm
RUSZT SYSTEMOWY
SUFIT PODWIESZANY KASETONOWY

D2
PAPA TERMOZGRZEWALNA
STYROPAPA EPS100 20cm 0.036
(np.Swisspor BITERM lub równoważne)
PAPA TERMOZGRZEWALNA
WYLEWKA STROPOWA GR.15cm
RUSZT SYSTEMOWY
SUFIT PODWIESZANY KASETONOWY