


RZUT PODDASZA skala 1:50

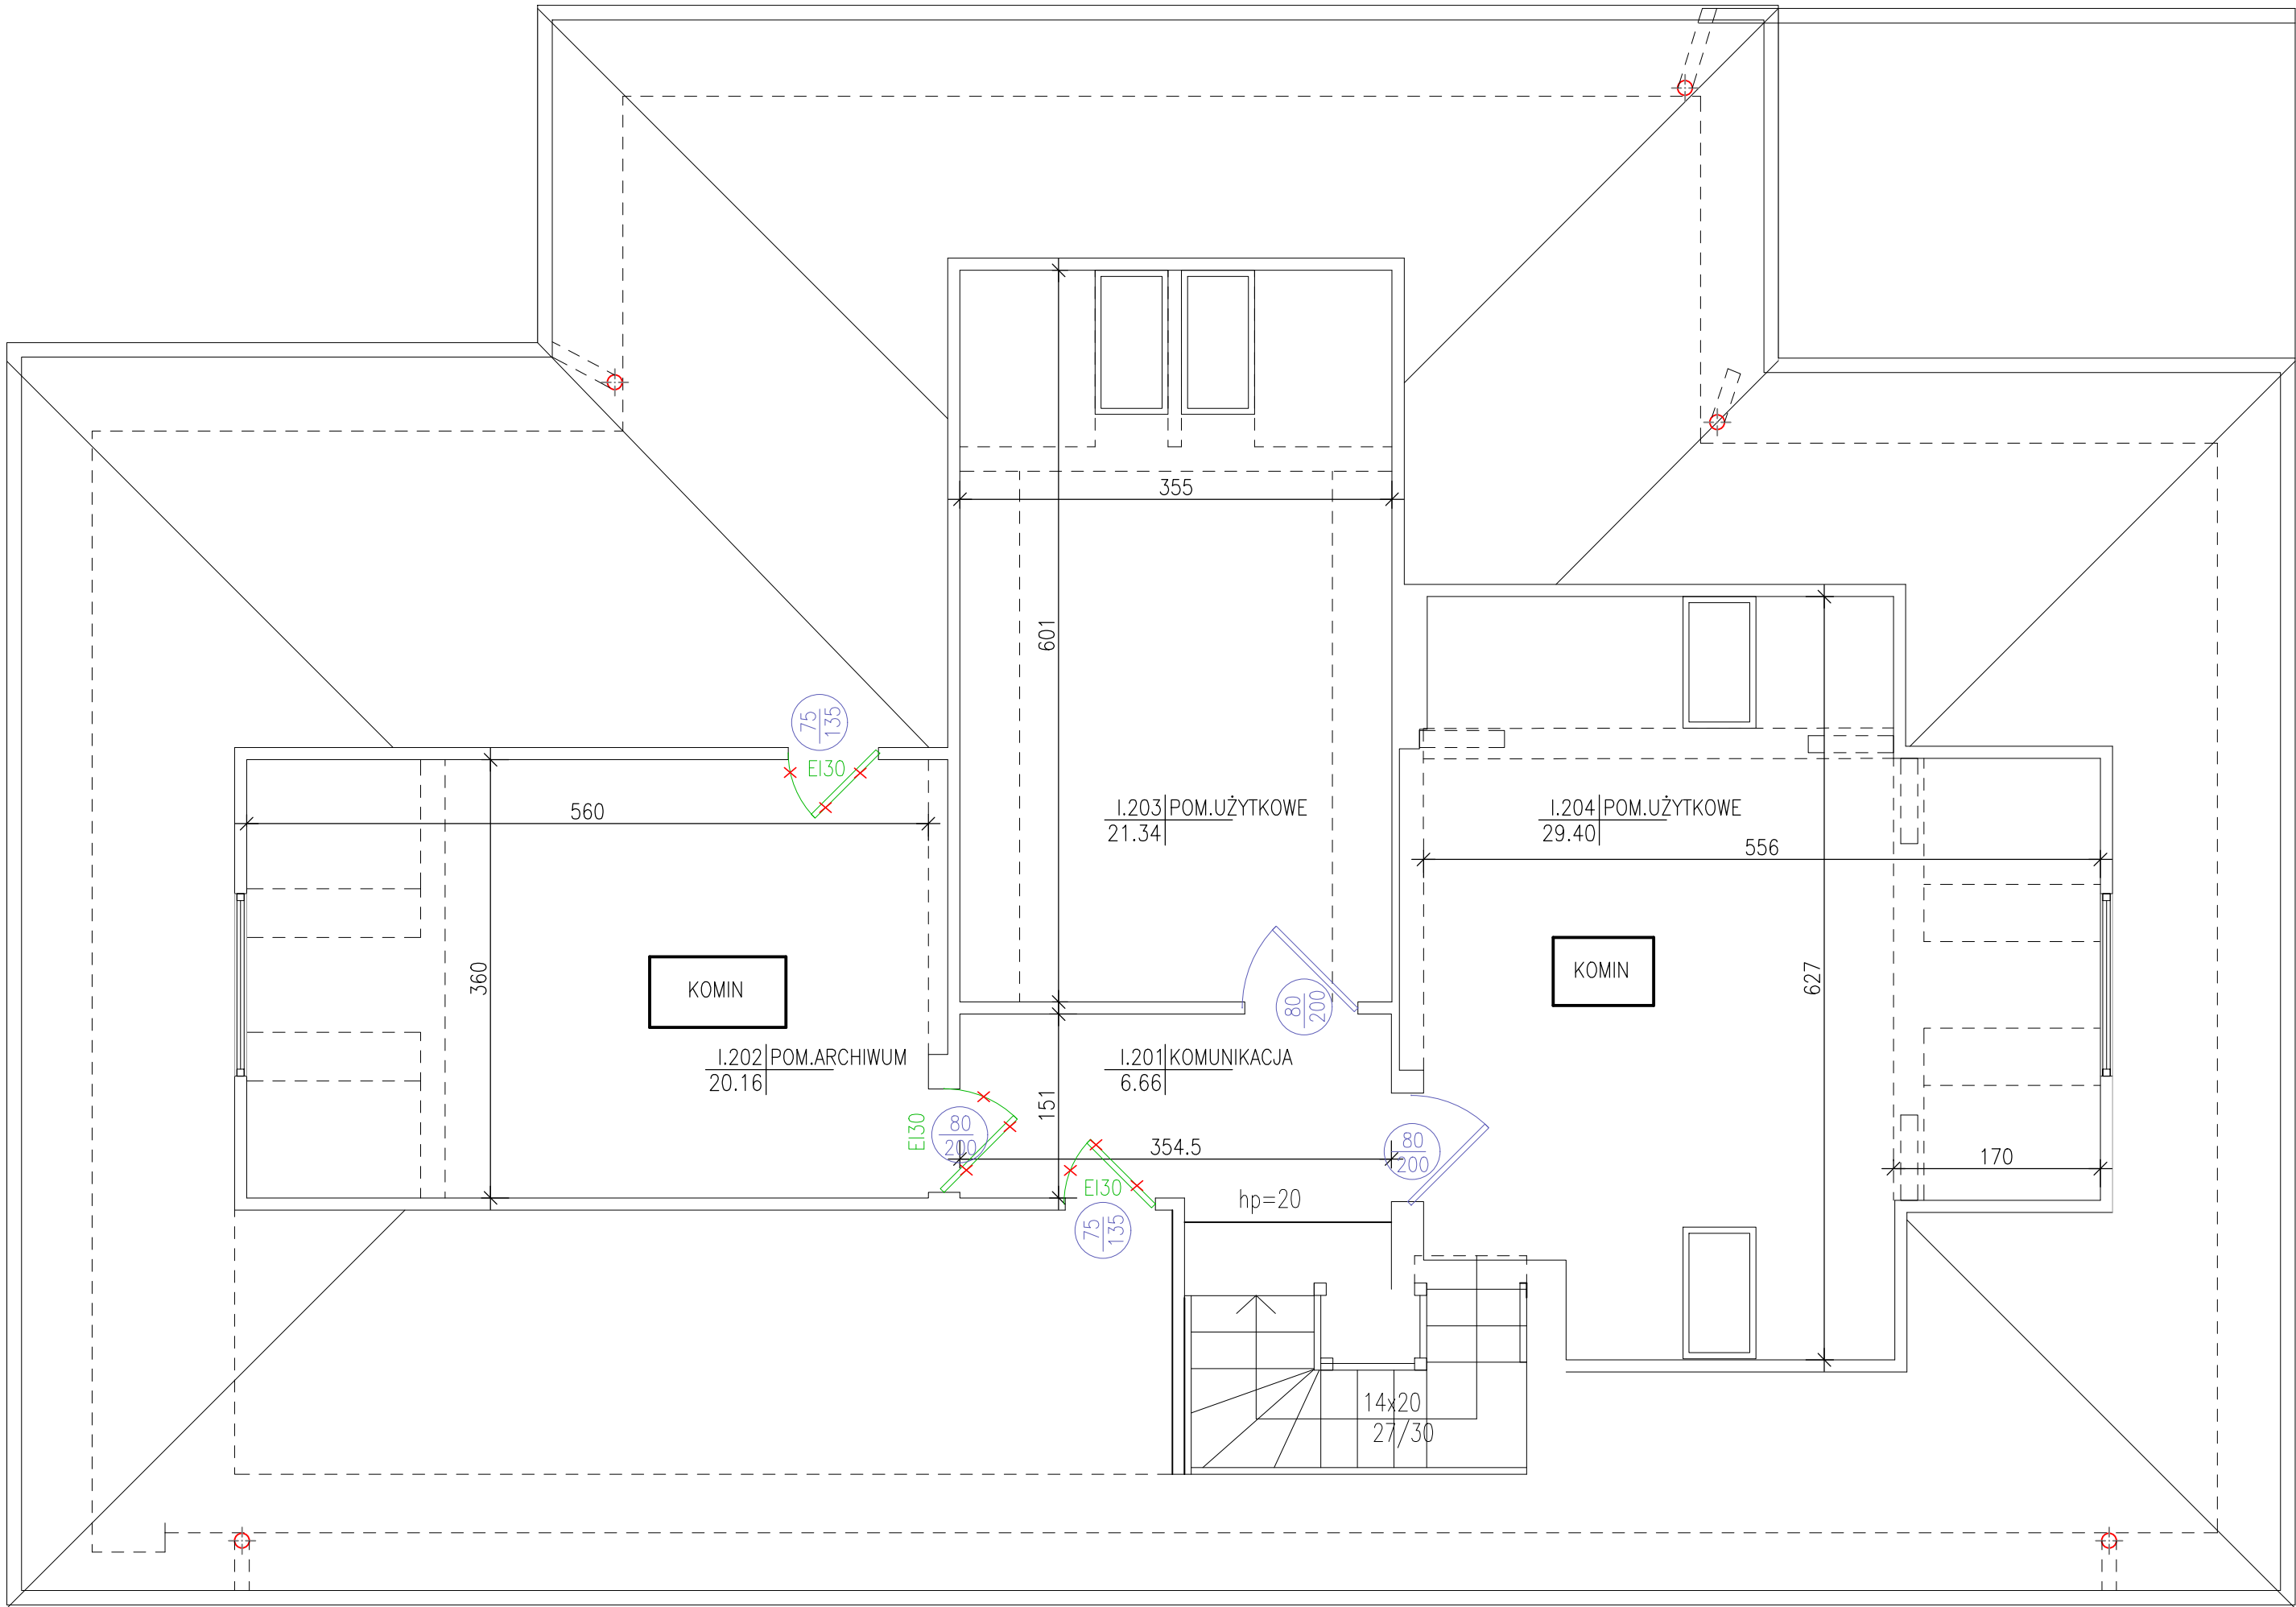

ZESTAWIENIE POMIESZCZEŃ

Numer	Nazwa	Powierzchnia
pom.	pomieszczenia	[m2]
I.201	KOMUNIKACJA	6.66
I.202	POM.UŻYTKOWE	20.16
I.203	POM.UŻYTKOWE	21.34
I.204	POM.UŻYTKOWE	29.40
Razem		77.6

UWAGA!  
–W ZAKRESIE INWESTYCJI WYKONANIE OKŁADZINY SCIAN I SKOSÓW PIETRA W CELU UZYSKANIA PRZEGRODY EI30  
– WYKONANIE OKŁADZINY OD SPODU STROPU DREWNIANEGO SUFITU PODDASZA EI60  
–WYMIANA STOLARKI DRZWIOWEJ NA DRZWI PPOŻ EI30 (UWAGA! Z UWAGI NA NIETYPOWE ROZMIARY NALEŻY PRZEPROWADZIĆ POMIARY NA BUDOWIE)

PROJEKTOWANIE I NADZÓR BUDOWLANY "PRO-BUD" 77-400 ZŁOTÓW, ul.NORWIDA 7		
TEMAT:	INWENTARYZACJA. PODDASZE	
OBIEKT:	ROZBUDOWA I PRZEBUDOWA BUDYNKU STRAŻNICY JEDNOSTKI RATOWNICZO-GAŚNICZEJ I KP PSP W ZŁOTOWIE	BRANŻA: ARCH.-KONSTR.
ADRES:	77-400 ZŁOTÓW, UL.DOMAŃSKIEGO 48a	
	DZIAŁKI NR: 134/2; 135	PROJEKT WYKONAWCZY
INWESTOR:	KP PSP W ZŁOTOWIE UL. DOMAŃSKIEGO 48a 77-400 ZŁOTÓW	SKALA: 1:50
PROJEKTANT ARCHITEKTURY	mgr inż. arch. KATARZYNA TEUSZ UPR. BUD. NR EWD. 7131/123/P/2001	
PROJEKTANT KONSTRUKCJI	mgr inż. GRZEGORZ WITKOWICZ UPR. BUD. NR EWD. 7131/120/P/2000	
OPRACOWAŁA:	mgr inż. KAROLINA JASIEK	
DATA:	LIPIEC 2018	NR RYS. AB.A-1.3