RZUT I-go PIĘTRA

UWAGI:
1. Uziemić wszystkie części metalowe
2. Kable i przewody prowadzić wzdłóż instalacji freonowych, w kanałach kablowych i w korytach kablowych
4. Prace elektryczne wykonywać w porozumieniu z częścią sanitarną.
5. Wymiary zweryfikować na budowie
6. Wszystkie podane nazwy własne urządzeń i materiałów podano jako wytyczne parametrów i jakości wykonania

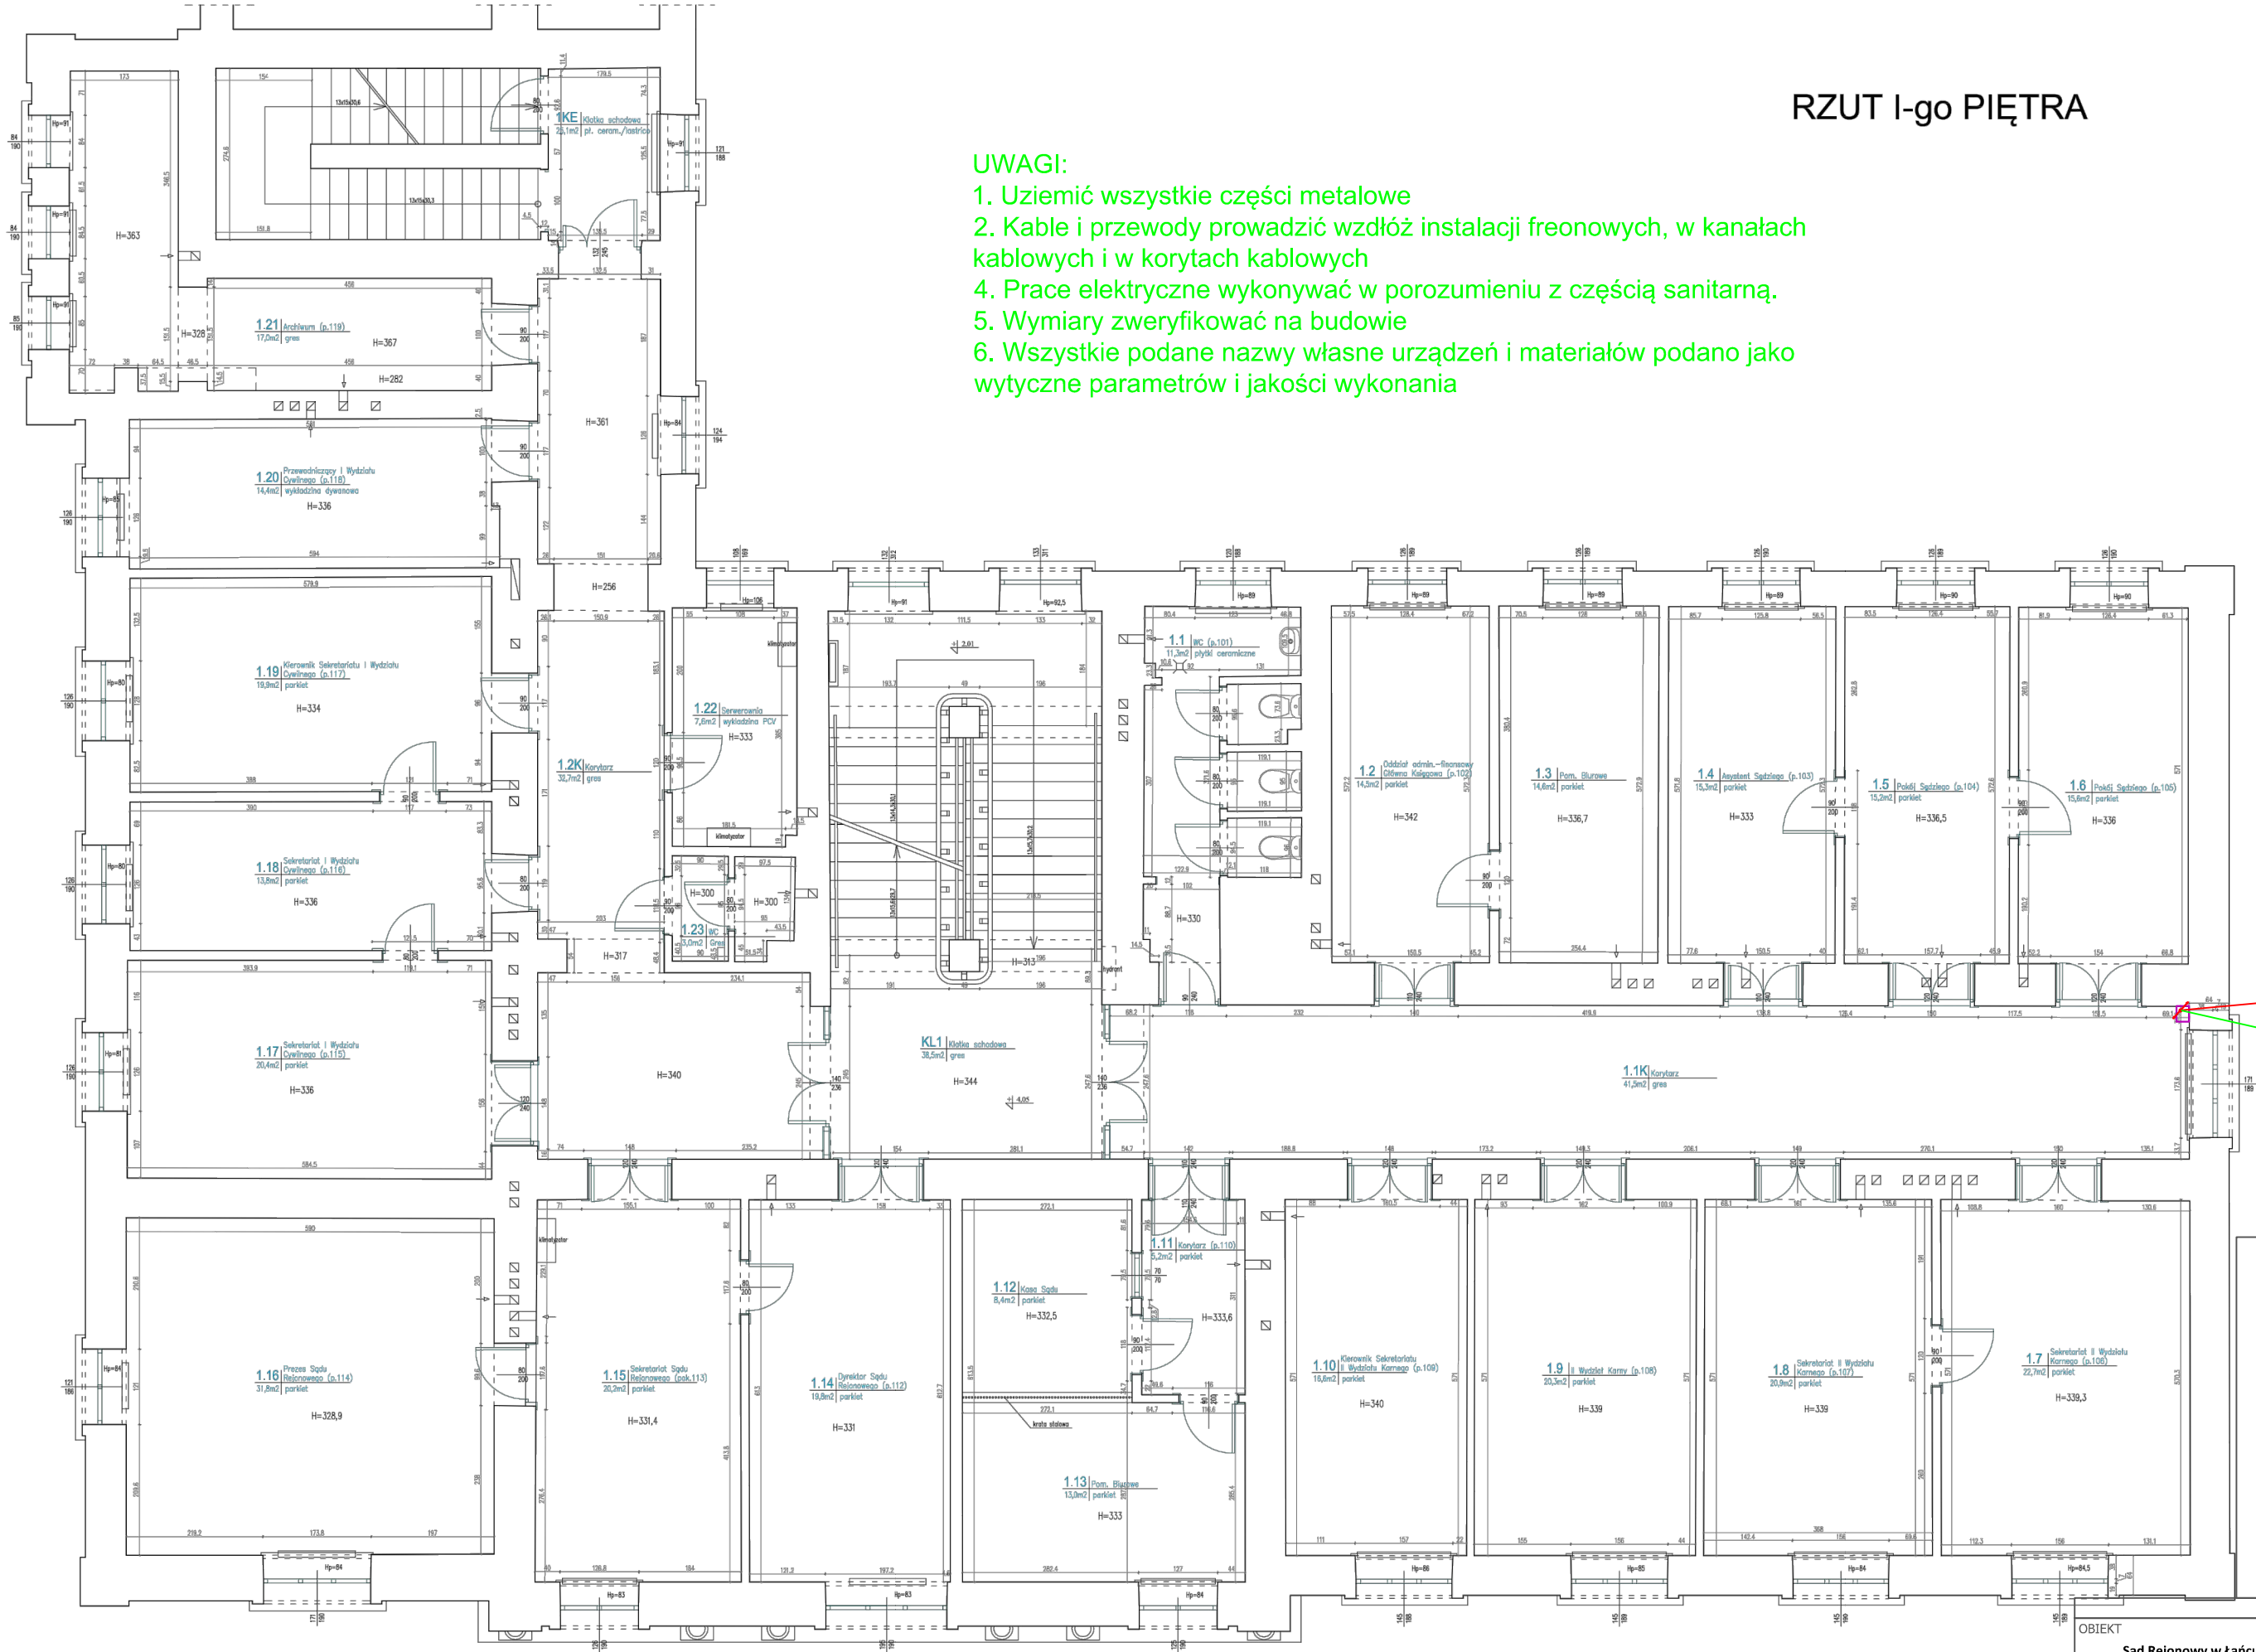

Spis oznaczeń:

- Tablica elektryczna
- Nr. obwodu — Wypust zasilania jednofazowy 230V
- Nr. obwodu — Wypust zasilania trójfazowy 400V
- Przewód zasilający YDY3x2,5mm ^{2}
- Przewód sterowania YDY4x1,5mm ^{2}
- Pion instalacji elektrycznej
- Zabudowa G/K wg projektu sanitarnego
- Korytko instalacyjne wg projektu sanitarnego
- Jednostka wewnętrzna klimatyzacji
- Jednostka zewnętrzna klimatyzacji

BS Klima SP. Z O.O.

OBIEKT **Sąd Rejonowy w Łańcucie** **Dz. nr 3399/1 obr. Łańcut** **37-100 Łańcut, ul. Grunwaldzka 10**	INWESTOR **PROKURATURA OKRĘGOWA W RZESZOWIE** **35-078 Rzeszów, ul.Hetmańska 45d**

ETAP:		DATA	NR UPR.	PODPIS
PROJEKTOWAŁ	mgr inż. BARTŁOMIEJ BEDNARZ	12.2019	PDK/0251/PWOE/18	
SPRAWDZIŁ	JAN JAROCH	12.2019	E-130/89	
OPRACOWAŁ				
NAZWA RYSUNKU	**RZUT I-go PIĘTRA INSTALACJI ELEKTRYCZNEJ ZASILANIA I STEROWANIA KLIMATYZACJI**		ARKUSZ	IL. ARK.
			SKALA	FORMAT
NR RYSUNKU:	E03	NR PROJEKTU:		