


Rysunek Szczegółowy

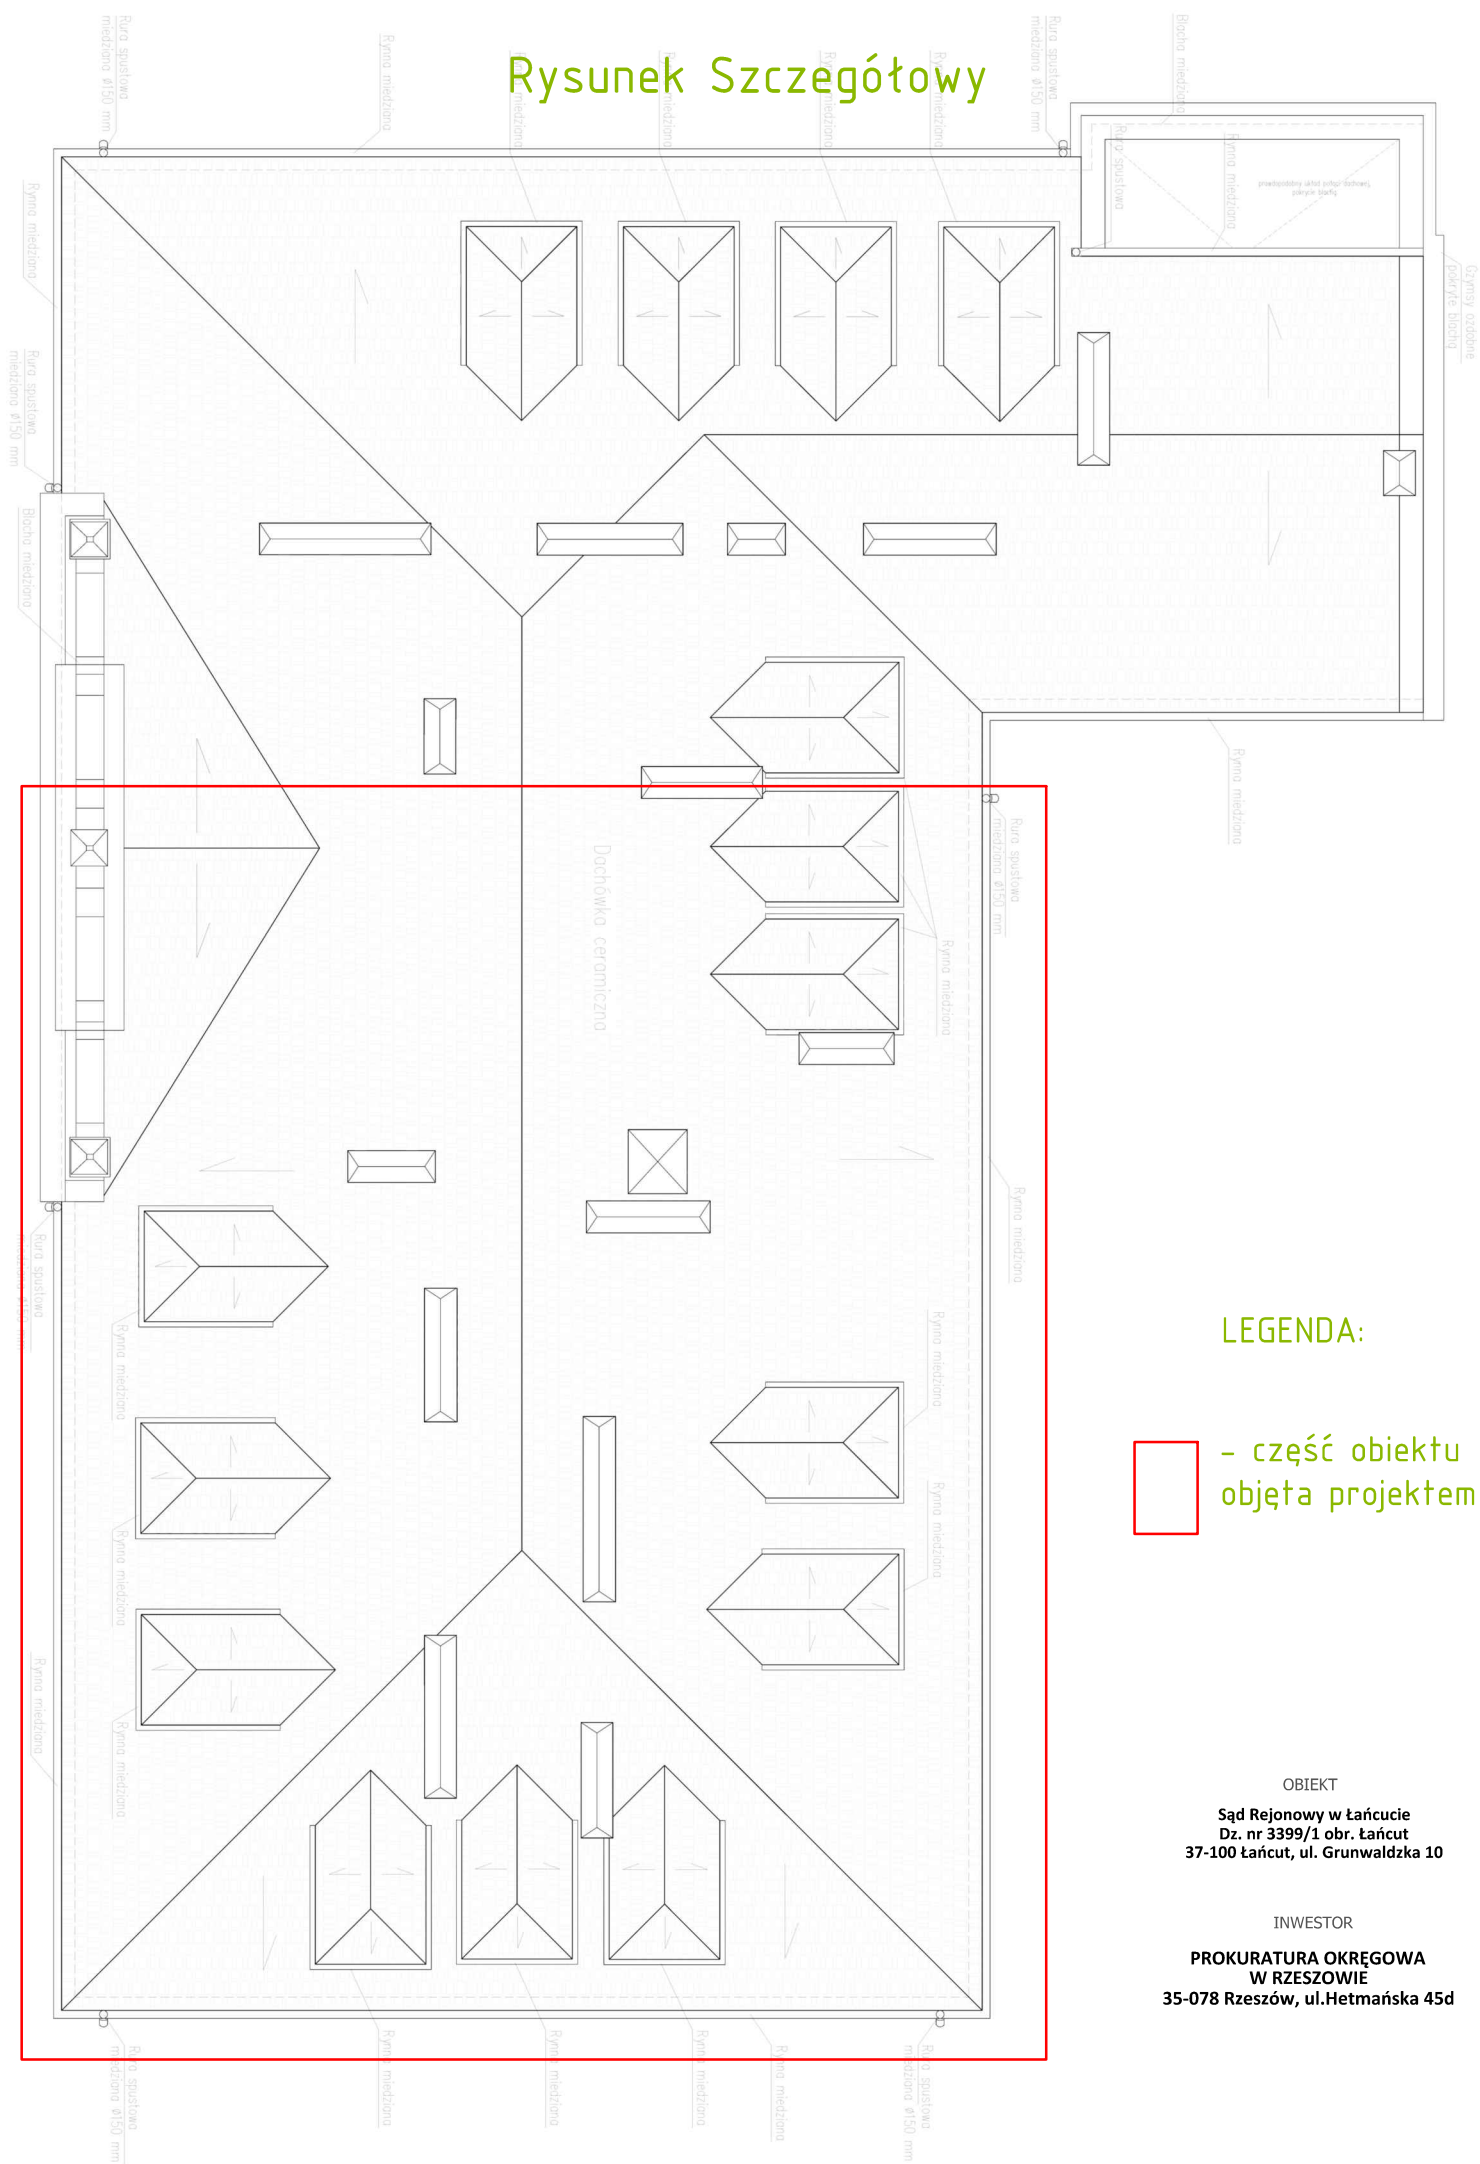

LEGENDA:

[Red box] - część obiektu objęta projektem

OBIEKT

Sąd Rejonowy w Łańcutie
Dz. nr 3399/1 obr. Łańcut
37-100 Łańcut, ul. Grunwaldzka 10

INWESTOR

PROKURATURA OKRĘGOWA
W RZESZOWIE
35-078 Rzeszów, ul. Hetmańska 45d