


UKŁAD Z1

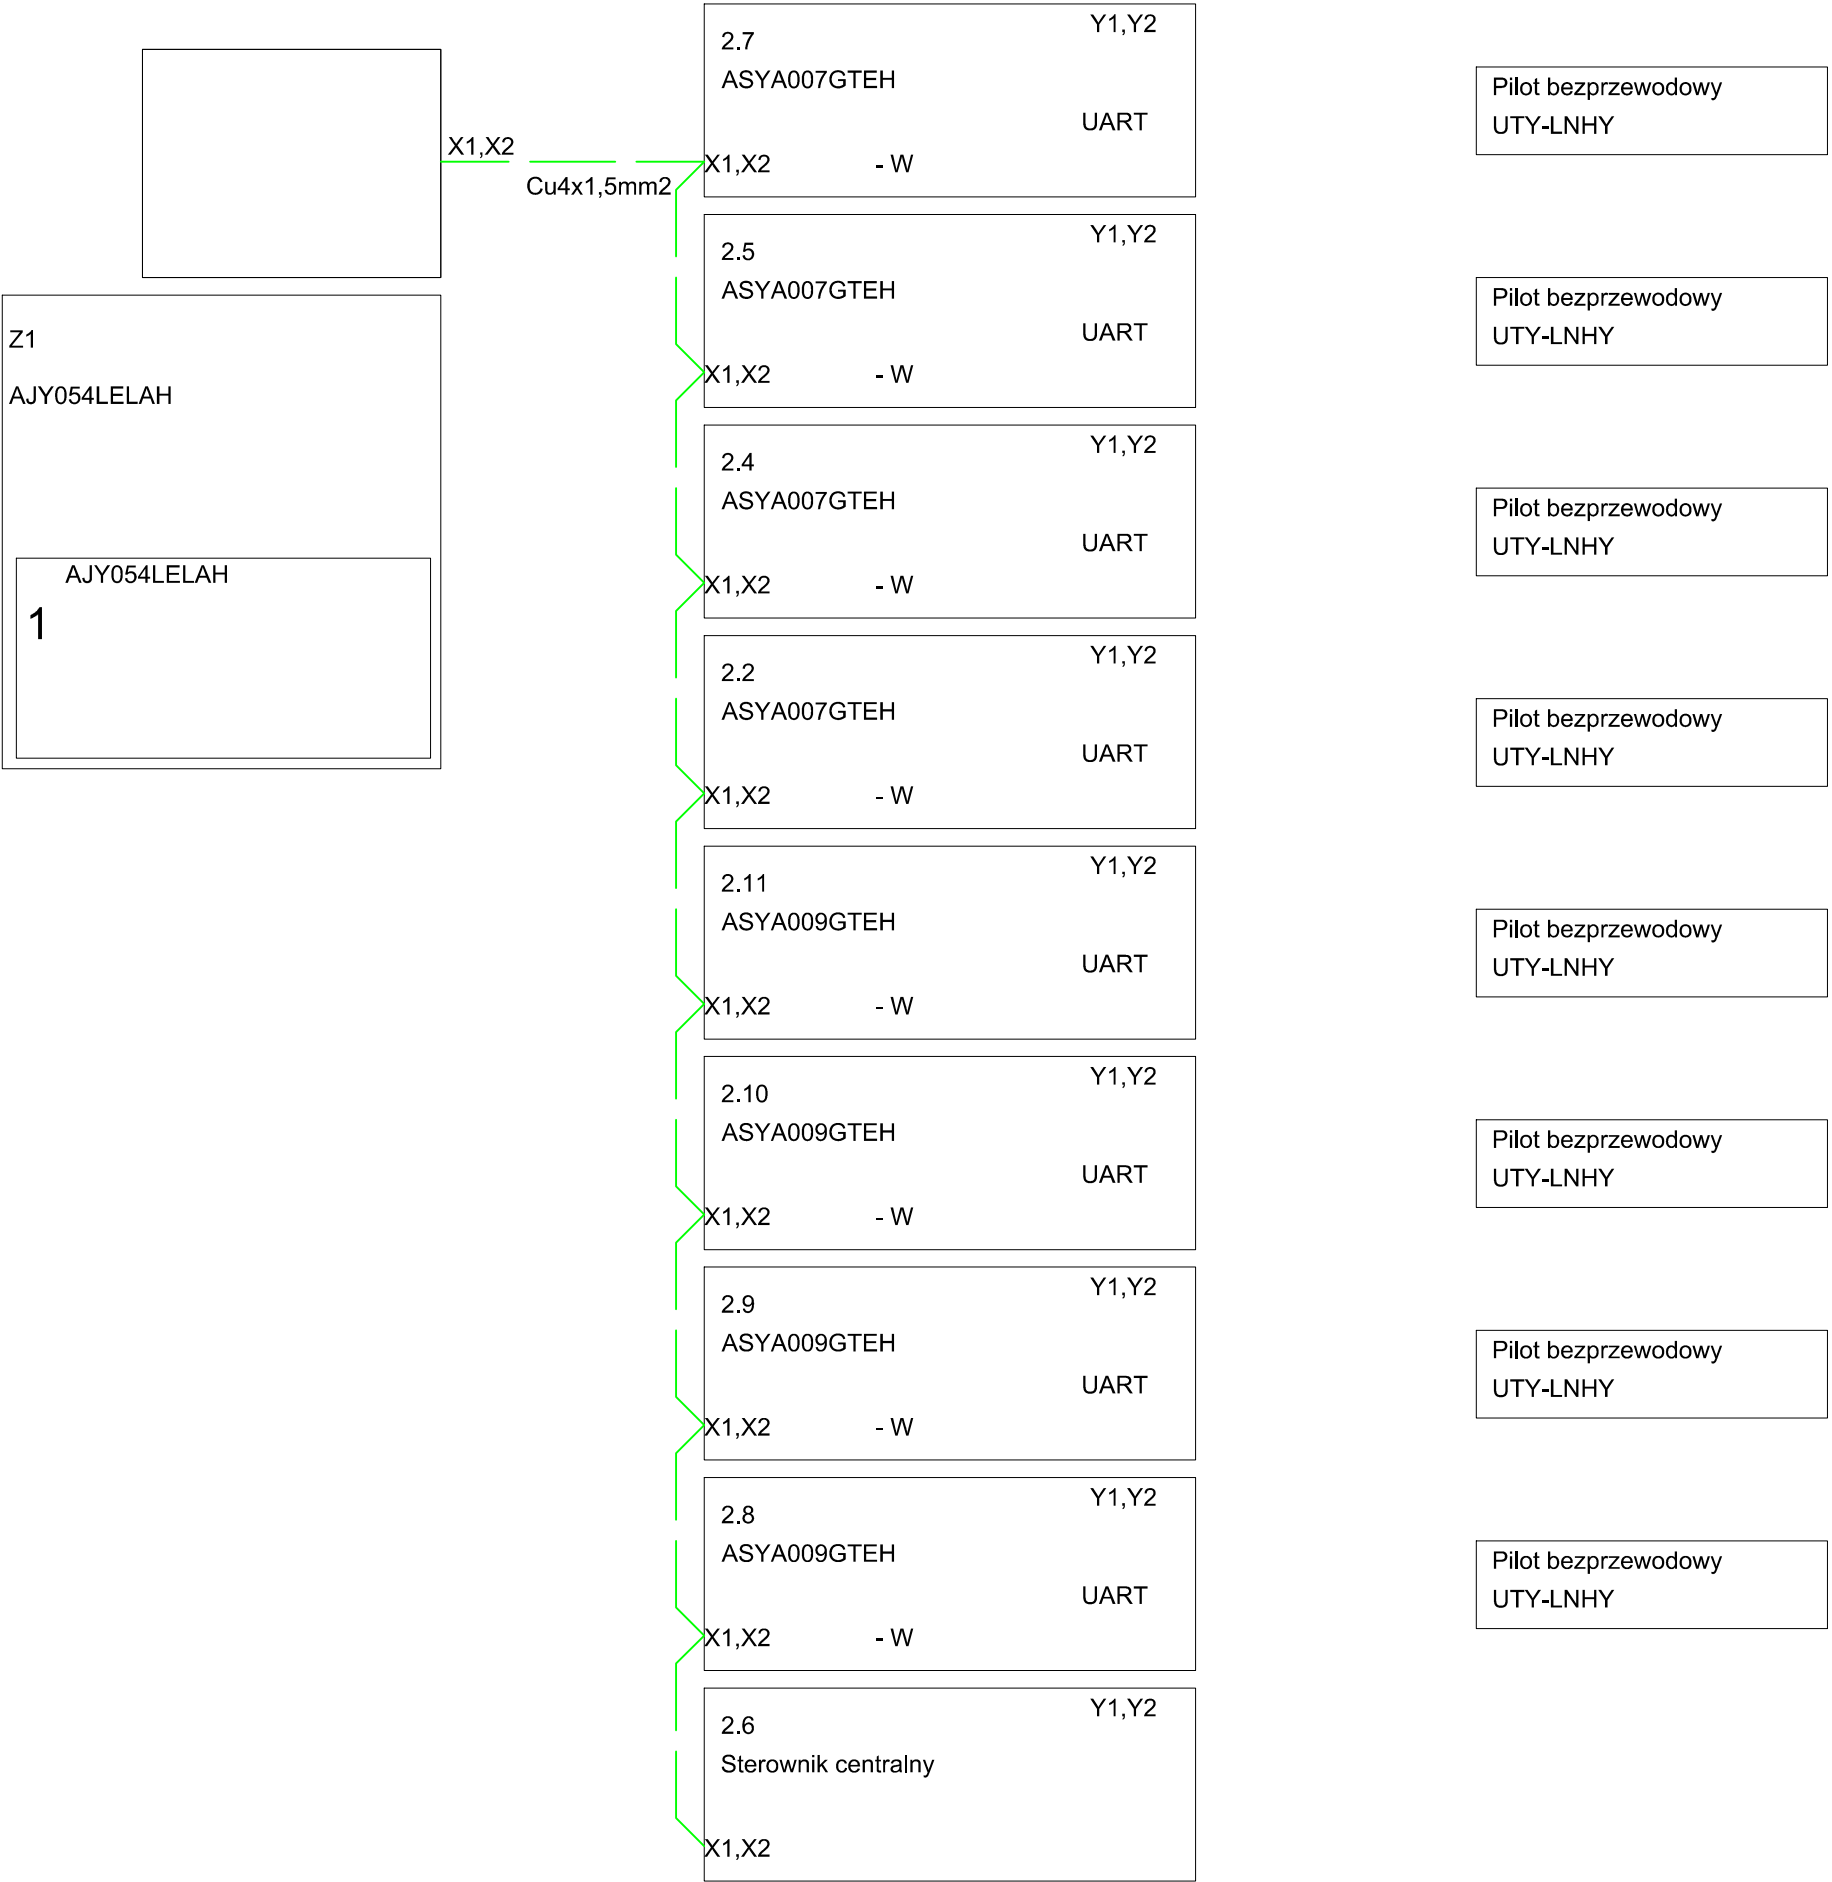

BS Klima SP. Z O.O.				
OBIEKT		INWESTOR		
Sąd Rejonowy w Łąncucie Dz. nr 3399/1 obr. Łąncut 37-100 Łąncut, ul. Grunwaldzka 10		PROKURATURA OKRĘGOWA W RZESZOWIE 35-078 Rzeszów, ul.Hetmańska 45d		
ETAP:		DATA	NR UPR.	PODPIS
PROJEKTOWAŁ	mgr inż. BARTŁOMIEJ BEDNARZ	12.2019	PDK/0251/PWOE/18	
SPRAWDZIŁ	JAN JARACH	12.2019	E-130/89	
OPRACOWAŁ				
NAZWA RYSUNKU			ARKUSZ	IL. ARK.
SCHEMAT STEROWANIA ELEKTRYCZNEGO KLIMATYZACJI Z1			SKALA	FORMAT
NR RYSUNKU:		E07	NR PROJEKTU:	