


UKŁAD Z1

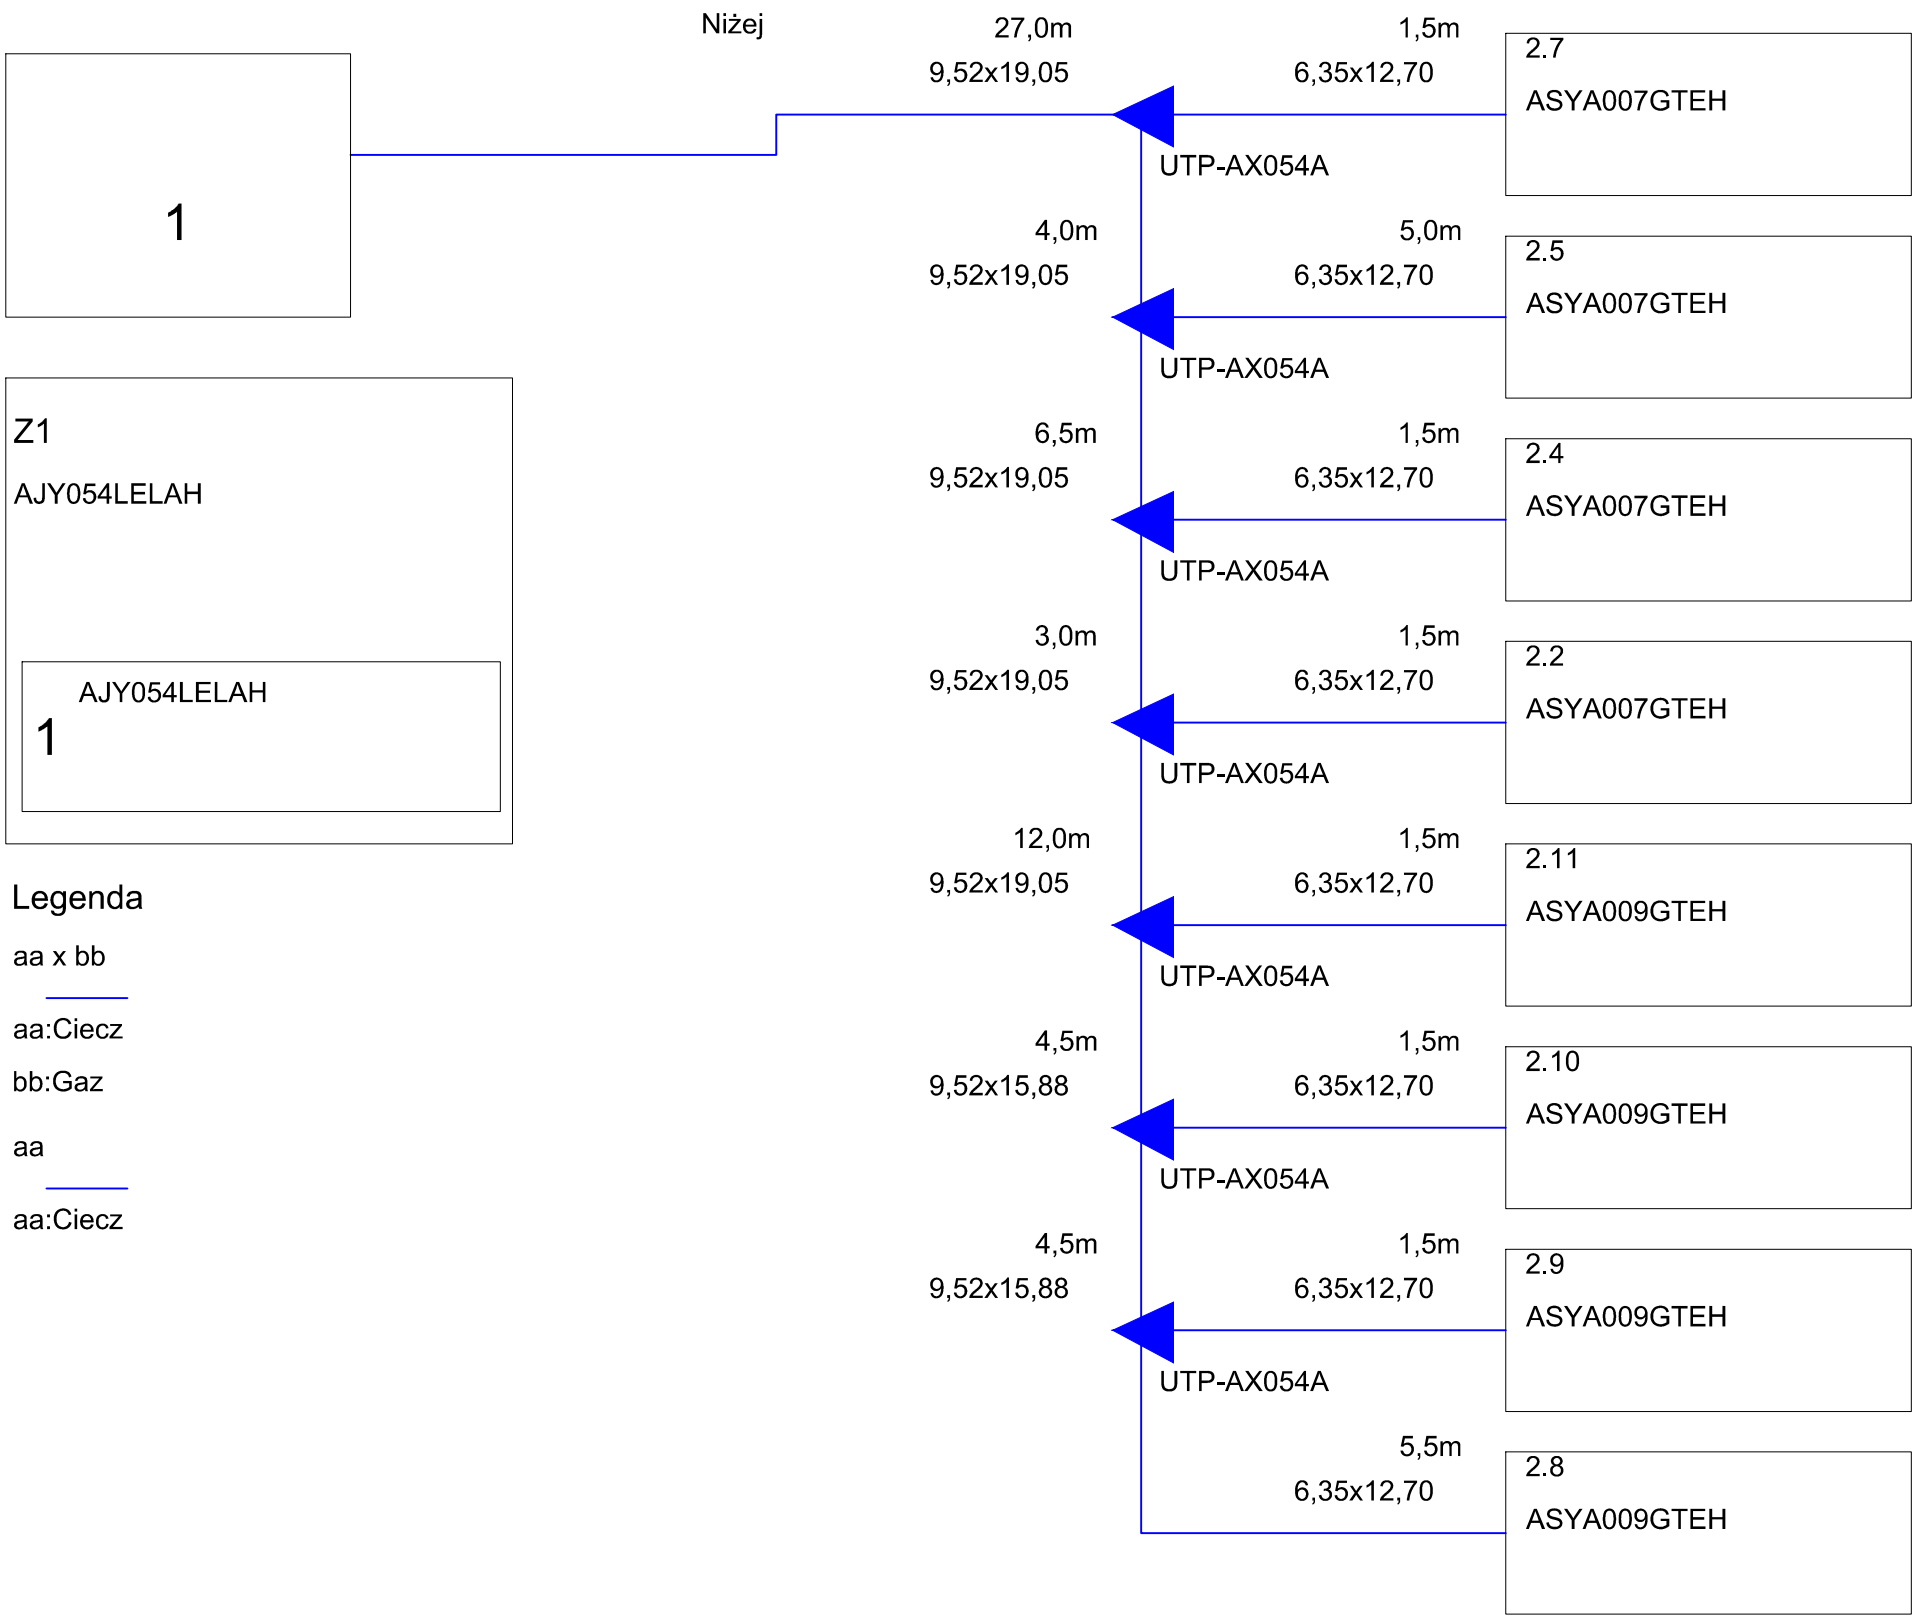

Legenda

- aa x bb
- aa:Ciecz
- bb:Gaz
- aa
- aa:Ciecz

BS Klima SP. Z O.O.				
OBIEKT		INWESTOR		
Sąd Rejonowy w Łańcutie Dz. nr 3399/1 obr. Łańcut 37-100 Łańcut, ul. Grunwaldzka 10		PROKURATURA OKRĘGOWA W RZESZOWIE 35-078 Rzeszów, ul.Hetmańska 45d		
ETAP:		DATA	NR UPR.	PODPIS
PROJEKTOWAŁ	mgr inż. MIKOŁAJ JAROSZ	12.2019	PDK/0001/POOS/18	
SPRAWDZIŁ	mgr inż. MICHAŁ DARECKI	12.2019	PDK/0152/POOS/16	
OPRACOWAŁ	mgr inż. ŁUKASZ PICZAK	12.2019		
NAZWA RYSUNKU			ARKUSZ	IL. ARK.
SCHEMAT ORUROWANIA Z1 INSTALACJI KLIMATYZACJI			SKALA	FORMAT
NR RYSUNKU:		K07	NR PROJEKTU:	