


UKŁAD Z2

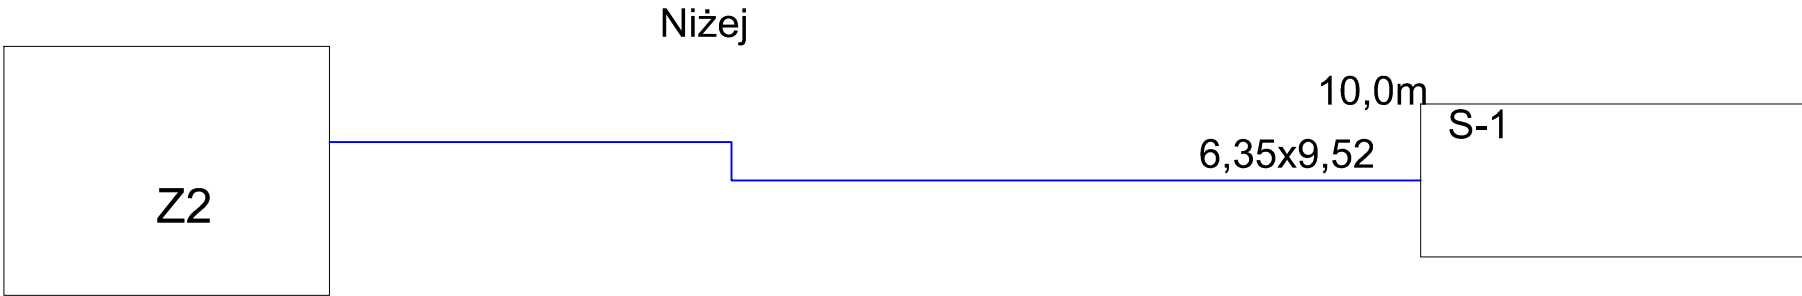

Z2

Jednostka zewnętrzna **SZ-1**
zasilanie jednofazowe, 230V 50 Hz
Wydajność chłodnicza 2,5 kW
Wydajność grzewcza 3,2 kW
Pobór mocy chłodz. 0,65 kW
Masa 21 kg
Wymiary 535x663x293
Czynnik chłodniczy R410A

Jednostka wewnętrzna **S-1**
Wydajność chłodnicza 2,5 kW
Wydajność grzewcza 3,2 kW
Masa 8,5 kg
Wymiary 270x870x204
Czynnik chłodniczy R410

BS Klima SP. Z O.O.				
OBIEKT		INWESTOR		
Sąd Rejonowy w Łańcucie Dz. nr 3399/1 obr. Łańcut 37-100 Łańcut, ul. Grunwaldzka 10		PROKURATURA OKRĘGOWA W RZESZOWIE 35-078 Rzeszów, ul.Hetmańska 45d		
ETAP:		DATA	NR UPR.	PODPIS
PROJEKTOWAŁ	mgr inż. MIKOŁAJ JAROSZ	12.2019	PDK/0001/POOS/18	
SPRAWDZIŁ	mgr inż. MICHAŁ DARECKI	12.2019	PDK/0152/POOS/16	
OPRACOWAŁ	mgr inż. ŁUKASZ PICZAK	12.2019		
NAZWA RYSUNKU		SCHEMAT ORUROWANIA Z2 INSTALACJI KLIMATYZACJI		ARKUSZ
				IL. ARK.
		SKALA		FORMAT
NR RYSUNKU:		K08		NR PROJEKTU: