


WIDOK Z GÓRY

SCHEMAT ZESTAWU  
WODOMIERZOWEGO

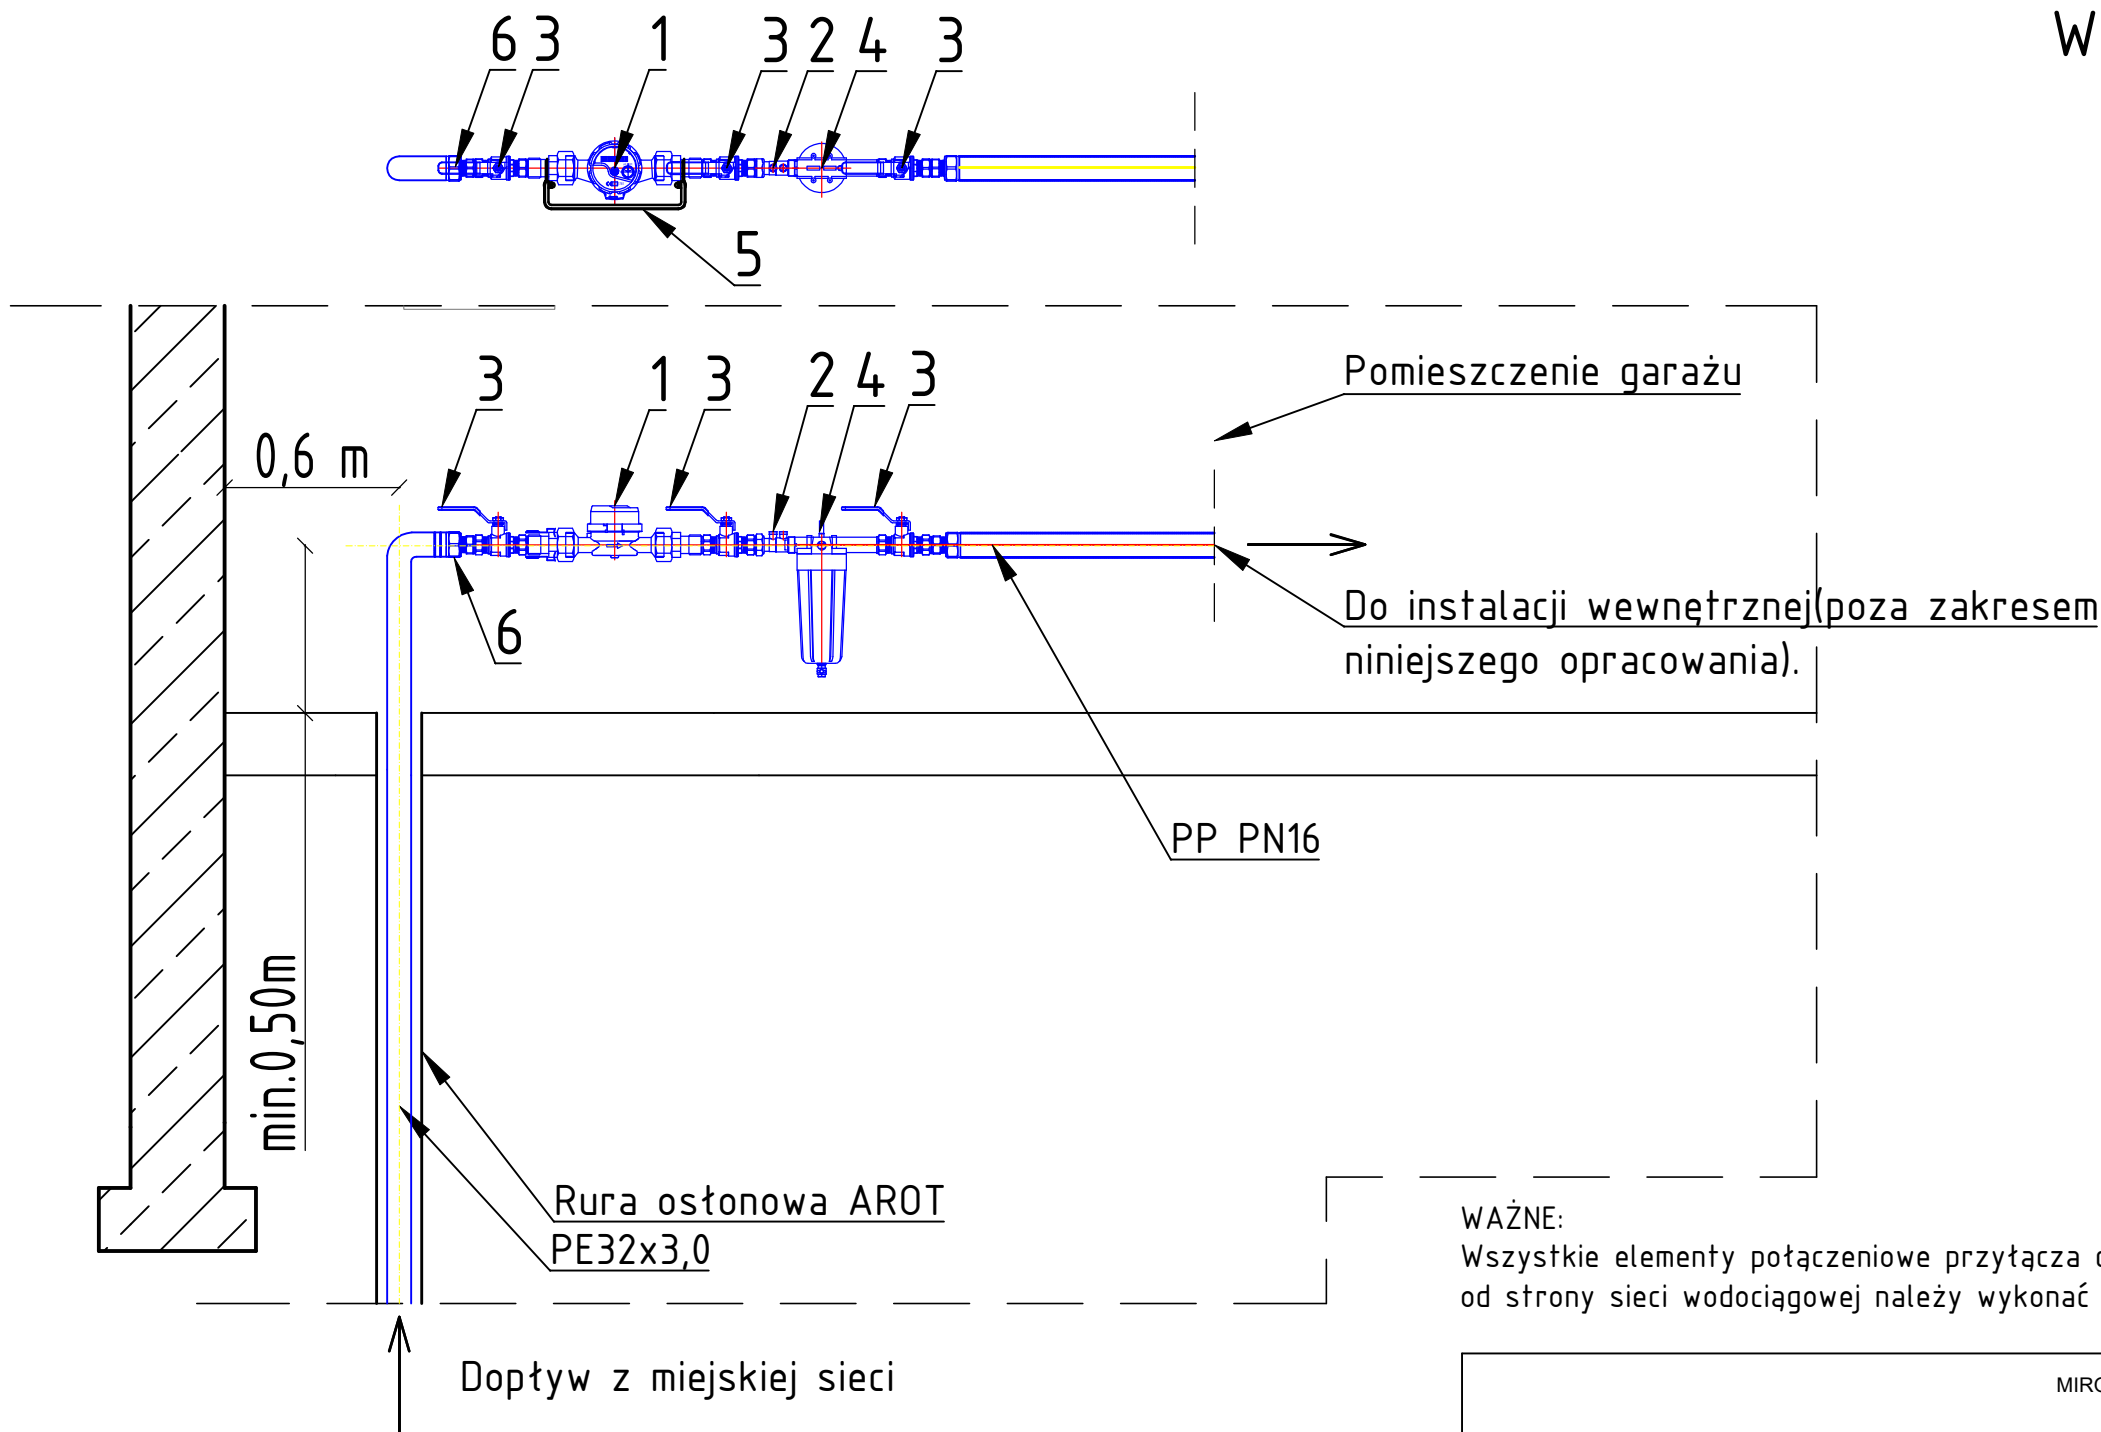

WAŻNE:  
Wszystkie elementy połączeniowe przyłącza do pierwszego zaworu odcinającego od strony sieci wodociągowej należy wykonać za pomocą muf elektrooporowych.

- LEGENDA:
- 1. Wodomierz skrzydełkowy DN15 np. WS 25-NKP firmy APATOR;
  - 2. Zawór antyskażeniowy DN25 typ EA 251 np. SOCLA;
  - 3. Zawór kulowy odcinający DN 25;
  - 4. Filtr wody DN 25;
  - 5. Konsola montażowa pod wodomierz;
  - 6. Redukcje 32/25;

MIRO DRAFT PRZEMYSŁW MIROWSKI ul.Kartuzka 53; 97-540 Gidle NIP: 772-235-26-11 tel: +48 664655275; email: mirowski.przemek@wp.pl					
MD projekt					
Obiekt	BUDOWA PRZYŁĄCZA WODOCIĄGOWEGO ORAZ KANALIZACJI SANITARNEJ DLA BUDYNKU BIUROWEGO - obręb 0048 Gnojna, jedn. ewid. 160103_5 Grodków, dz. nr 227/7, 774/4, 709/2.				Faza: projekt budowlany
Tytuł rysunku	Schemat zestawu wodomierzowego				Skala -
Inwestor	Państwowe Gospodarstwo Leśne Lasy Państwowe Nadleśnictwo Tułowice ul. Parkowa 14/14a, 49-130 Tułowice				Data 08/2021
Projektant	mgr. inż Dariusz Staszczuk	Branża sanitarna	Nr upr. LOD/3461/PWBS/17	Podpis	Branża: instalacje sanitarne
		Branża	Nr upr.	Podpis	Nr rys. S4