







GENERALNY DYREKTOR OCHRONY ŚRODOWISKA

Załącznik nr 3 do decyzji Generalnego Dyrektora Ochrony Środowiska znak: DOOŚ-WDŚZIL.420.133.2019.MKR.39 Mapa przedstawiająca orientacyjny przebieg projektowanej drogi ekspresowej S12 w wariantie W6+2 i drogi ekspresowej S74 w wariantie W4+5

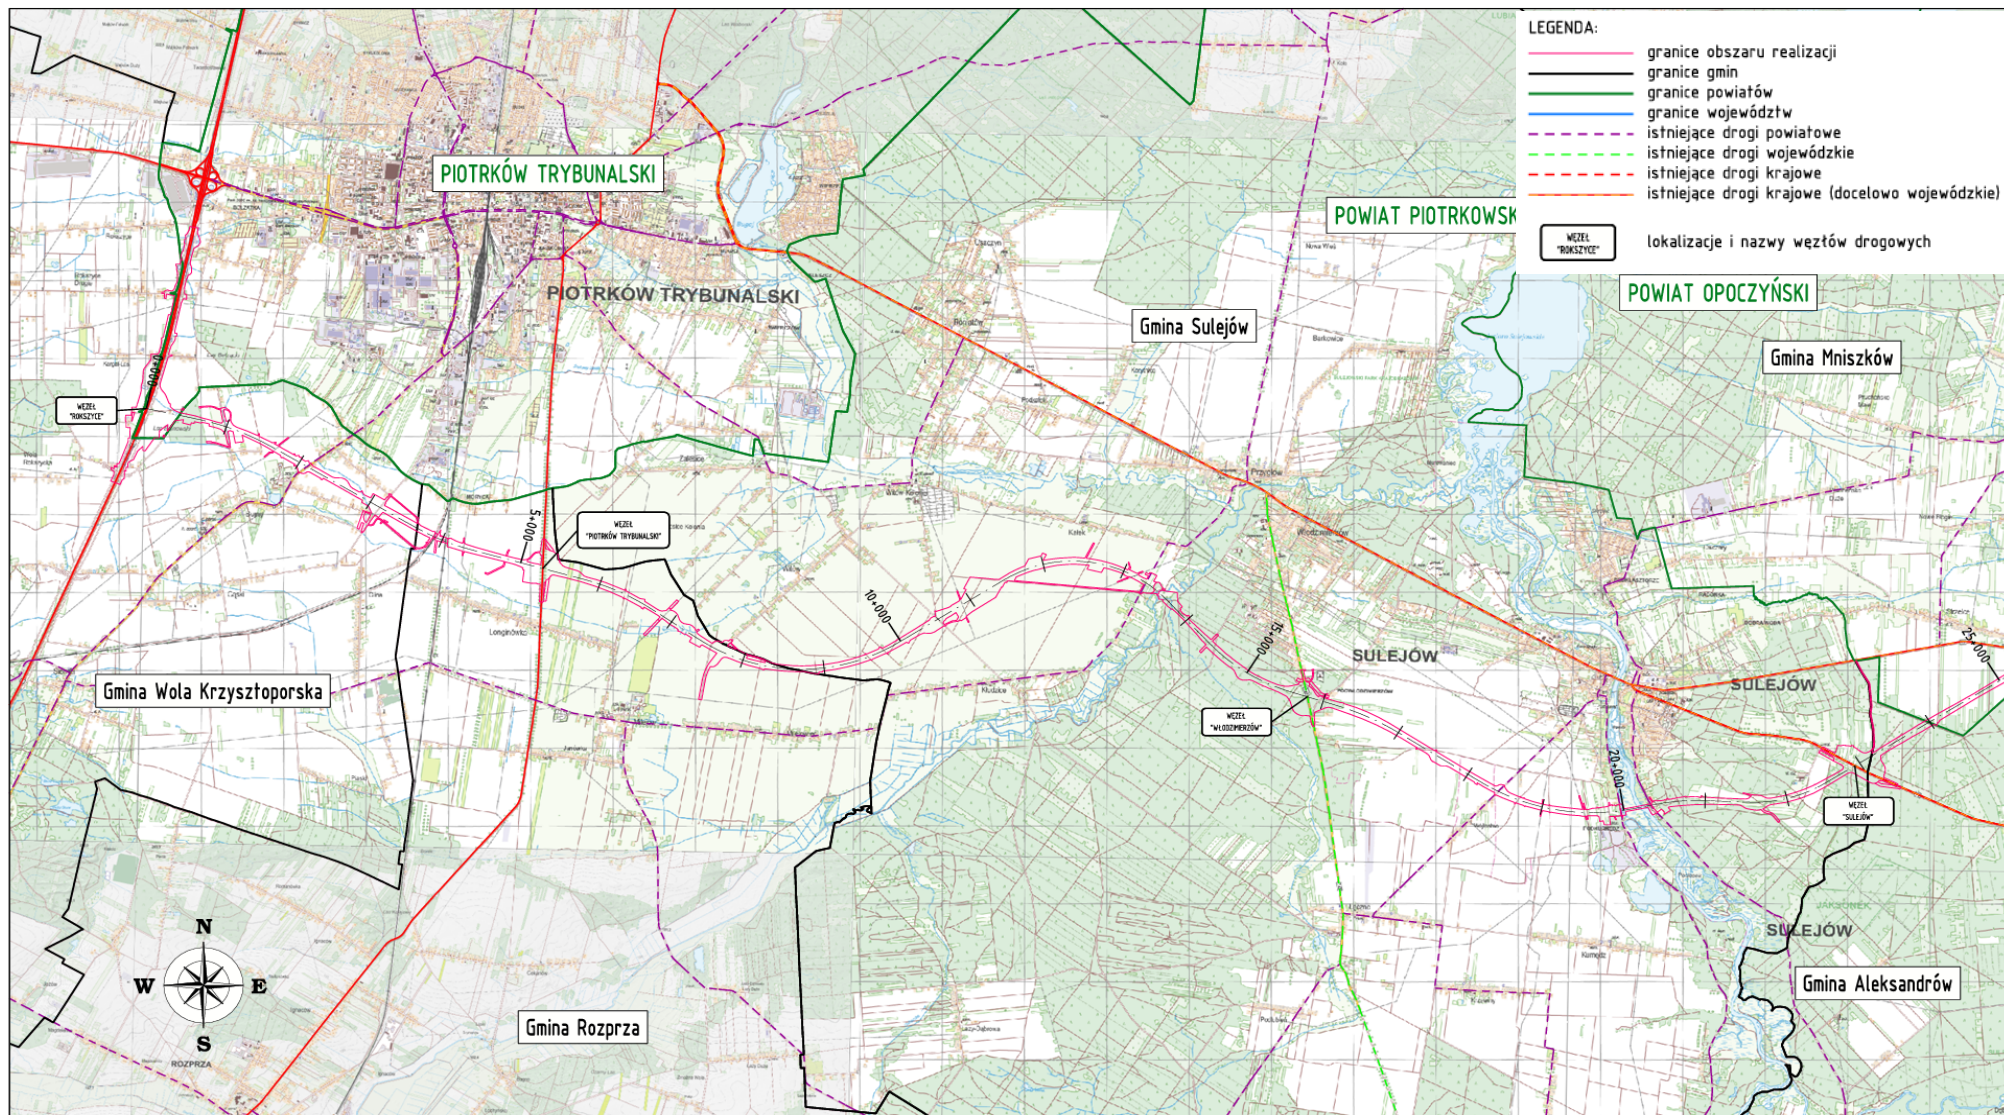

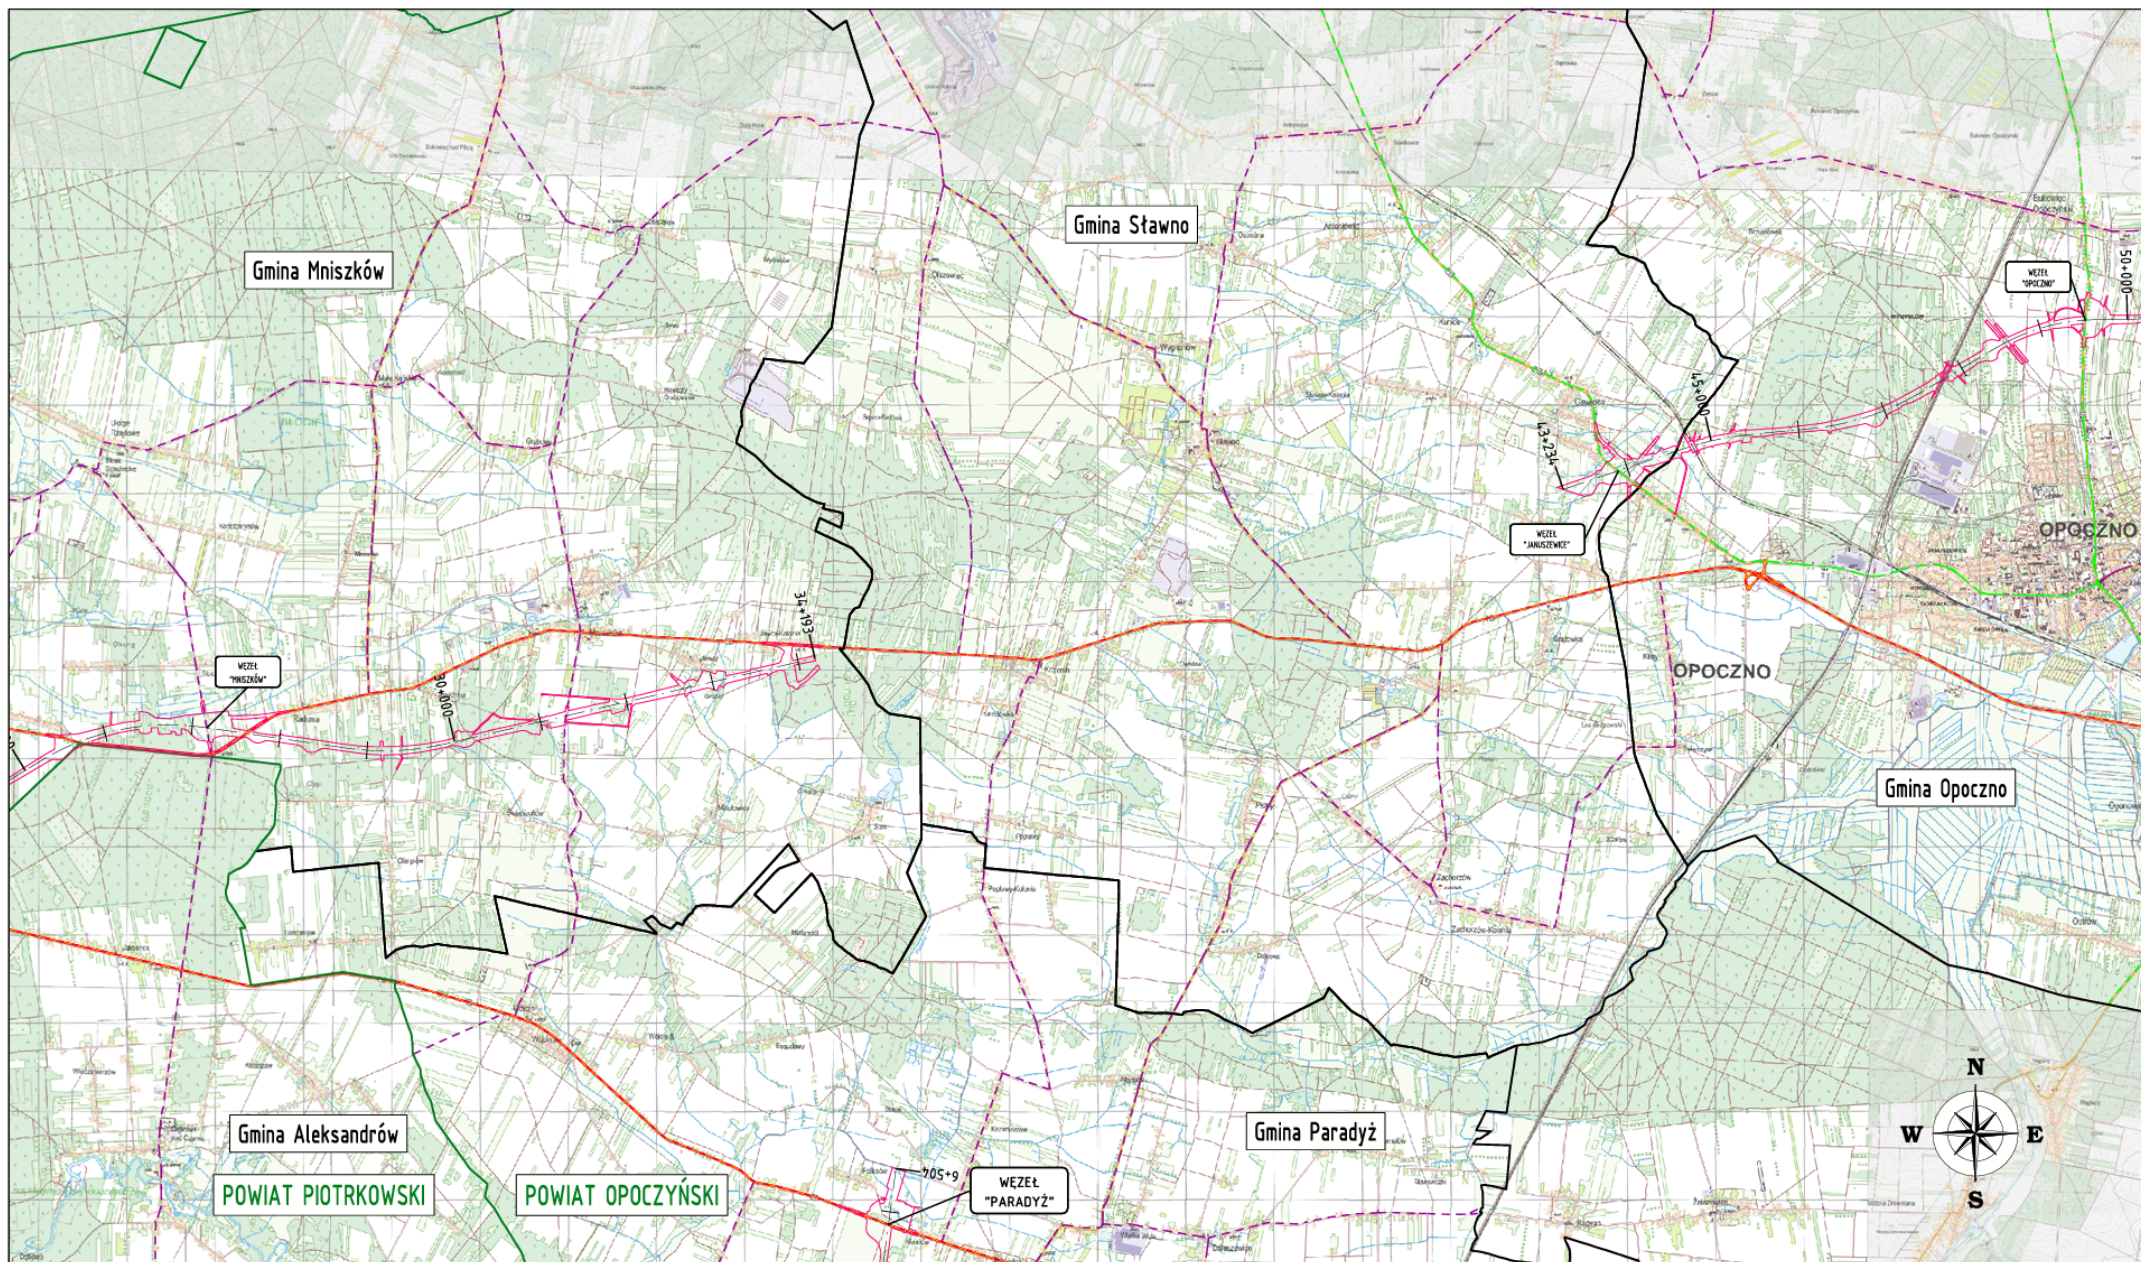

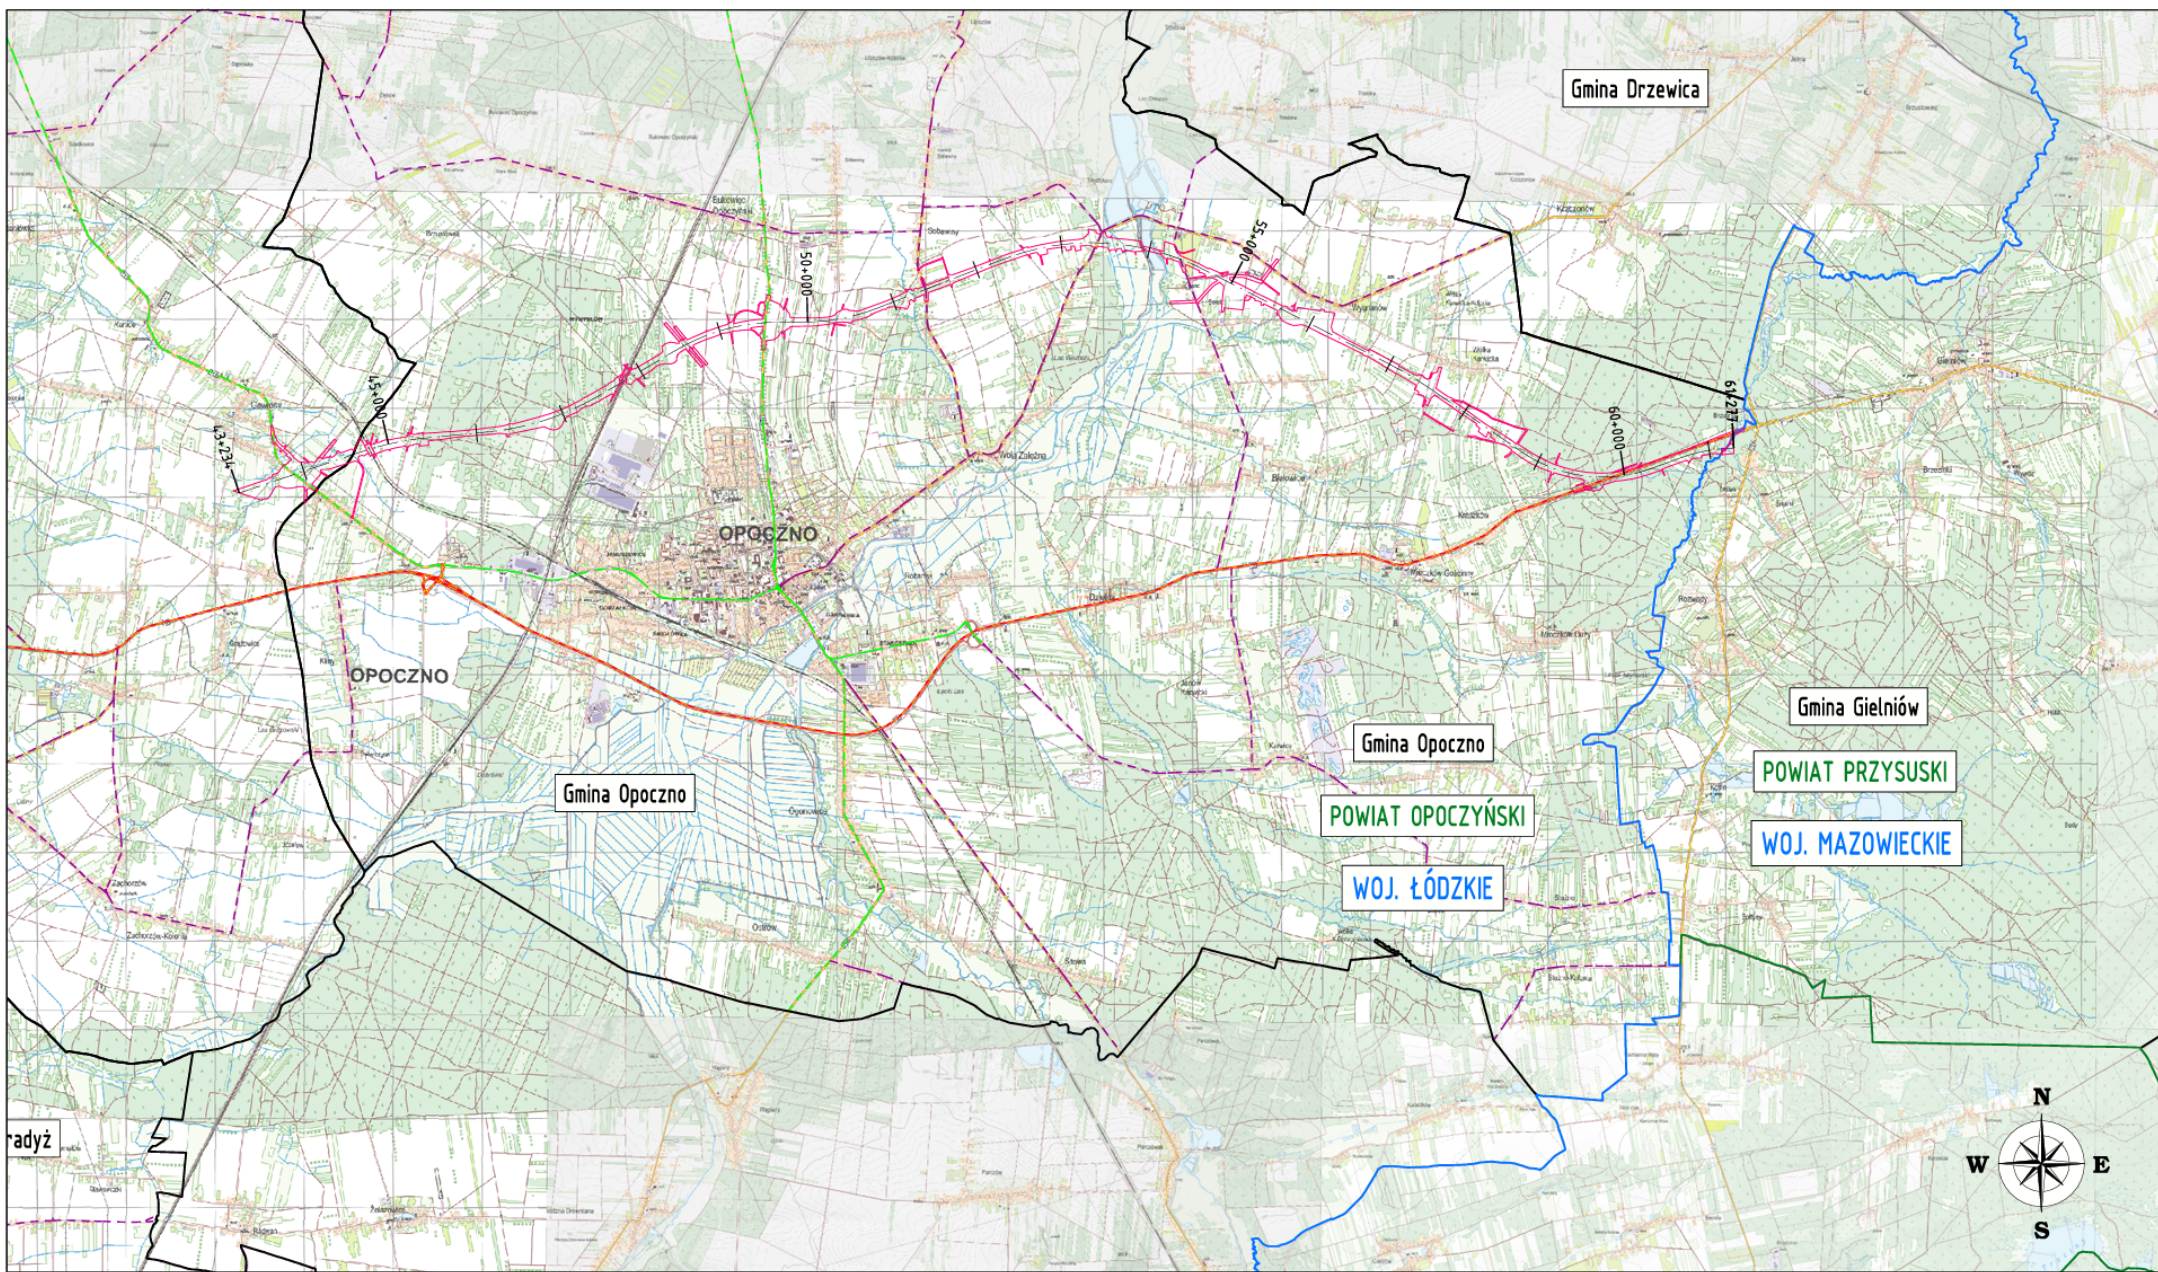

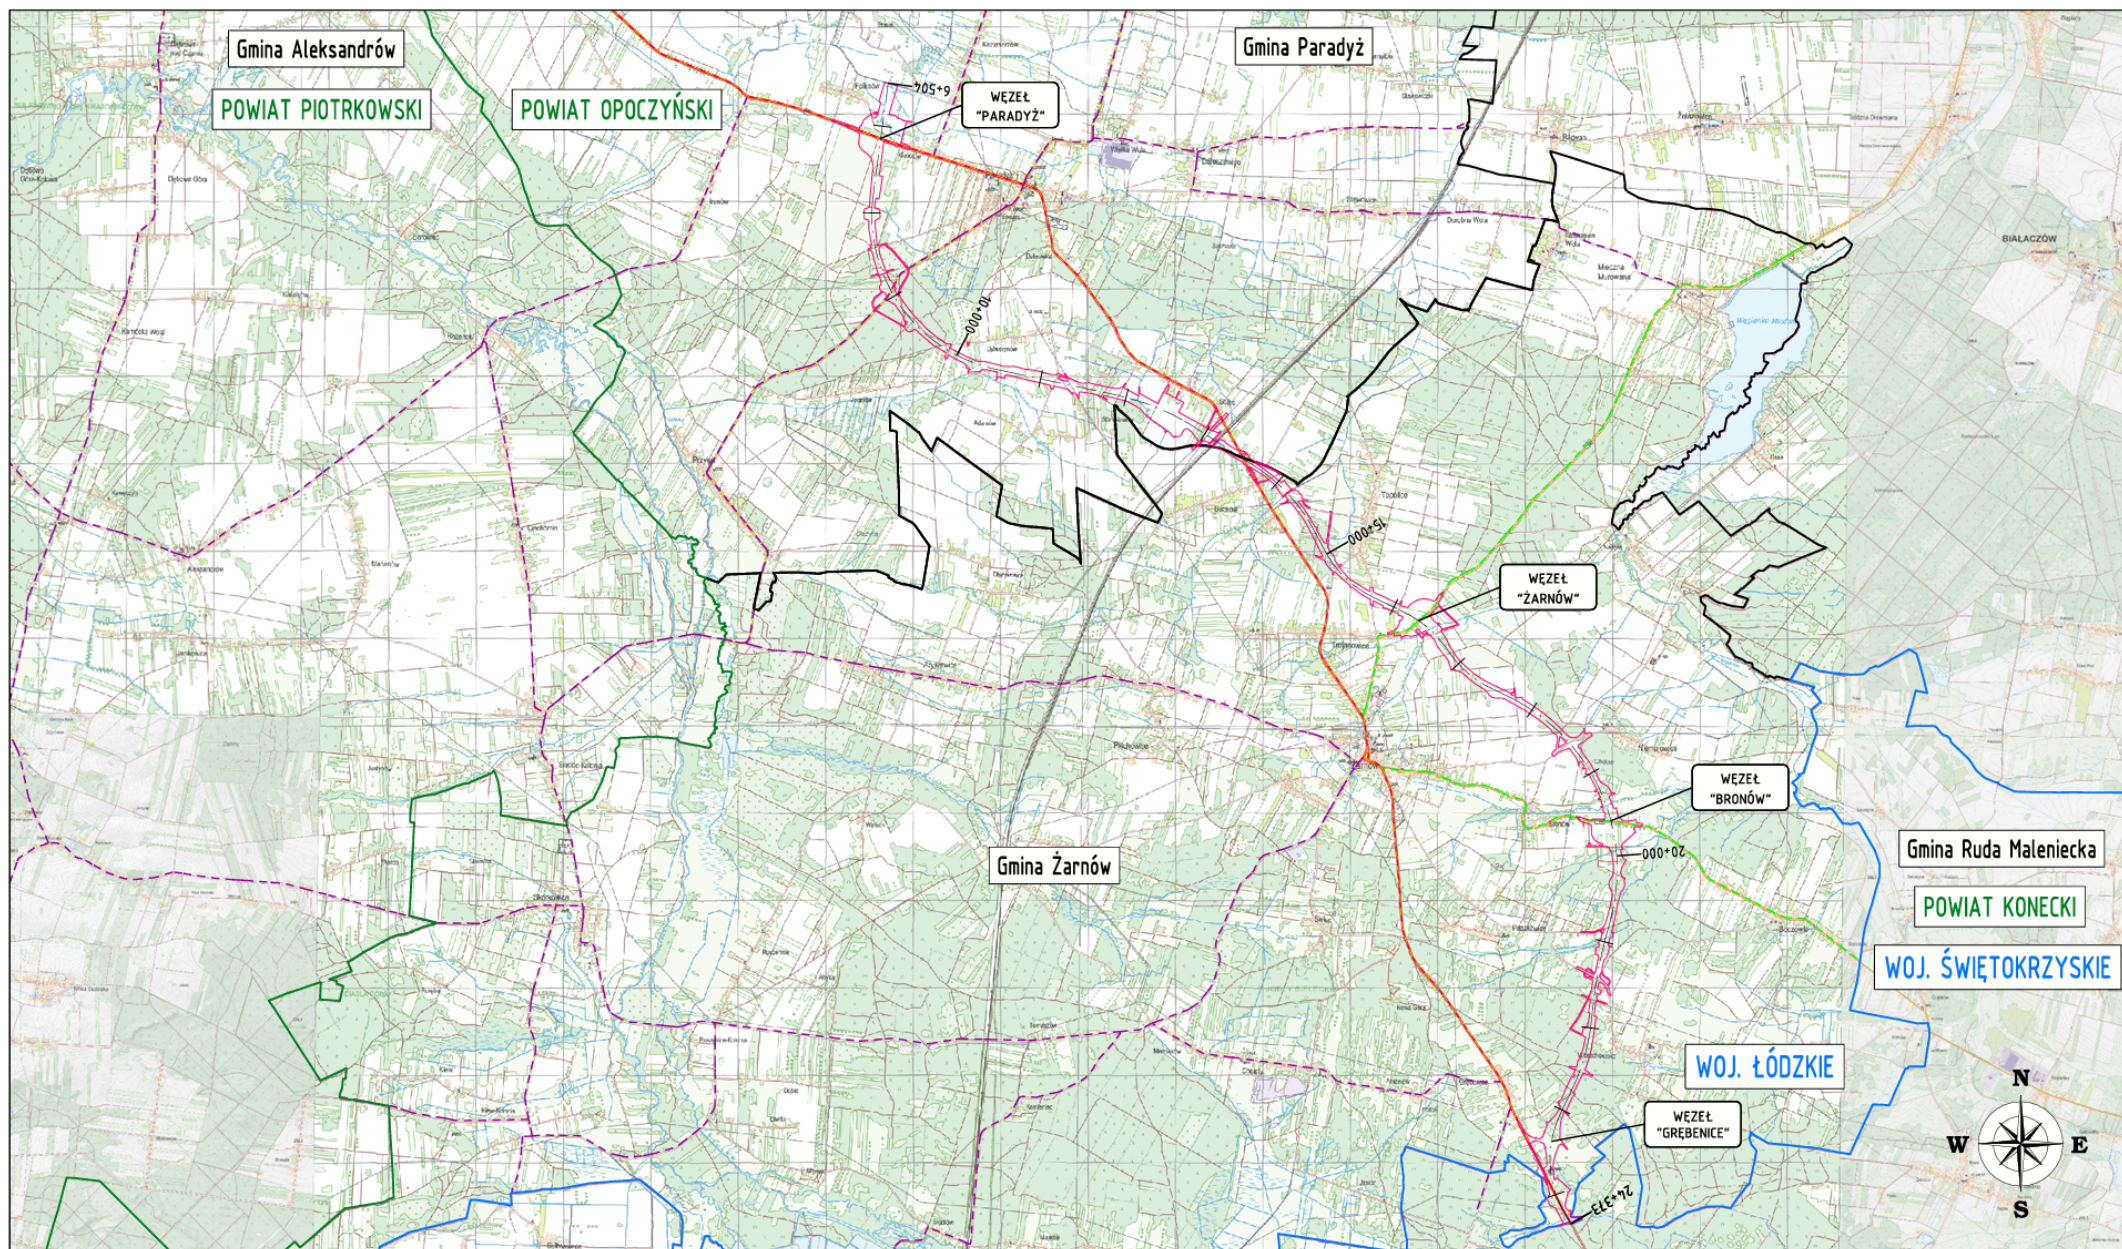

PIOTR OTAWSKI
Generalny Dyrektor Ochrony Środowiska
/podpis elektroniczny/